


LEIKKAUS 1-1

TERÄSPILARIT 2kpl

XPS300 50-100mm PERUSTUKSEN ALLE JA 1,5m PERUSTUKSESTA

XPS300 50-100mm ANTUROIDEN ALLE JA 1,5m ANTUROISTA


RAKENNUKSEN ALLE TEHDÄÄN 0,3m PAKSU ALUSTÄYTTÖ
 ROUTIMATTOMASTA MURSKEESTA Ø0-32/64mm, TIIVEYS >95%.
 LOPPUTÄYTTÖ VOIDAAN TEHDÄ ROUTIMATTOMALLA HIEKALLA,
 SORALLA TAI MURSKEELLA, NÄIDEN TÄYTTÖJEN KAPILLAARINEN
 NOUSUKORKEUS TULEE OLLA PIENEMPI KUIN 0,3m.

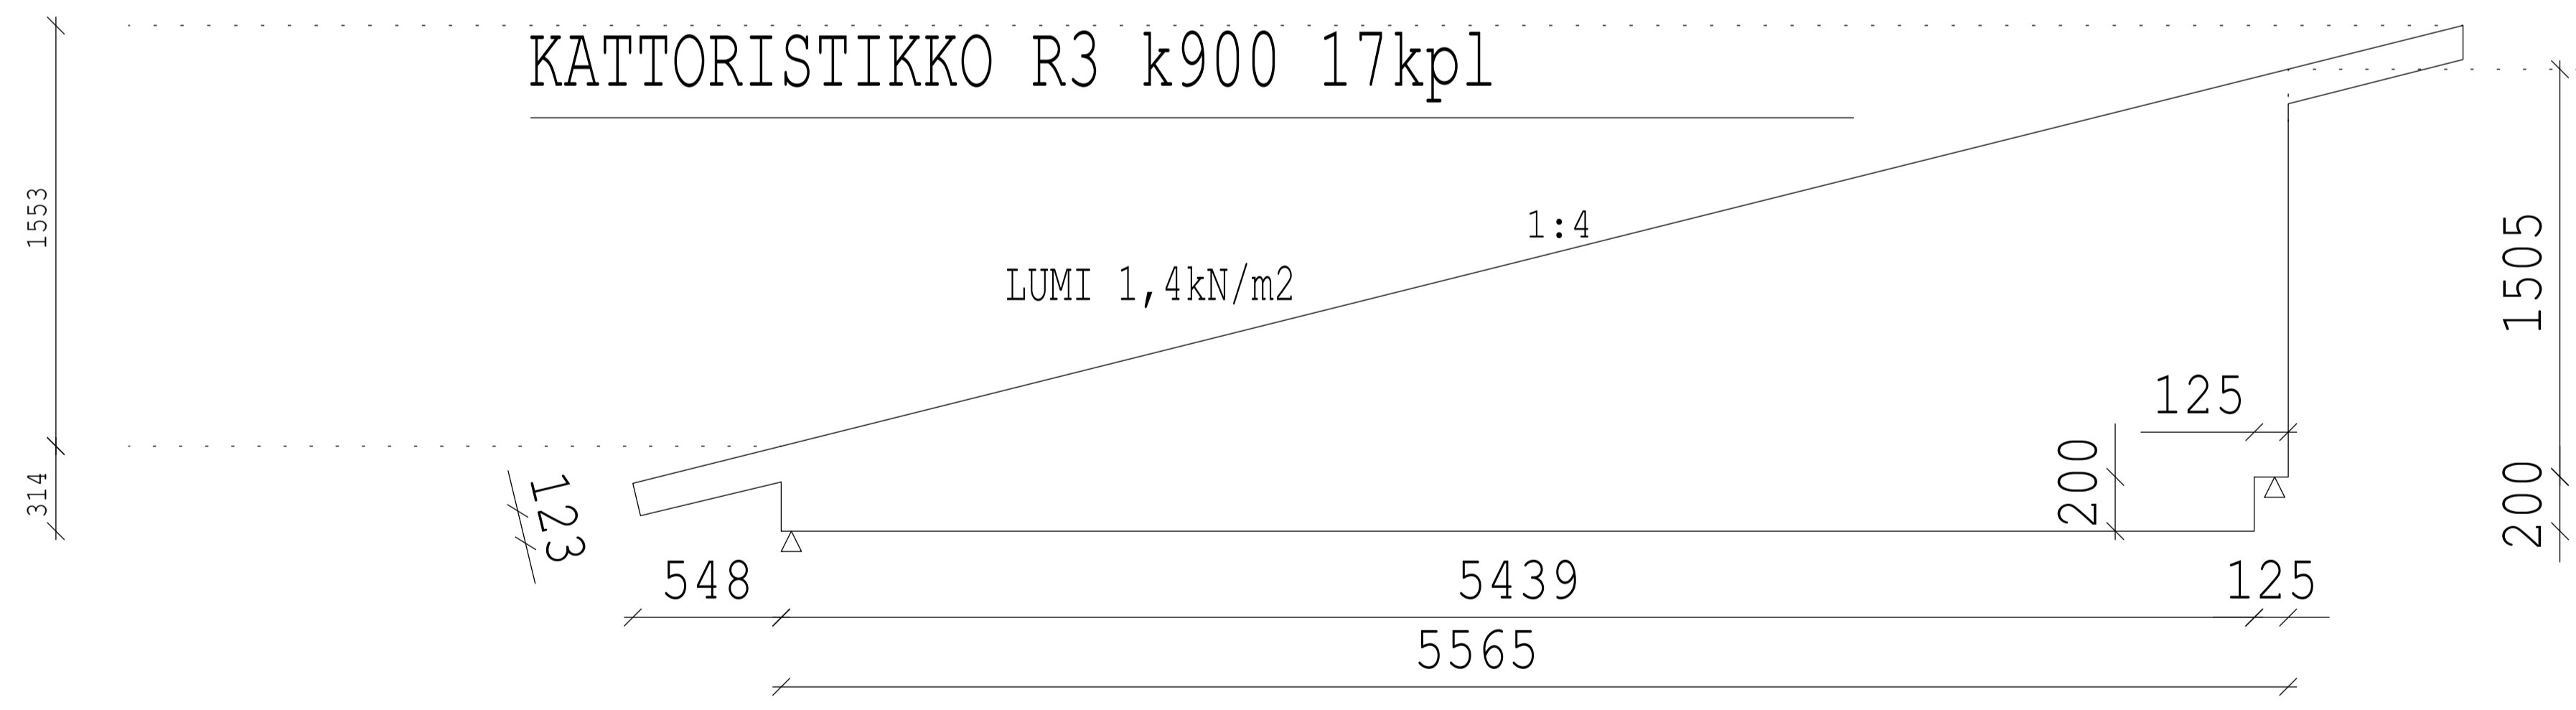

KATTORISTIKKO R3 k900 17kpl

LUMI 1,4kN/m2

KATTORISTIKKO R4 k900 3kpl

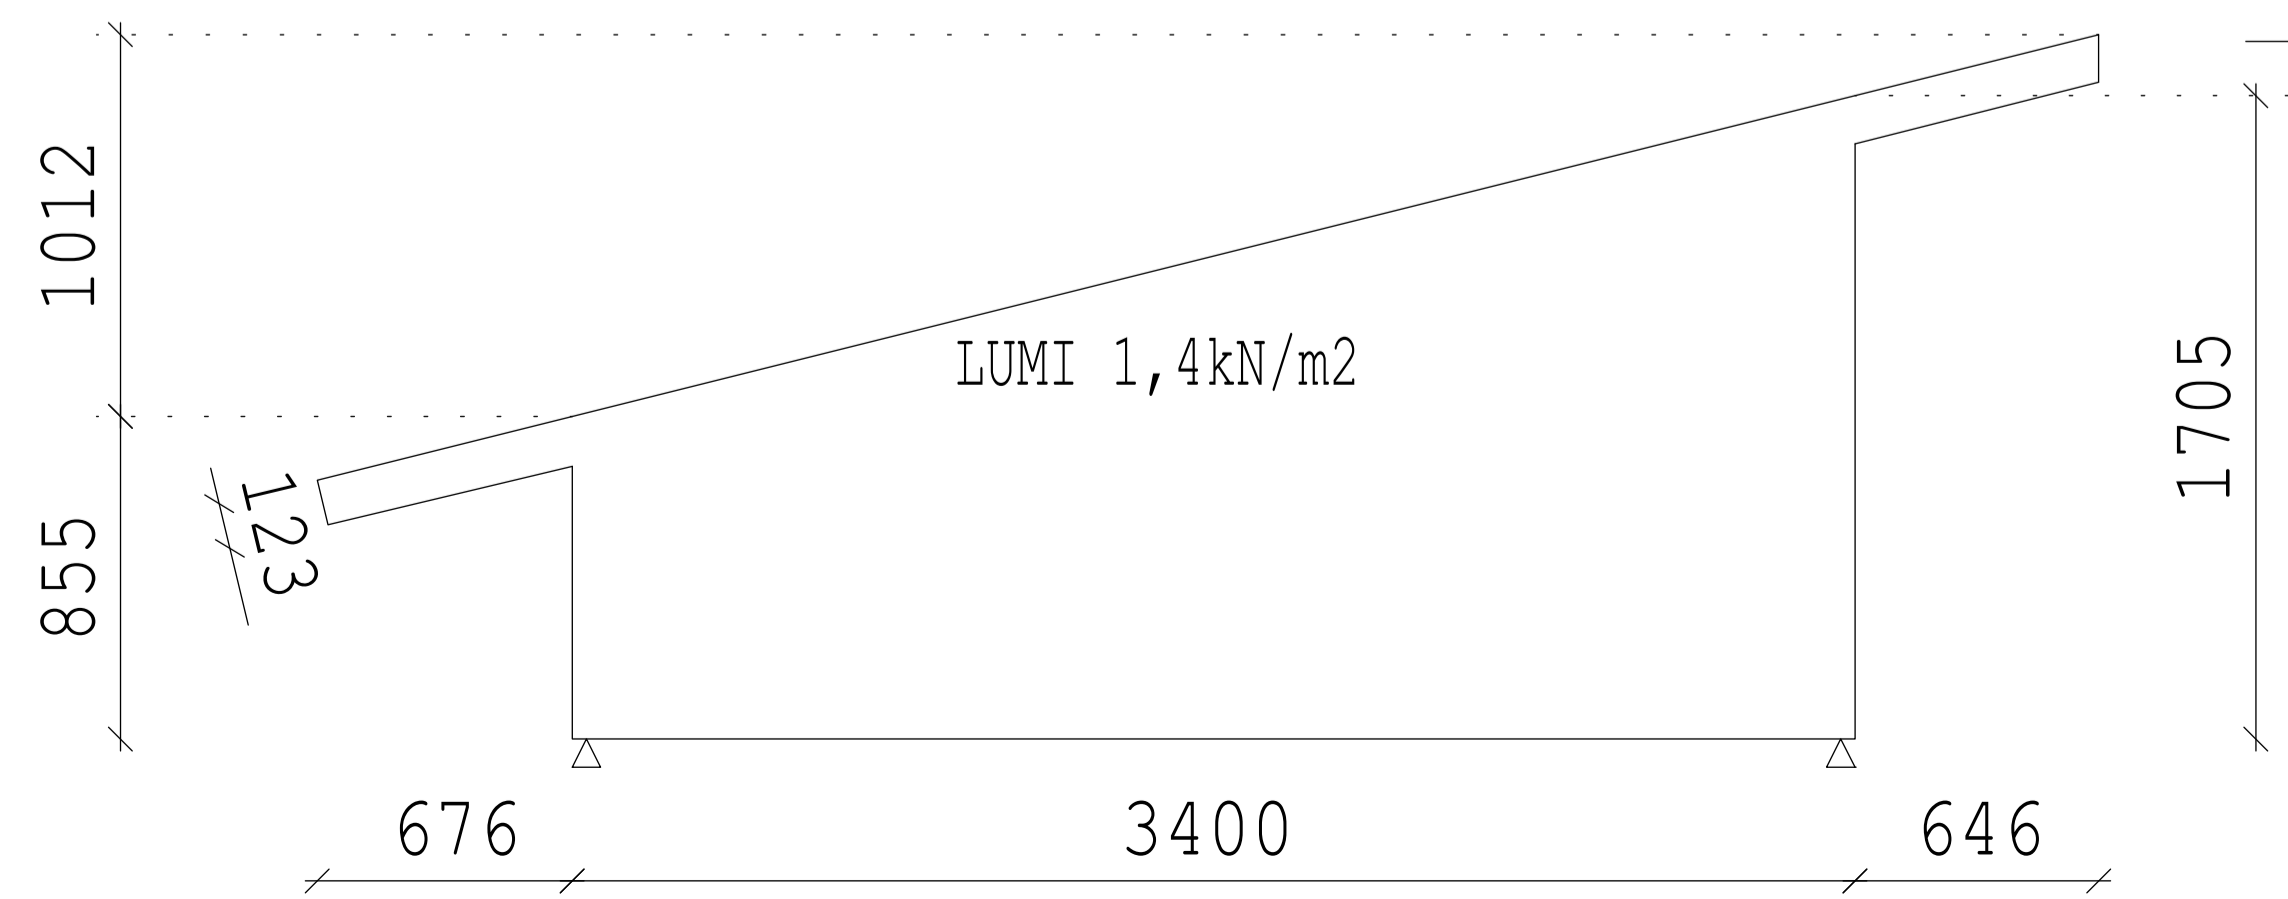

LUMI 1,4kN/m2

KUORMAT:
 MUUTTUVAT: - LUMI 1,4 kN/m2 (EC1 2,0kN/m2)
 - TUULI 0,5 kN/m2
 PYSYVÄT: - OMAPAINO 1,0 kN/m2 + RISTIKON OMA PAINO
 JAKO k900
 TUKEPINTA: 100mm
 TIILIKUVIOINEN PELTIKATE

K.osa/työ 9-ohj/01 Alavieskan kylä	Korttelit/Tila Ervastelälg	Tontti/Rno. Tont/Rn	Vir.mer.varten Wyd.akt.
Rakennusluokitus Pyykkäntie 27 Uudisrakennus	Siirustuslaji Ritining	Työpiirustus	Juoks.no Lop.nr 02
Rakennuskohdan nimi ja osoite Pöy. sam. och adress Alavieskan Asunnot Oy autokatos Virinkangas A			
Pääskytie 27			
85200 Alavieska			
Alavieskan kunta Tuomas Hägman RI Pappilantie 1, 845200 Alavieska Puh/Tel 044 5395287	Siirustuksen sisältö Ritiningens innehåll	Mittakaava Skala	
	Runkoleikkaus	1:100	
	Ristikkokaaviot Autokatos	1:100	
Päiväys Datum 20.5.2021	Suunnittelijan nimi Planeringsansvarig Tuomas Hägman RI	Parkastettu Granskad	Siirustus numero Ritiningens nummer RAK
			Työ no Rit.nr