RAKENNELEIKKAUS 1 - 1 (1:20)

(Uusi vesikatto, perustus, teräspilari ja -palkki)

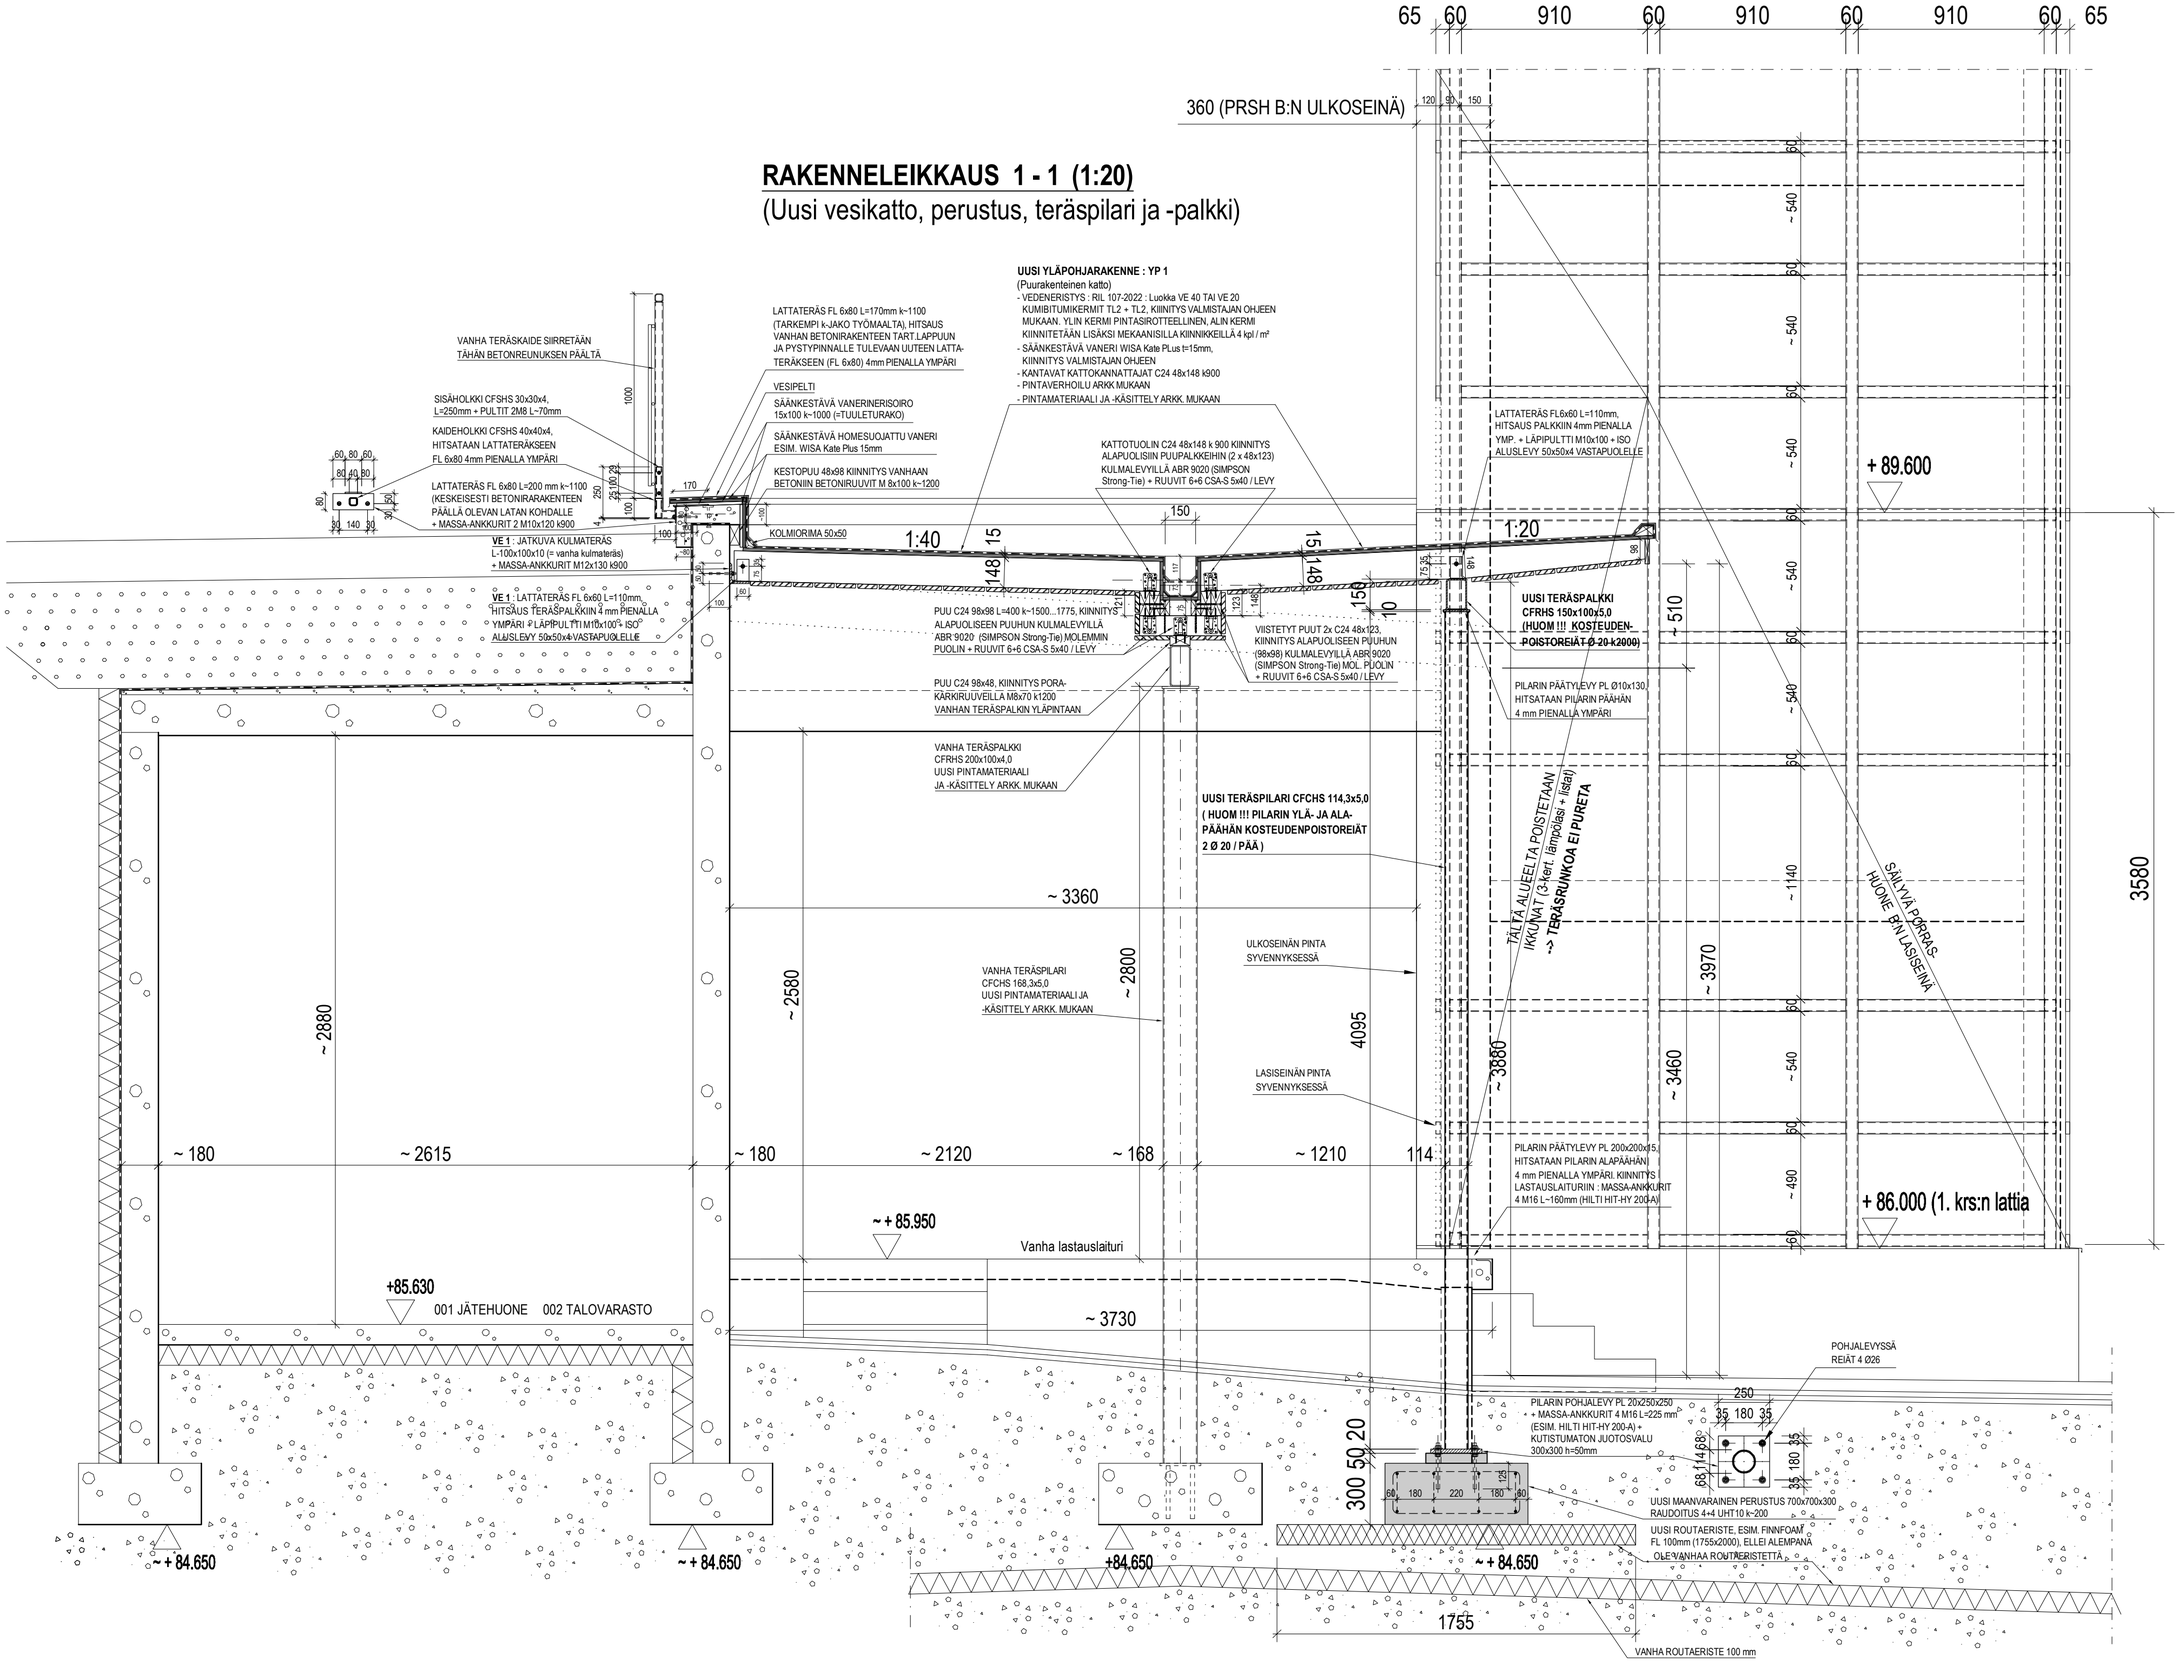

YLEISTIEDOT : KS. RAK 12 1000 JA RAK 12 3010

URAKKALASKENTAA VARTEN 30.6.2025

KOHTEEN PÄÄ- JA PURKU-URAKOITSIJAN TULEE EHDOTTOMASTI TUTUSTUA PAIKAN-PÄÄLLÄ KO. KOHTEESEEN

HUOM !!!
KAIKKI MITAT TARKISTETTAVA TYÖMAALLA

tunnus muutos nimik. päiväys

Kaupunginosa: XVIII	Kortteli: 330	Tontti/Rn:o: 5	Viranomaisten arkistointimerkintöjä varten: LP-837-2024-07028
Rakennustoimenpide: KORJAUS / MUUTOS	Rakennuksen numero/rakennustunnus		Piirustuslaji: RAKENNEPIIRUSTUS
Rakennuskohteen nimi ja osoite: TAKK TV15, B-PORRAS Lastauskatoksen Perusparannus Tampereeen Valtatie 15, 33100 Tampere			Piirustuksen sisältö: B-PORRAS : LASTAUSKATOS RAKENNELEIKKAUS 1 - 1
A-INSINÖÖRIT A-Insinöörit Suunnittelu Oy www.ains.fi			Juoks.nro / Mittak.: 1:20
Pvm.: 30.6.2025	Piirt.: TKy		Korkeusjärjestelmä: VANHA (EI N2000)
Suunn. (nimen selvennys ja koulutus): RI TIMO KYÖSTI	Hyv. (nimen selvennys ja koulutus): RI (AMK) TIMO VUOLLE		Tiedostonimi: 12 3010.dwg
		Työn n:o: 31-1591.1	Suun.ala: RAK / Piir. n:o: 12 3901 / Muutos