

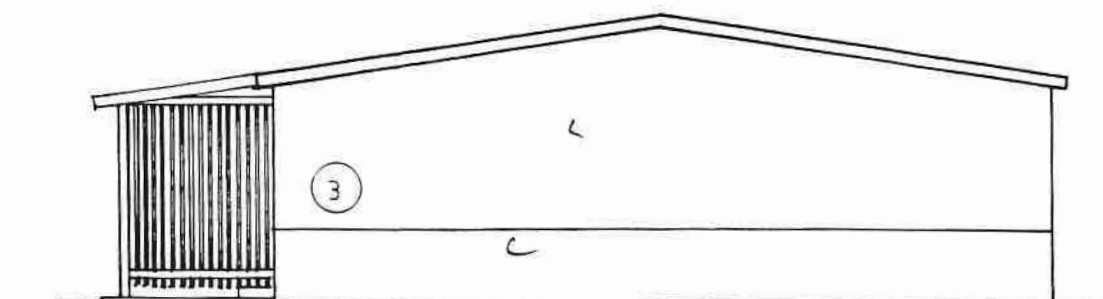


JULKISIVU LÄNTEEN

- ① HUOPAKATE
- ② VAAKAPANEELI
- ③ RAPPAUS
- ④ LUJALEVY
- ⑤ BETONI

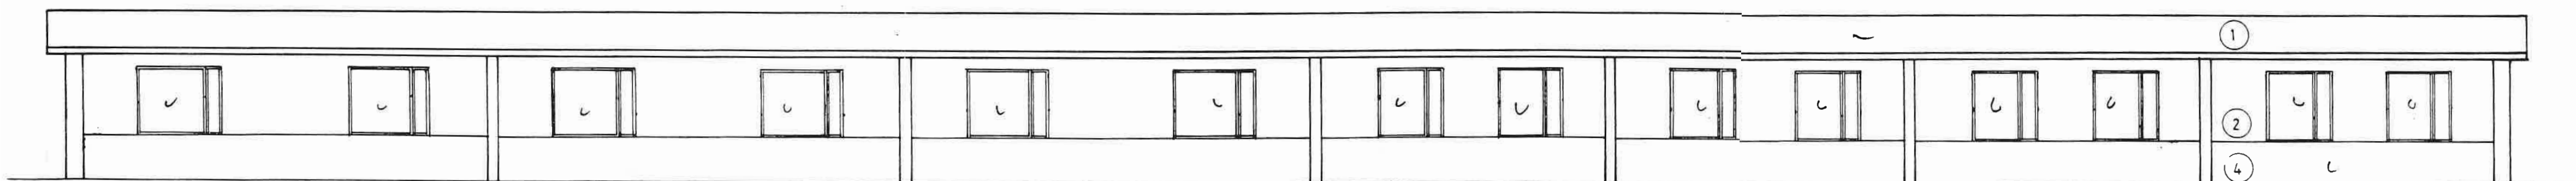

PÄÄTY ETELÄÄN

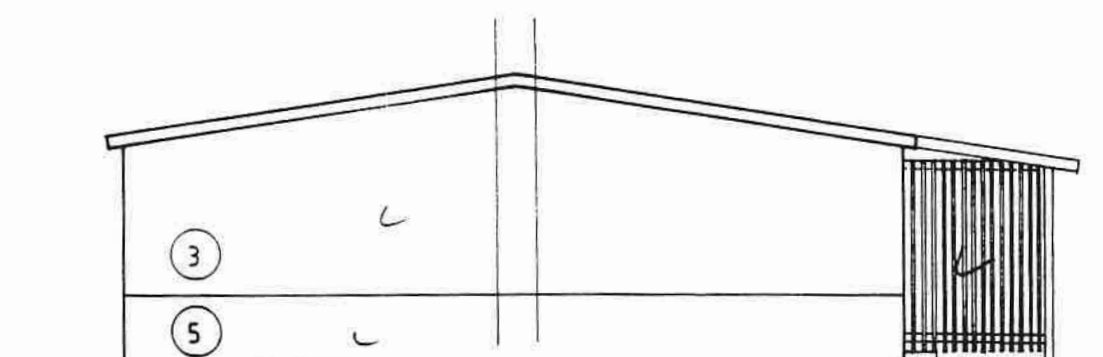

PÄÄTY POHJOISEEN

Julkisivut 1:100

K.O.SA 430	KORTTELI/TILA 0002	TONTTI/RN 0344	RAKENNUSLUVAN TUNNUS	
RAKENNUSOIMENPIDE PURKUTYÖ			PIIRUSTUSLAJI PÄÄPIIRUSTUS	JUOKS.No
RAKENNUSKOHTEEN NIMI JA OSOITE Lapinlahden Kaskihovi Oy Asuinrivitalo A Koivuniementie 5, 73200 Varpaisjärvi			PIIRUSTUKSEN SISÄLTÖ JULKISIVUT, asuinrivitalo A	MITTAKAAVAT 1:100
SAVOPLAN			SUUN.ALA ARK	TYÖ No 21057
ARKKITEHTISUUNNITTELU			PIIR.No 005 101	MUUTOS
etunimi.sukunimi@inststo-savolainen.fi www.inststo-savolainen.fi/			PÄIVÄYS 24.5.2021	SUUNNITTELIJA Katri Savolainen RI