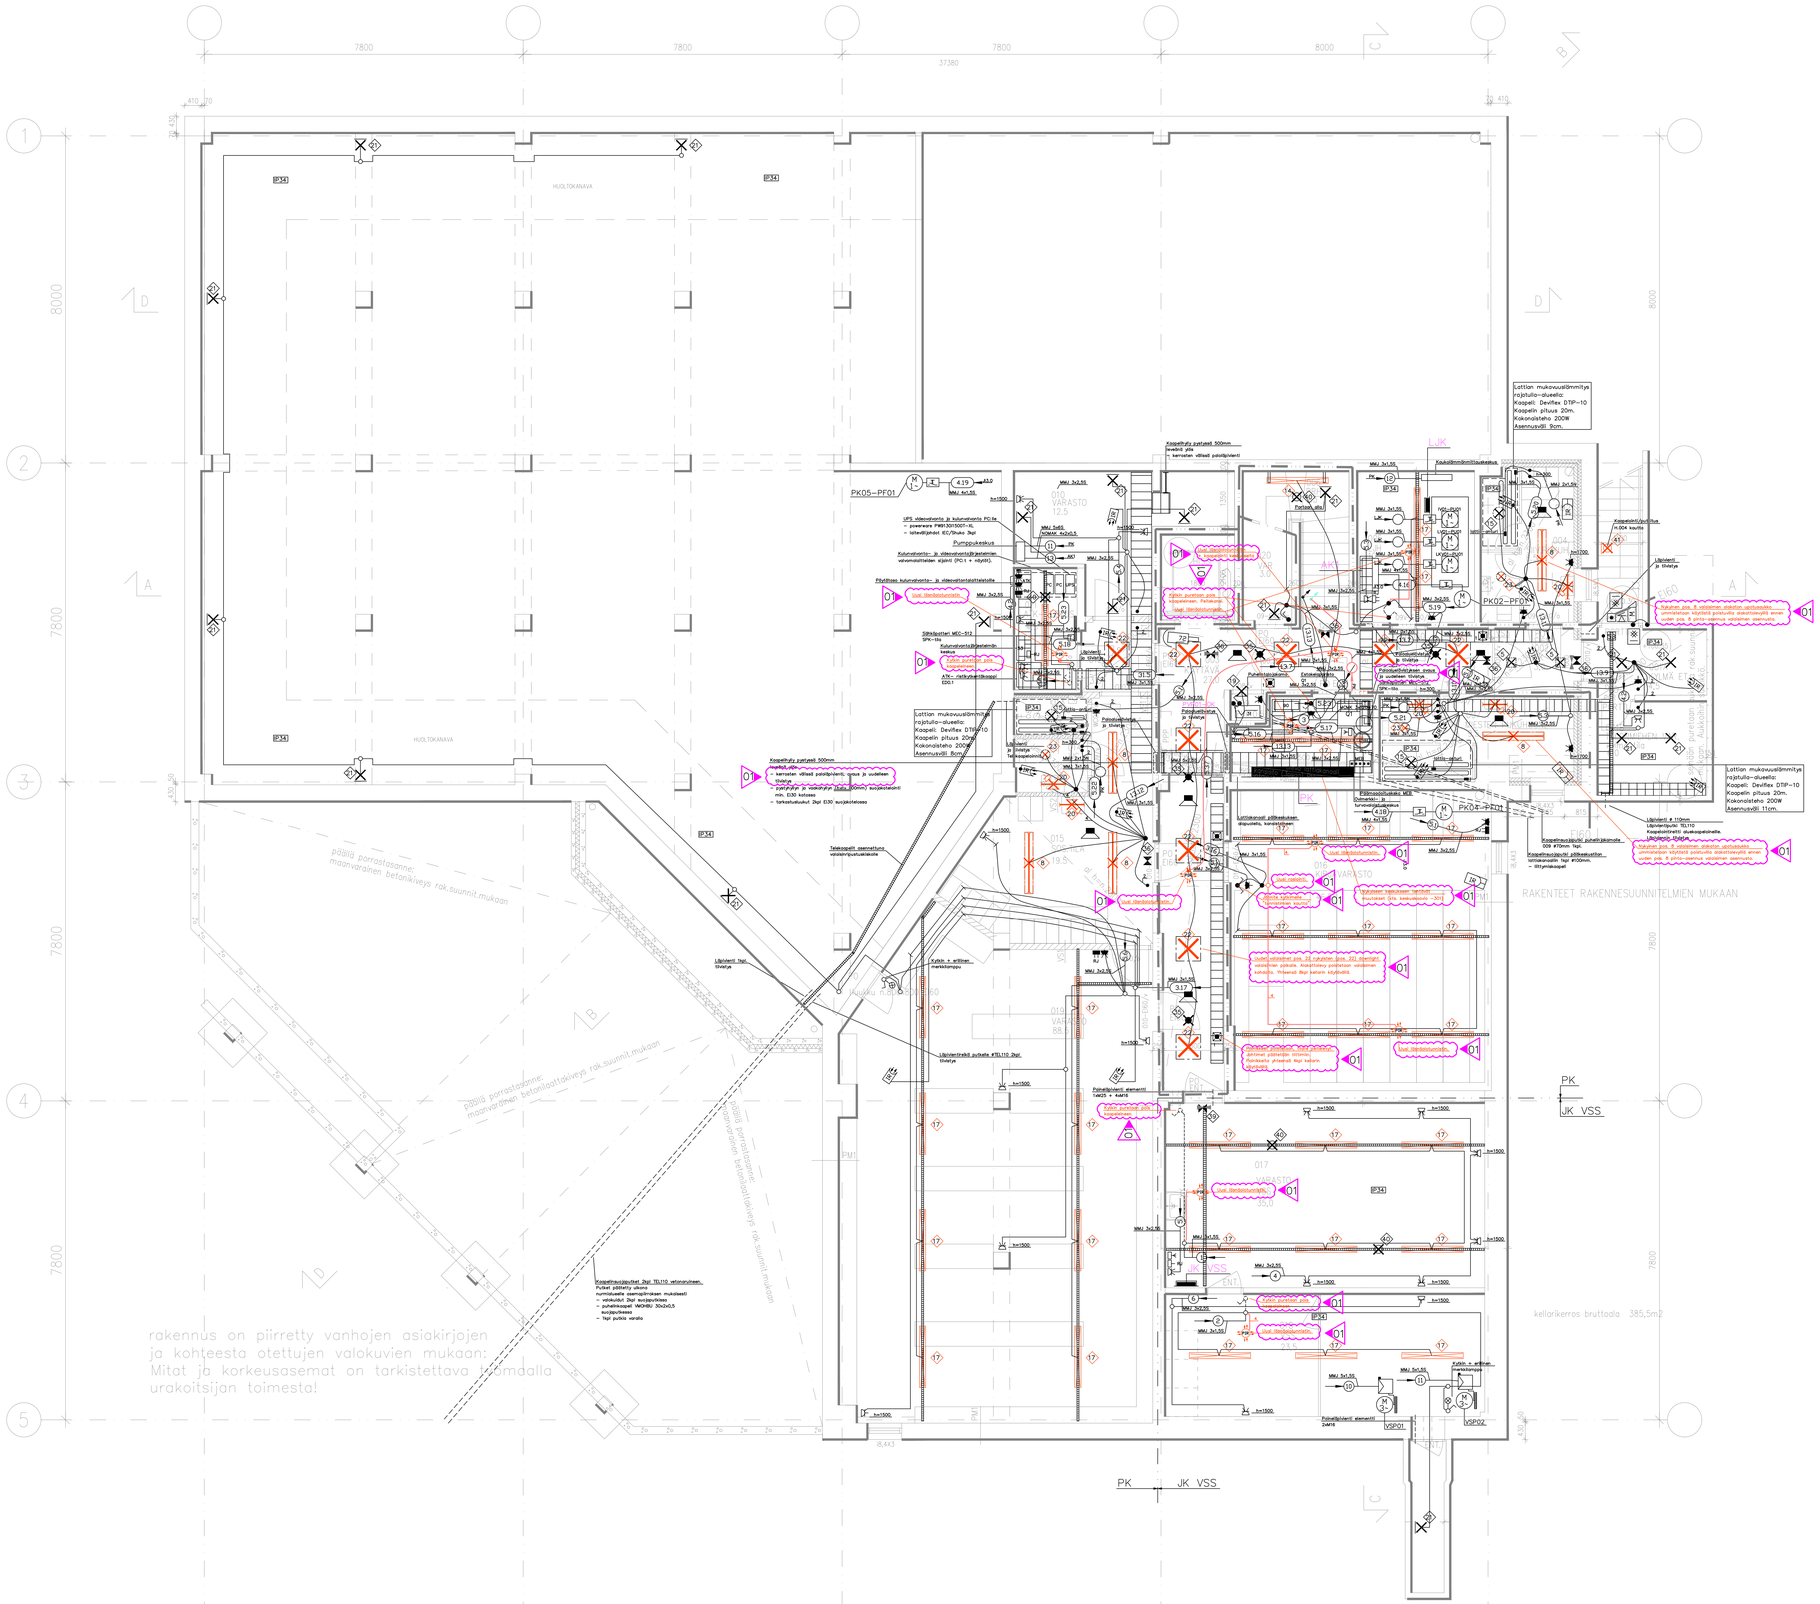

SELITYKSET:

01 = Urakka-alue / tehtävät asennukset on esitetty pävimerkinnällä. Päivmerkinnän sisäpuolelle erikseen esitetyt "ent" laitteet / asennukset on nykyisiä. Päivmerkinnän ulkopuolelle esitetty asennukset on nykyisiä. HUOM! kts. Sähkösuunnitelmien ja tilasjon erillisharkintaan kuuluvat osuudet sähkölselostuksesta!

VALAISIMET:

Uudet hankittavat valaimet asennuksineen valaistustuukon mukaisesti
- uudet valaimet esitetty lisäksi PUNAISELLA -värillä.

KAAPELOINNIT:

Uusi "vahvavirta" kaapelointi (esitetty "paksulla" yhtenäisellä viivalla)

Uusi "heikkovirta" kaapelointi (esitetty "paksulla" yhtenäisellä viivalla)

Nykyinen kaapelointi (esitetty "ohuella" yhtenäisellä viivalla)
- edelleen käytössä jäävien kaapelointien osalsen suojaus / muutokset suun. esitetyst.

Nykyinen purettava kaapelointi (esitetty "ohuella" katkoviivalla)
- erikseen esitetyt käytöstä poistuvat kaapelointi puretaan pois

HUOM! Eks kaapelointeja esitetty yksijohdin esityksenä, todelliset kaapeleiden lukumäärät suunnitelmien mukaisesti.

Merkintöjen selitykset:

= Kaikki esitetyt pinta- ja uppo-as. järjestelyt ovat uusia. Su.
- uudet asennukset esitetty PUNAISELLA -värillä.

= Läsnäololunnistin, uppoasennus. Tyyppi ja hankintaraja/ukset kts. sähköselostus.
- uudet asennukset esitetty PUNAISELLA -värillä.

= Läsnäololunnistin, pintaasennus. Tyyppi ja hankintaraja/ukset kts. sähköselostus.
- uudet asennukset esitetty PUNAISELLA -värillä.

LUONNOSPIIRUSTUS 13.08.2015
Lieksan Sähkö Oy
Pielisentie 10, 81700 LIEKSA
Puh. 040 754 6974

Muutos				
01 31.12.2024 SI	03	05	07	
02	04	06	ACAD 101.dwg	

Rakennuskohteen nimi ja osoite	Piirustuksen sisältö	Mittakaavat
LIEKSAN KAUPUNKI KIRJASTO URHEILUKATU 4, 81700 LIEKSA	KELLARIKERROS SÄHKÖPIIRUSTUS	1:50

INSINÖÖRITOIMISTO VARPIOLA OY
Sitsiläntie 1 B PUH. (013) 524 844
81700 LIEKSA Fax. (013) 524 663

Suunn. 28.2.2014 SI	Suun.osa	Työ nro	Piir.nro	Lehti nro	Muutos
Piirt.	S	1306	101	1/1	01
Tark.					