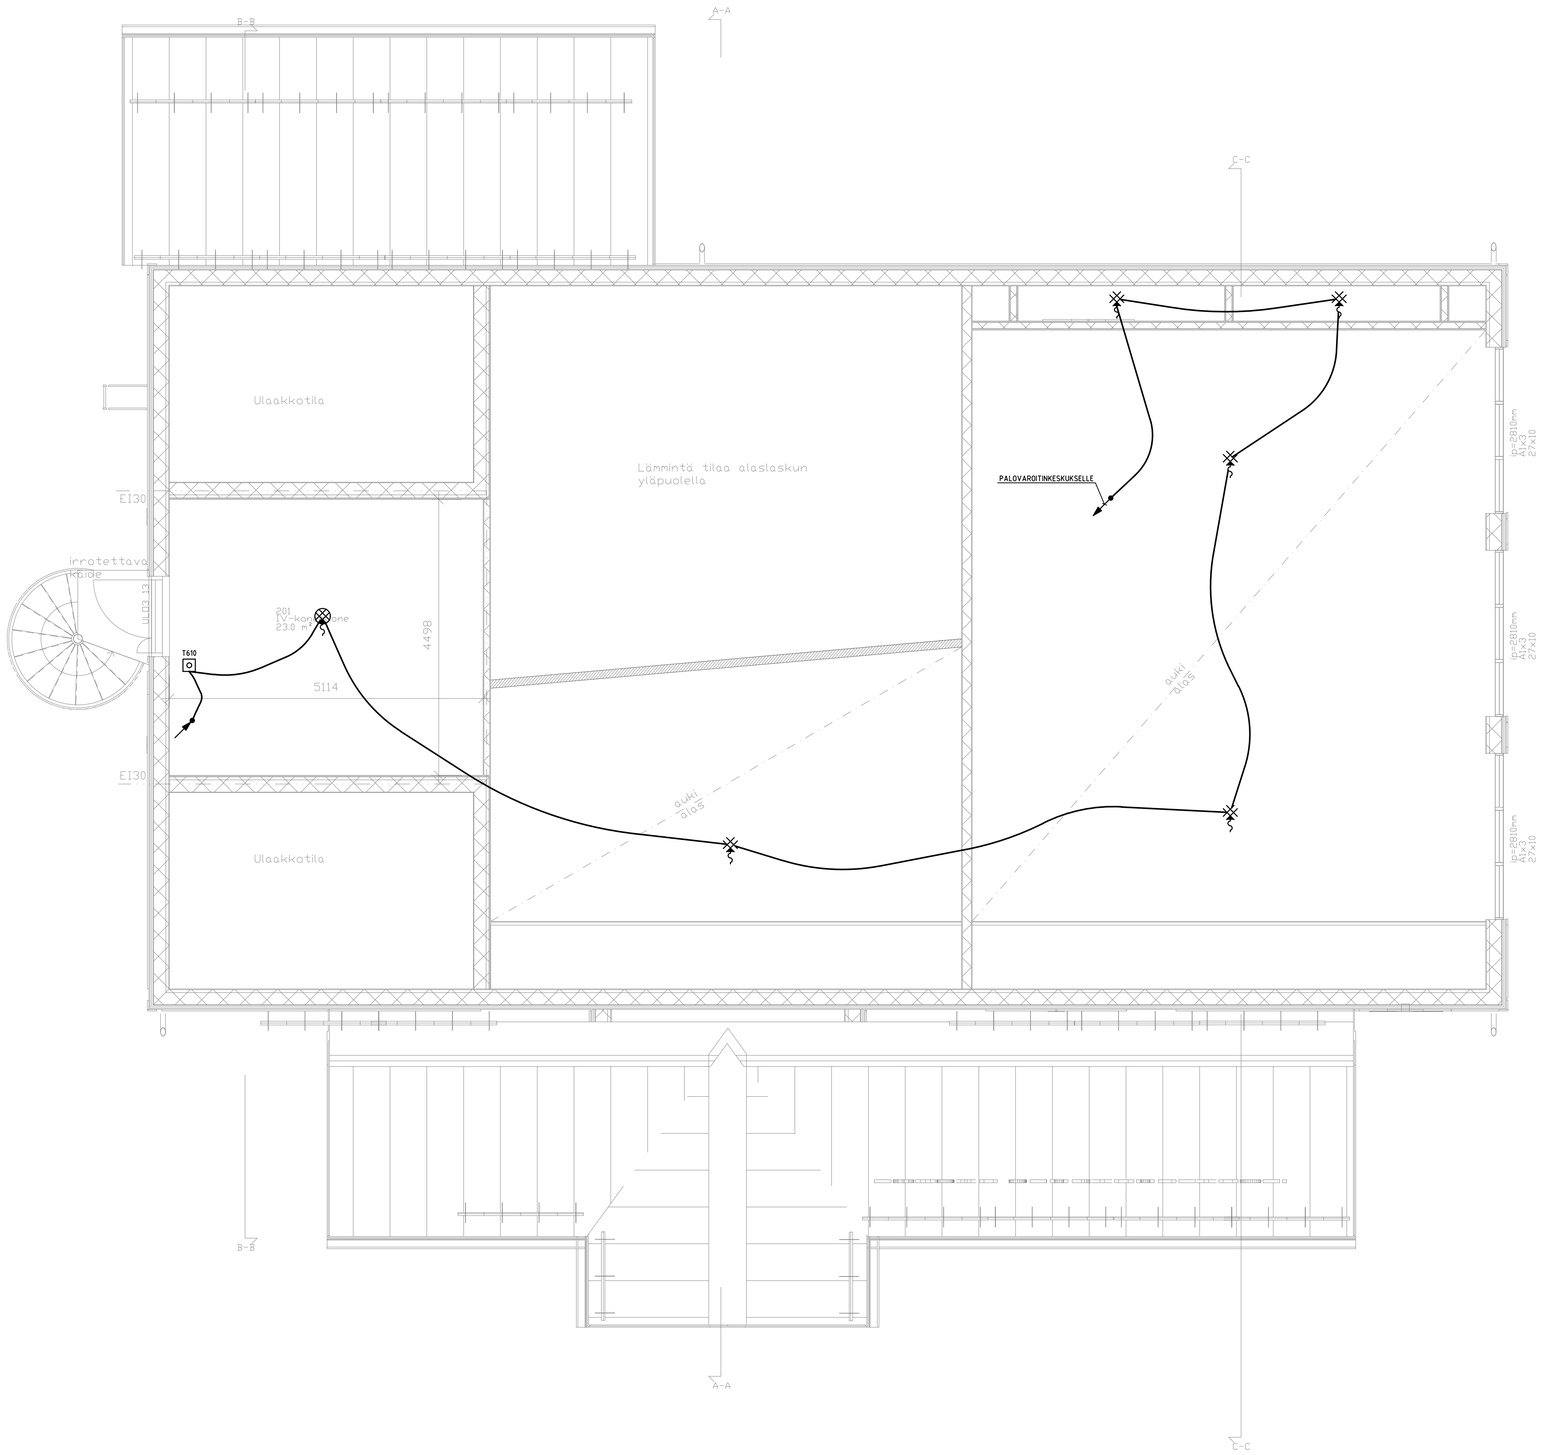

PALOILMOITINJÄRJESTELMÄÄ EI LIITETÄ TÄSSÄ VAIHEESSA HÄKEEN.

TÄYDELLISENÄ VALMIIKSI OHJELMOITUNA JA KÄYTTÖÖNOTETTUNA (SU)

KAAPELOINTI: KLMA 4x0,8+0,8

T620 = PALOVAROITINKESKUS ELOTEC M10 + AKUSTO + KARTTAKOTELO JA PAIKANTAMISKAAVIOT

T610 = PALOPAINIKE, PINTA-ASENNUS

OV T610 = OHJAUSYKSIKKÖ

T610 = OSOITTEELLINEN HÄLYTIN SILMUKKAAN

= OSOITTEELLINEN KOSTEAN TILAN SAVUILMAISIN

= OSOITTEELLINEN SAVUILMAISIN

K = OSOITTEETON KOSTEAN TILAN SAVUNILMAISIN

= OSOITTEELLINEN KOSTEAN TILAN LÄMPÖILMAISIN

= OSOITTEELLINEN ALAKATON YLÄPUOLINEN SAVUILMAISIN MERKKIVALOLLA

= ULKOPALOKELLO, KAAPELOINTI FRHF 2x1,5N

OIKOSULKUEROTTIMET PALOILMOITINLIIKKEEN OHJEEN MUKAAN

Muutos	Suunn.	Pvm

K.osa/Kylä / Korttelі/Tila / Tontti/Rn:o	Viranomaisten arkistointimerkintöjä varten
Rakennustoimenpide: UUDISRAKENNUS	Piirustuslaji: PALOTURVALLISUUSJÄRJESTELMÄT; Juoks.n:o
Rakennuskohteen nimi ja osoite: TÖYSÄN SEURAKUNTATALO, KAPPELITIE 4, 63600 TÖYSÄ	Piirustuksen sisältö: PALOVAROITINJÄRJESTELMÄ, 2.KERROS; Mittakaava: 1:50

SWECO
Sweco Talotekniikka Oy
Puh. 0207 393 000 www.sweco.fi

Suunn. MUAK	Suunnitteluala, työn n:o	Piir.n:o	Muutos
Tark. OSSV	SÄH 20414658.301	S66102-20	
Hyv. TOMO			
Pvm 11.2.2022	Allekirjoitus	Tiedosto S66102-20.DWG	Sivuja 1