



arkkitehtitoimisto
Teppo

toimisto(a)teppo.fi
(08) 535 4400
Nummikatu 10
90100 OULU

OVI- JA LUUKKUKAAVIO

Päiväys
15.1.2024

Sivu
1(6)

Muutos
-

Rakennuskohde
Limingan kirkko ja tapuli

Työnumero

Ikkunan tyyppi / paikkakoodi

Toimenpide
Ulko-ovi- ja luukkukorjaus

645-302


Tyyppi O1

Sarana yleensä	Haka, aukipitoaite	Vedin	Ovensuljin
Salpa, kiintopainike	Pitkäsarpa, kiintopainike	Lukko	


Kaavio mittakaava 1:25

Kirkon ulko-ovet D101 ja D103,
yht. 2 kpl

Ulko-ovien ja luukkujen korjaustoimenpiteet katso
**Ikkuna-, ovi- ja luukkukorjausten työselostus
ARK 645-2FD**

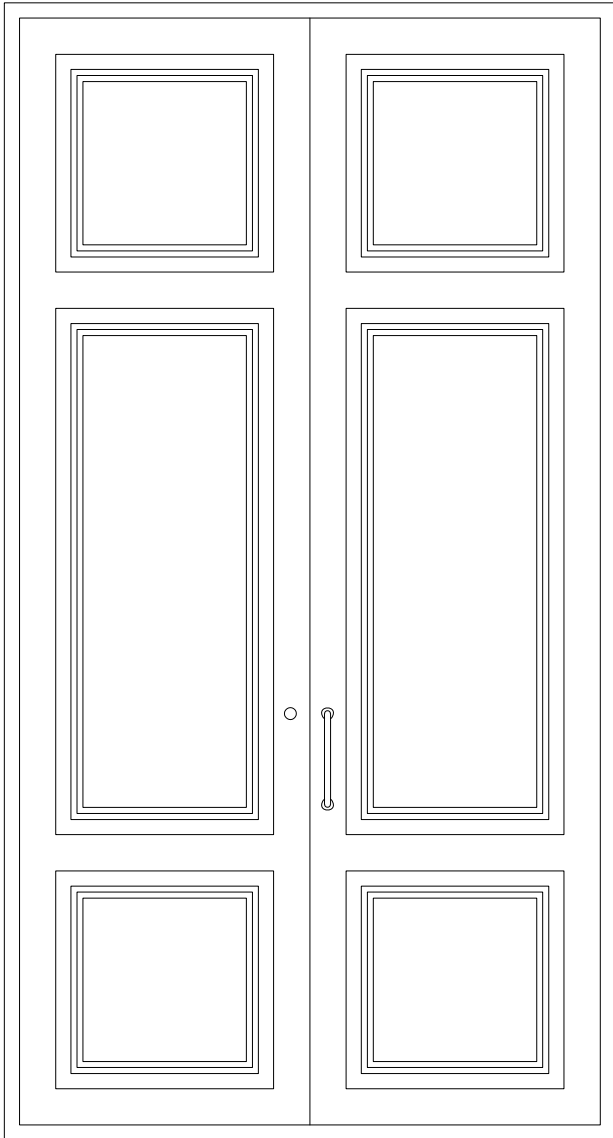


ulkopuoli

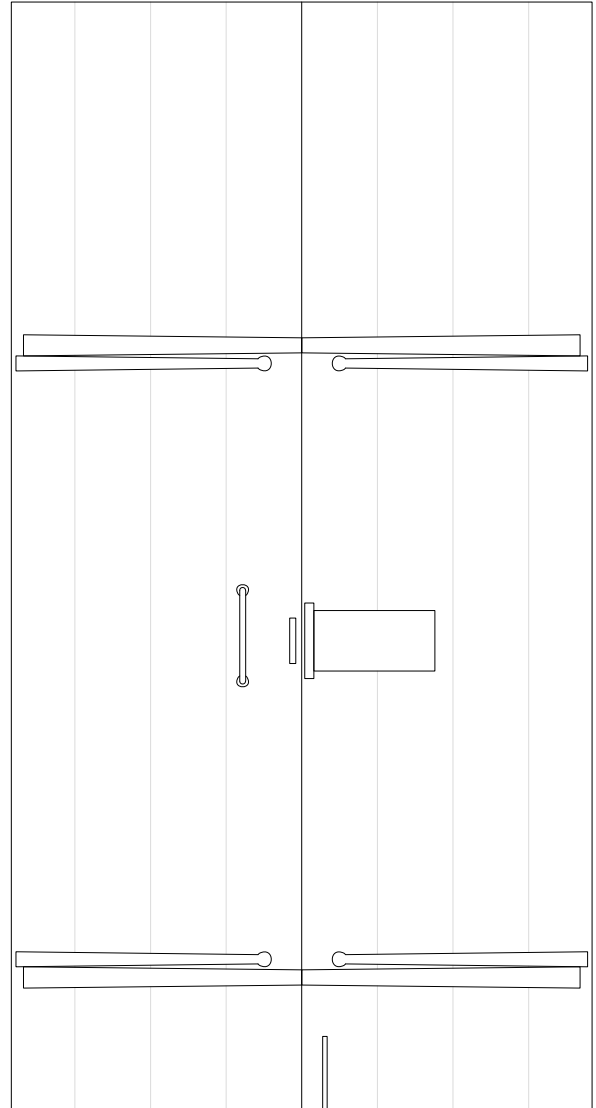

sisäpuoli

MITAT JA HELOITUS TARKISTETTAVA TYÖMAALLA!

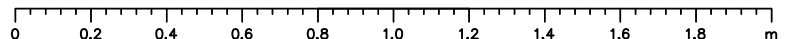



arkkitehtitoimisto
Teppo

toimisto(a)teppo.fi
(08) 535 4400
Nummikatu 10
90100 OULU

OVI- JA LUUKKUKAAVIO

Päiväys

15.1.2024

Sivu

2(6)

Muutos

-

Rakennuskohde

Limingan kirkko ja tapuli

Työnumero

645-302

Ikkunan tyyppi / paikkakoodi

Tyyppi O2

Toimenpide


Ulko-ovi- ja luukkukorjaus

Sarana yleensä	Haka, aukipitoaite	Vedin	Ovensuljin
Salpa, kiintopainike	Pitkäsarpa, kiintopainike	Lukko	

Kaavio mittakaava 1:25


Kirkkokamarin käytöstä poistettu
ulko-ovi D102, yht. 1 kpl

Ulko-ovien ja luukkujen korjaustoimenpiteet katso
**Ikkuna-, ovi- ja luukkukorjausten työselostus
ARK 645-2FD**

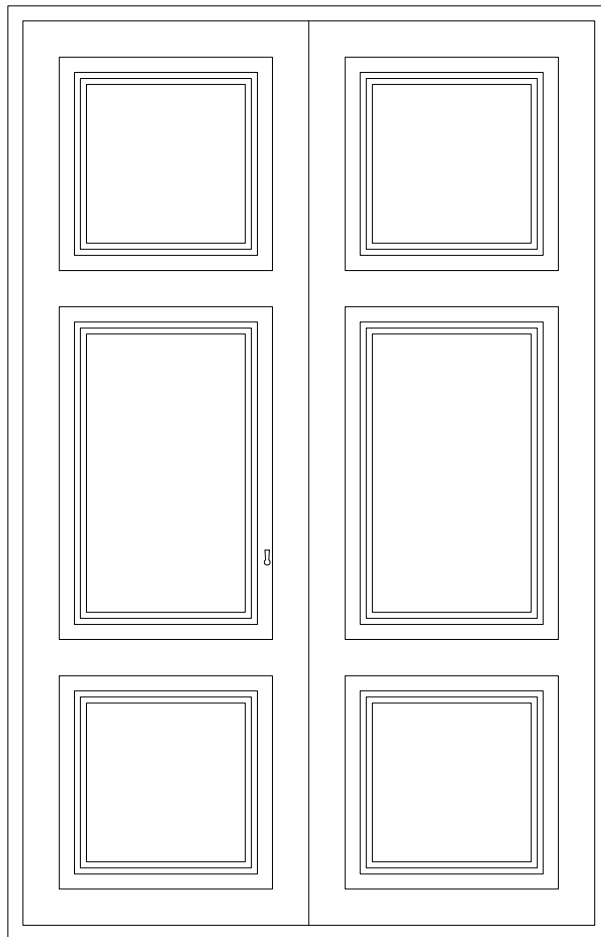

ulkopuoli

MITAT JA HELOITUS TARKISTETTAVA TYÖMAALLA!

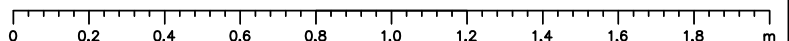



arkkitehtitoimisto
Teppo

toimisto(a)teppo.fi
(08) 535 4400
Nummikatu 10
90100 OULU

OVI- JA LUUKKUKAAVIO

Päiväys
15.1.2024

Sivu
3(6)

Muutos
-

Rakennuskohde
Limingan kirkko ja tapuli

Työnumero

Ikkunan tyyppi / paikkakoodi

Toimenpide
Ulko-ovi- ja luukkukorjaus

645-302


Tyyppi O3

Sarana yleensä	Haka, aukipitoite	Vedin	Ovensuljin
Salpa, kiintopainike	Pitkäsarpa, kiintopainike	Lukko	


Kaavio mittakaava 1:25

Kirkon eteläetäisen ulko-ovi D104,
yht. 1 kpl

Ulko-ovien ja luukkujen korjaustoimenpiteet katso
**Ikkuna-, ovi- ja luukkukorjausten työselostus
ARK 645-2FD**

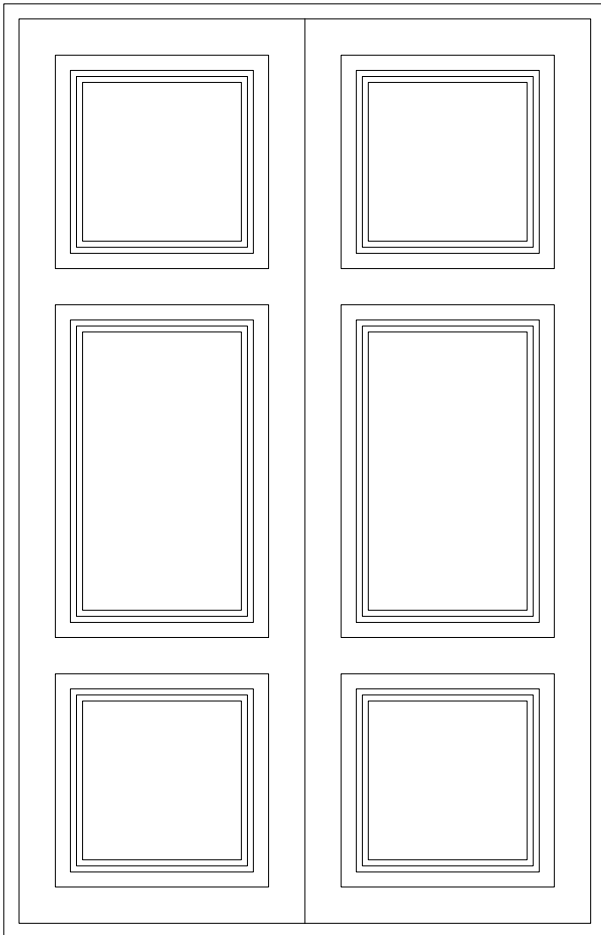


ulkopuoli

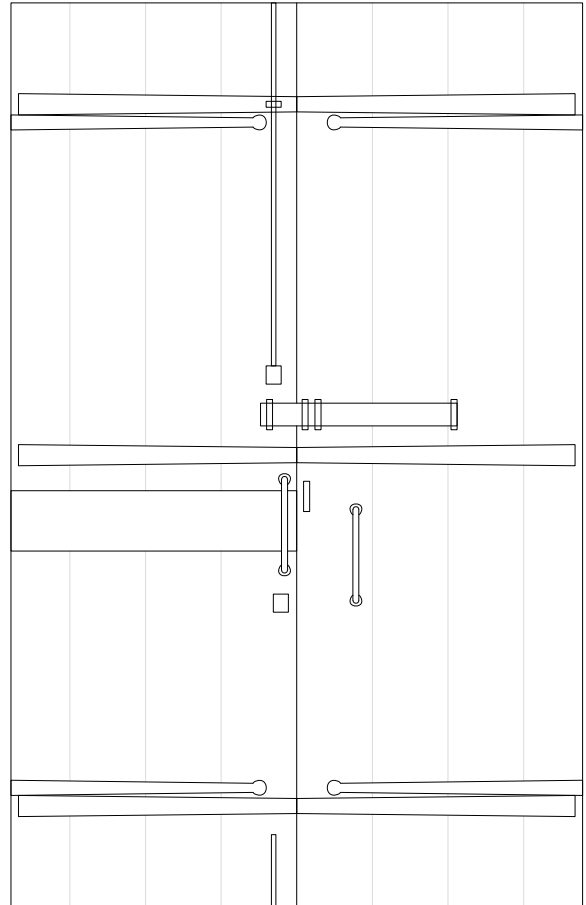

sisäpuoli

MITAT JA HELOITUS TARKISTETTAVA TYÖMAALLA!

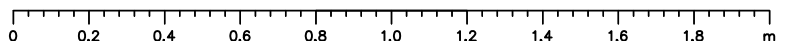



arkkitehtitoimisto
Teppo

toimisto(a)teppo.fi
(08) 535 4400
Nummikatu 10
90100 OULU

OVI- JA LUUKKUKAAVIO

Päiväys
15.1.2024

Sivu
4(6)

Muutos
-

Rakennuskohde
Limingan kirkko ja tapuli

Työnumero

Ikkunan tyyppi / paikkakoodi

Toimenpide
Ulko-ovi- ja luukkukorjaus

645-302


Tyyppi O1T

Sarana yleensä	Haka, aukipitoaite	Vedin	Ovensuljin
Salpa, kiintopainike	Pitkäsarpa, kiintopainike	Lukko	

Kaavio mittakaava 1:25


Tapulin ulko-ovet D101T ja D102T,
yht. 2 kpl

Ulko-ovien ja luukkujen korjaustoimenpiteet katso
**Ikkuna-, ovi- ja luukkukorjausten työselostus
ARK 645-2FD**

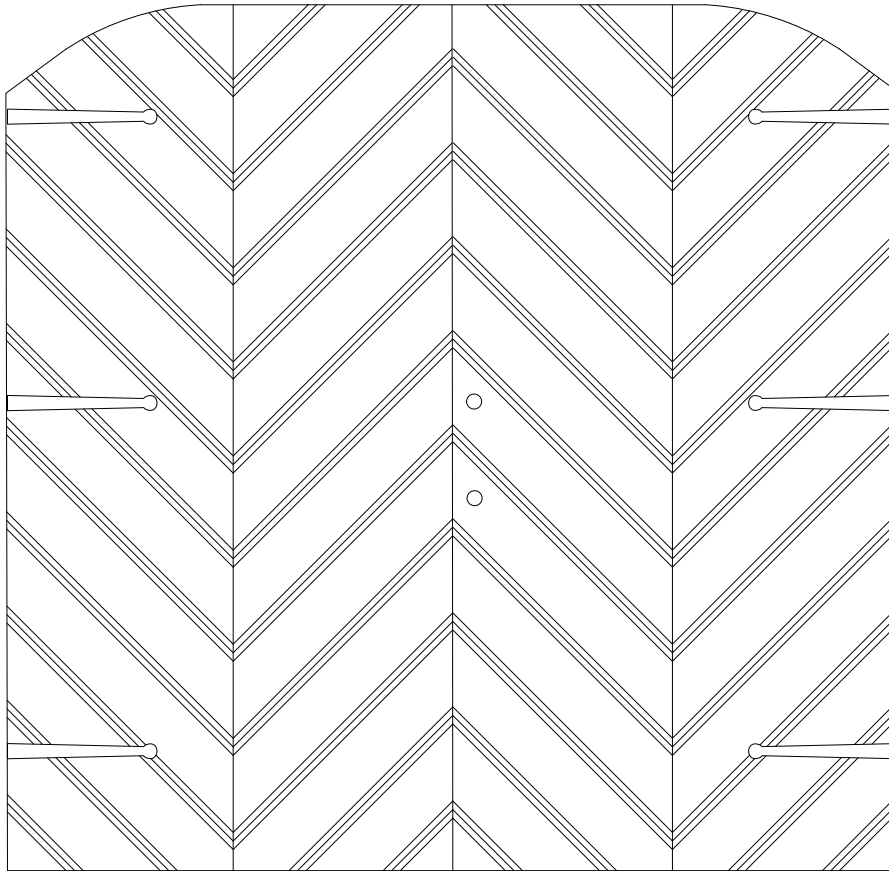

ulkopuoli

MITAT JA HELOITUS TARKISTETTAVA TYÖMAALLA!

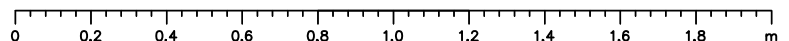



arkkitehtitoimisto
Teppo

toimisto(a)teppo.fi
(08) 535 4400
Nummikatu 10
90100 OULU

OVI- JA LUUKKUKAAVIO

Päiväys
15.1.2024

Sivu
5(6)

Muutos
-

Rakennuskohde
Limingan kirkko ja tapuli

Työnumero

Ikkunan tyyppi / paikkakoodi

Toimenpide
Ulko-ovi- ja luukkukorjaus

645-302


Tyyppi L1

Sarana yleensä	Haka, aukipitoaite	Vedin	Ovensuljin
Salpa, kiintopainike	Pitkäsarpa, kiintopainike	Lukko	

Kaavio mittakaava 1:25


Tapulin alemmat luukut
D201T, D202T, D203T,
D204T, D205T, D206T,
D207T, D208T, D209T,
D210T, D211T ja D212T,
yht. 12 kpl

Ulko-ovien ja luukkujen korjaustoimenpiteet katso
**Ikkuna-, ovi- ja luukkukorjausten työselostus
ARK 645-2FD**

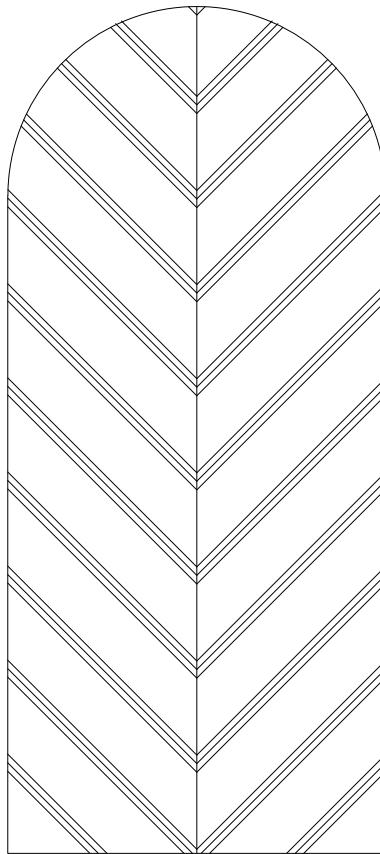

ulkopuoli

MITAT JA HELOITUS TARKISTETTAVA TYÖMAALLA!

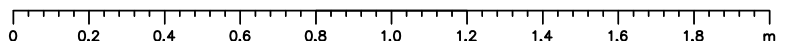



arkkitehtitoimisto
Teppo

toimisto(a)teppo.fi
(08) 535 4400
Nummikatu 10
90100 OULU

OVI- JA LUUKKUKAAVIO

Päiväys

15.1.2024

Sivu

6(6)

Muutos

-

Rakennuskohde

Limingan kirkko ja tapuli

Työnumero

645-302

Ikkunan tyyppi / paikkakoodi

Tyyppi L2

Toimenpide


Ulko-ovi- ja luukkukorjaus

Sarana yleensä	Haka, aukipitoaite	Vedin	Ovensuljin
Salpa, kiintopainike	Pitkäsarpa, kiintopainike	Lukko	

Kaavio mittakaava 1:25

Tapulin ylemmät luukut
D301T, D302T, D303T,
D304T, D305T, D306T,
D307T, D308T, D309T,
D310T, D311T ja D312T,
yht. 12 kpl

Ulko-ovien ja luukkujen korjaustoimenpiteet katso
**Ikkuna-, ovi- ja luukkukorjausten työselostus
ARK 645-2FD**

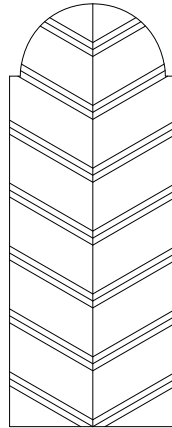

ulkopuoli

MITAT JA HELOITUS TARKISTETTAVA TYÖMAALLA!

