



JULKISIVUELEMENTIN UUSITTAVA SAUMA

1:2

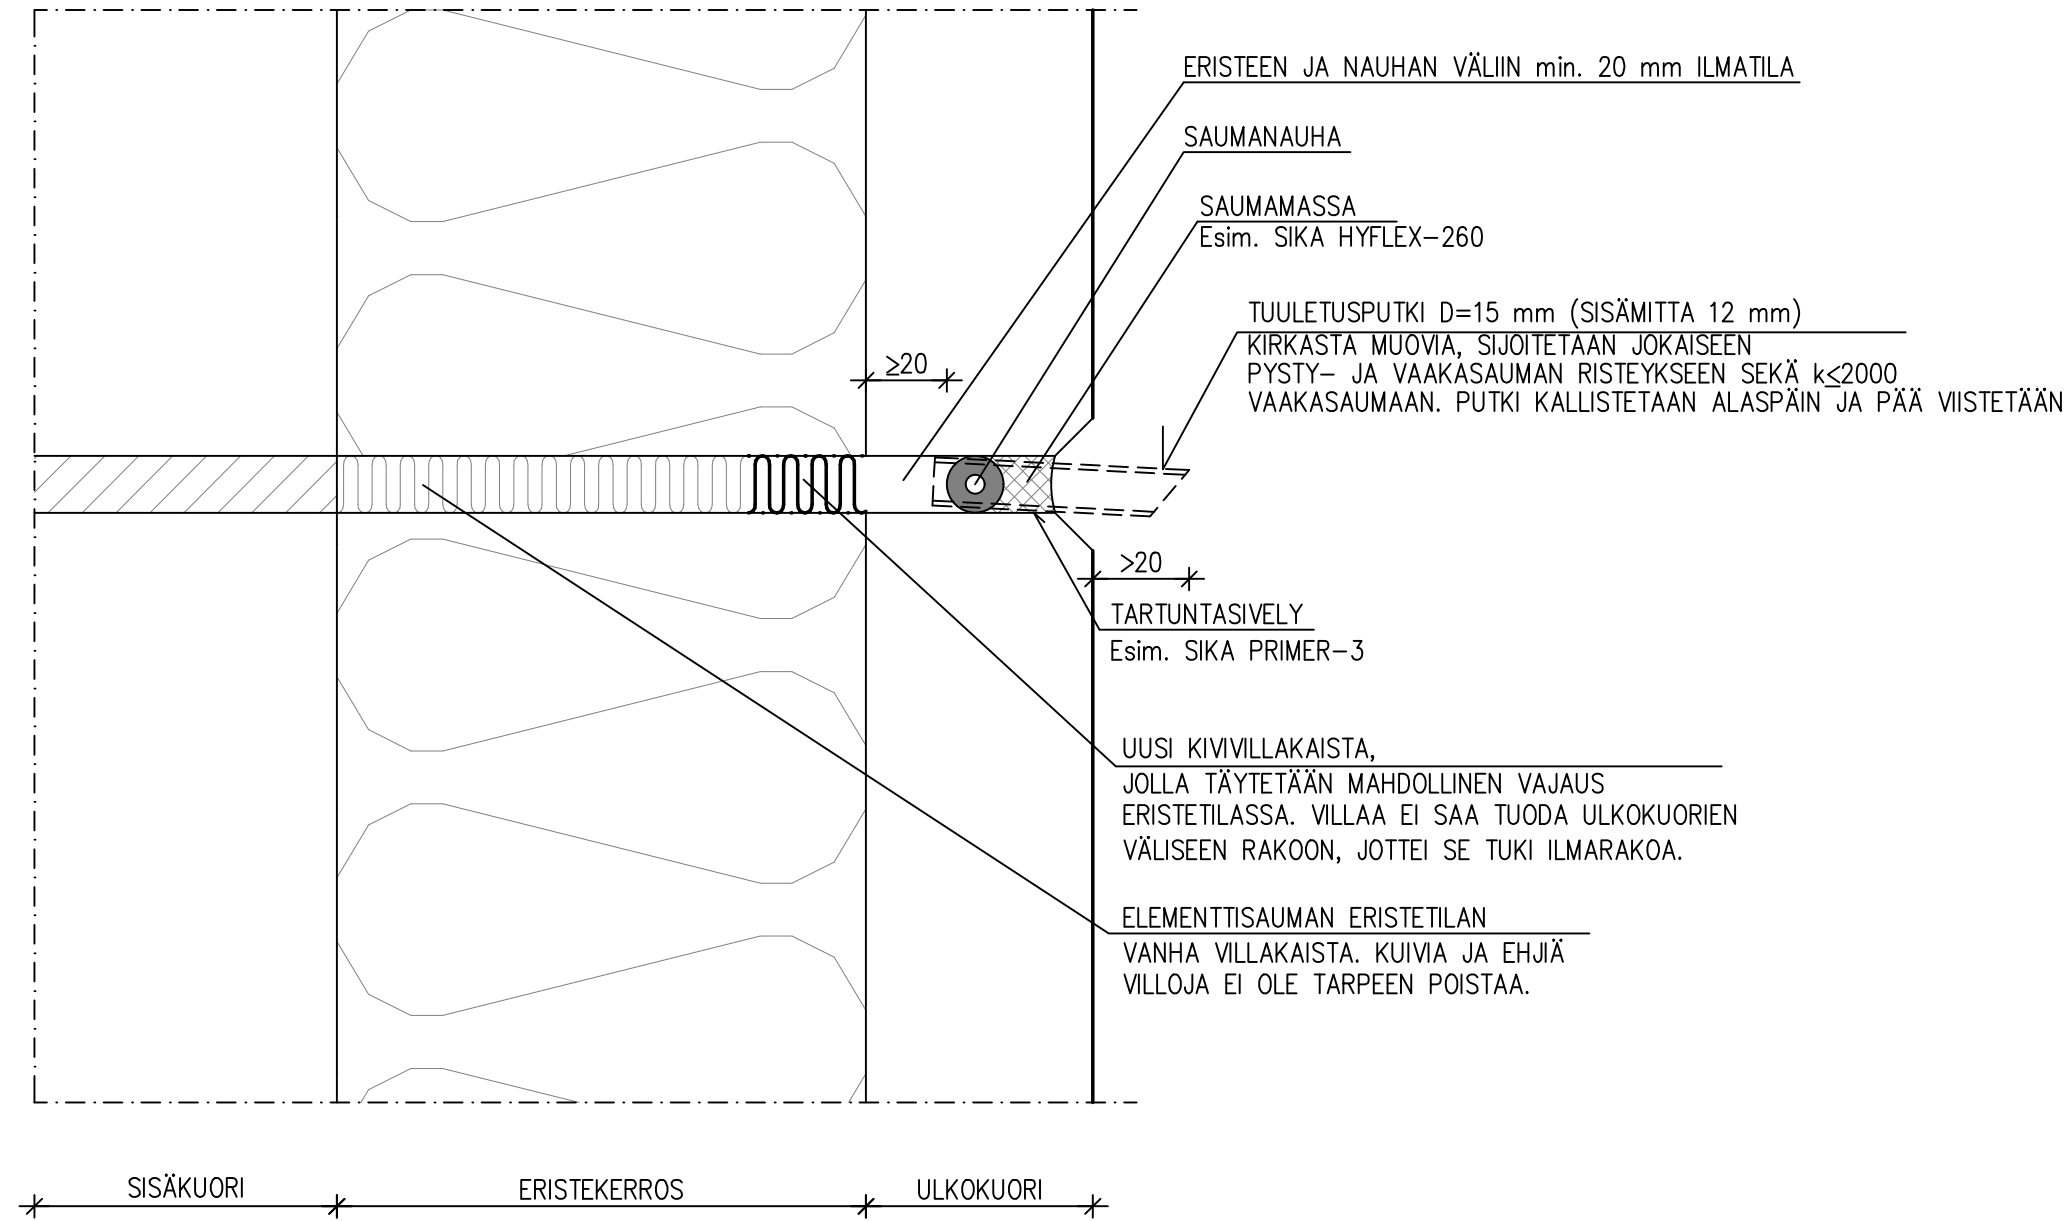


PARVEKELAATTA – US –LIITOS

1:5

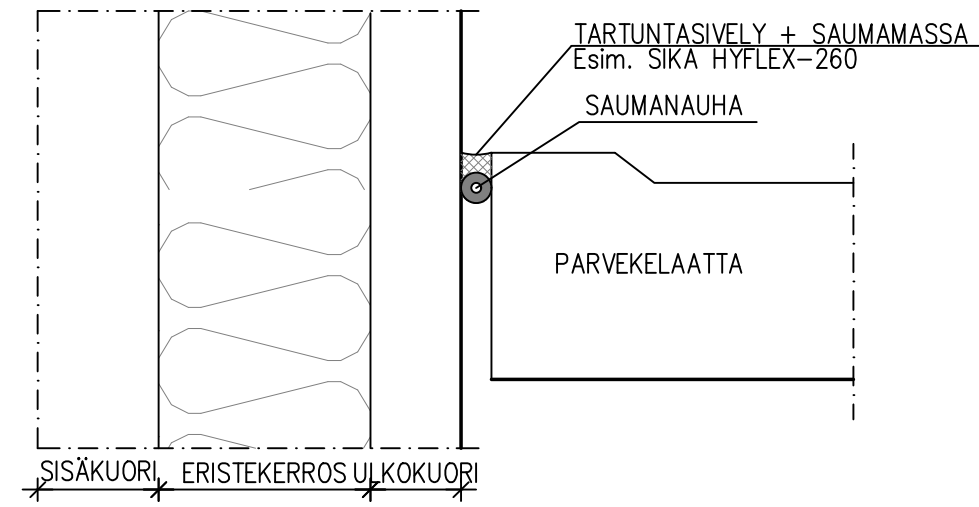


PARVEKEPIELI – PARVEKELAATTA –LIITOS

1:5

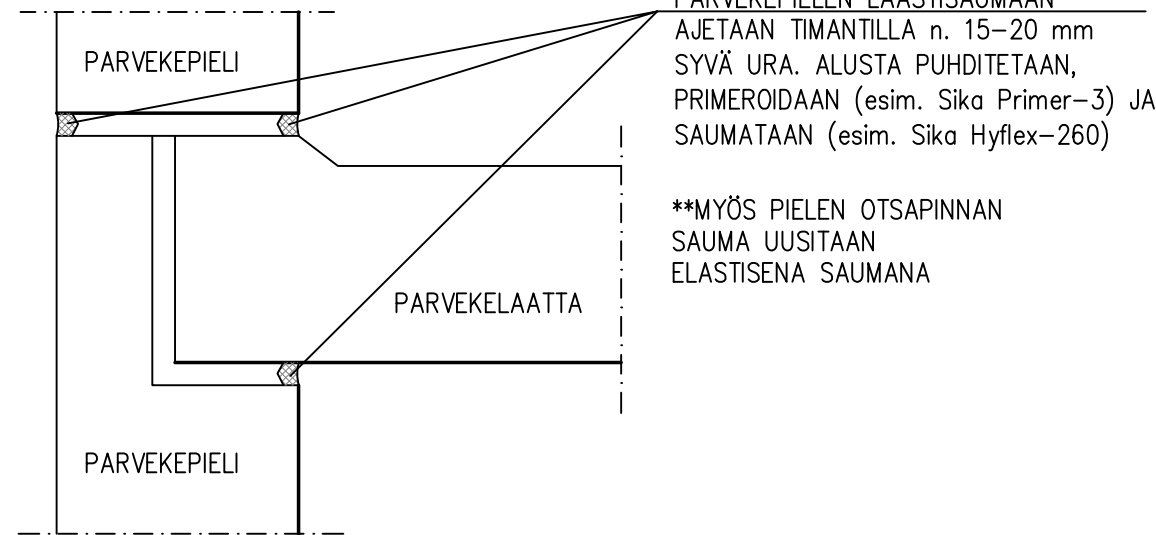

PARVEKEPIELI – US –LIITOS

1:5

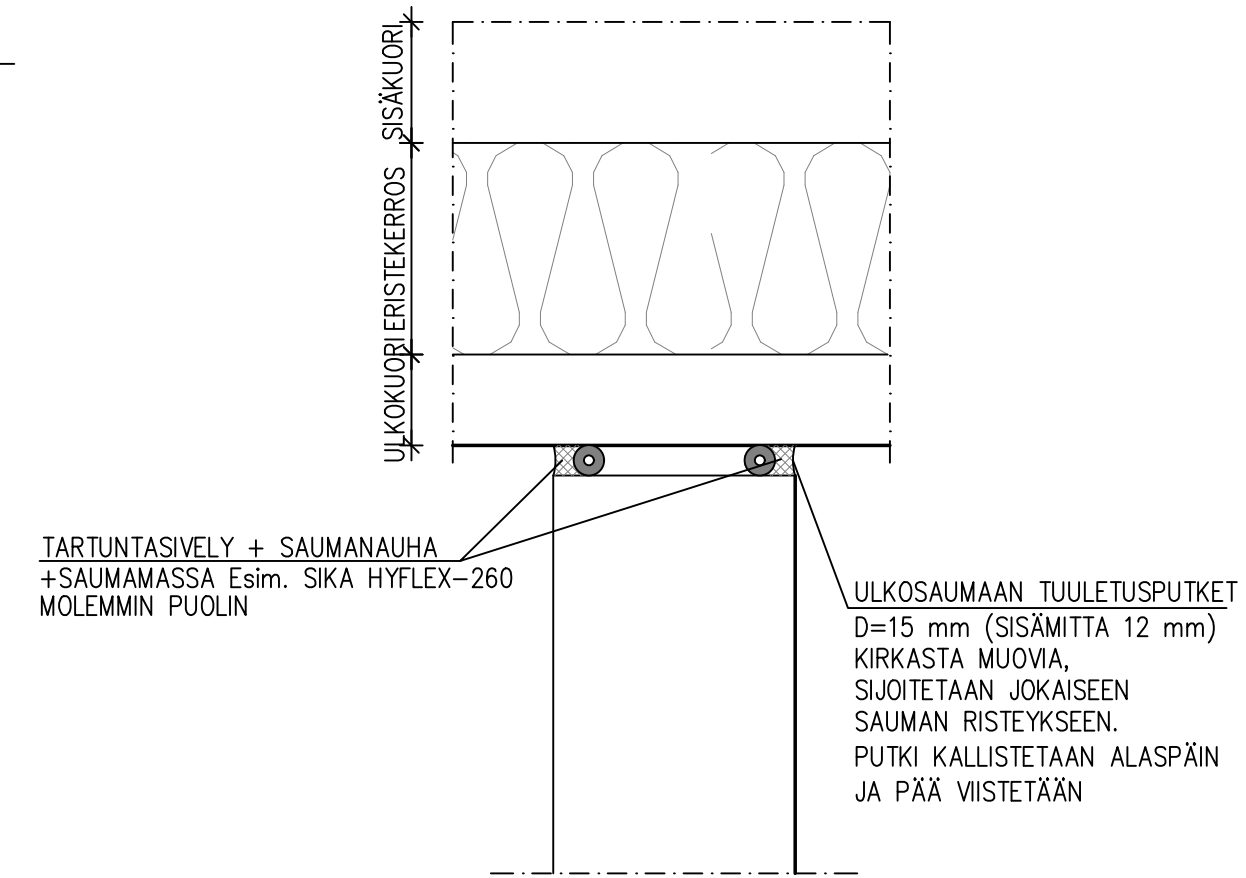

RAKENNUSKOHTeen NIMI JA OSOITE <b>HÄMEENLINNAN ASUNNOT</b> ARONITUNKUJA 1 JA 3 13500 HÄMEENLINNA		RAKENNUSTUNNUS (VTJ-PRT) LUPATUNNUS	
SUUNNITTELU-TOIMISTO ETELÄ-SUOMEN RAKENNUSKONSULTIT OY www.esrk.fi etunimi.sukunimi@esrk.fi Kaivokatu 4-6 A 71 13100 HÄMEENLINNA Harjutori 8 00500 HELSINKI		K.O.SA KORTTELI/TILA TONTTI TOIMENPIDE KORJAUS PIIRILAJI RAKENNE JUOKS. NUMERO PIIRUSTUKSEN SISÄLTÖ MK UUSITTAVAT JS-ELEMENTTISAUMAT 1:2 UUSITTAVAT PARVEKE-ELEMENTTISAUMAT 1:5	
PROJEKTINUMERO <b>17393</b>		SUUNNITTELUALA PIIRUSTUSNUMERO MUUTOS <b>RAK 01</b>	
PAIKKA JA AIKA HÄMEENLINNA 31.10.2024	PIIRITÄNYT PH	SUUNNITTELIJA PETRI HULKKONEN, DI	ALLEKIRJOITUS SUUNNITTELIJAN YHTEYSTIEDOT +358 400 249 266