



LEIKKAUSPIRUSTUS A-A

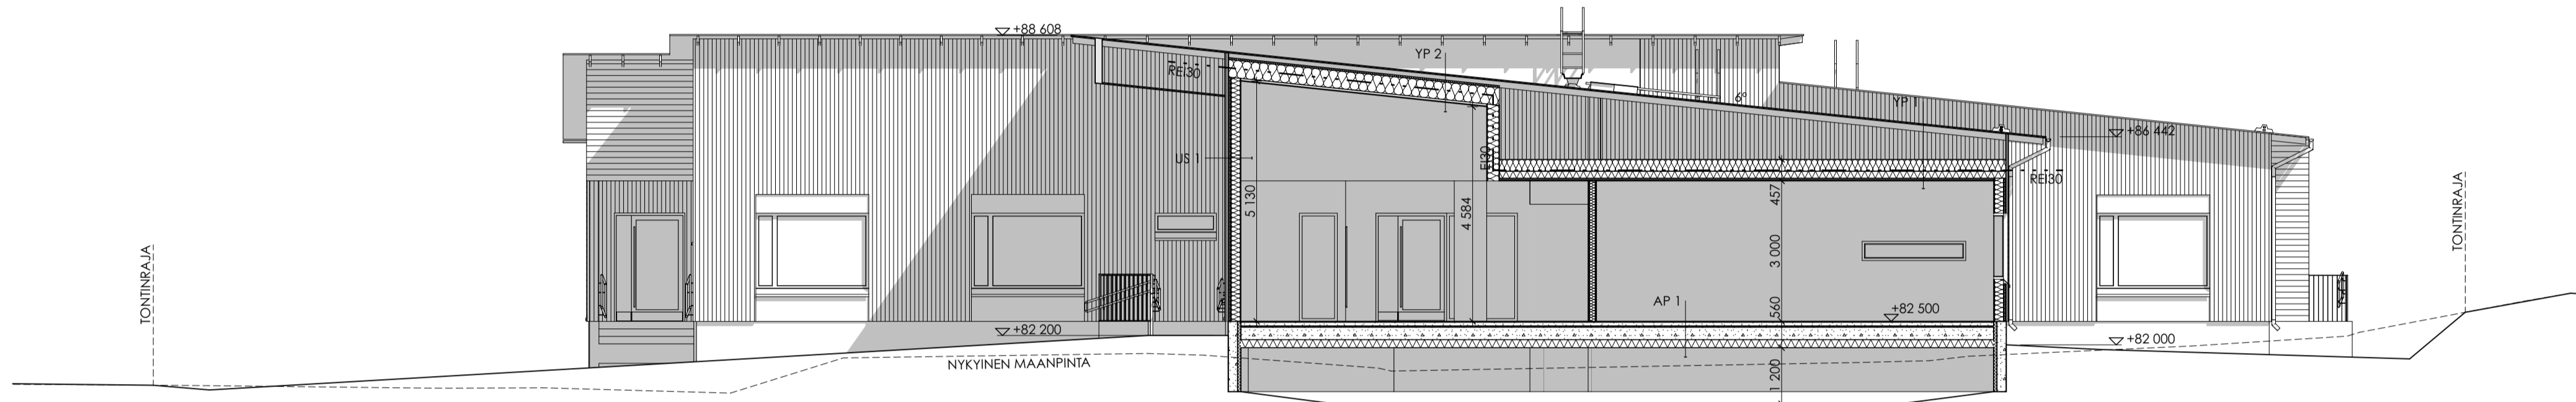

LEIKKAUSPIRUSTUS B-B

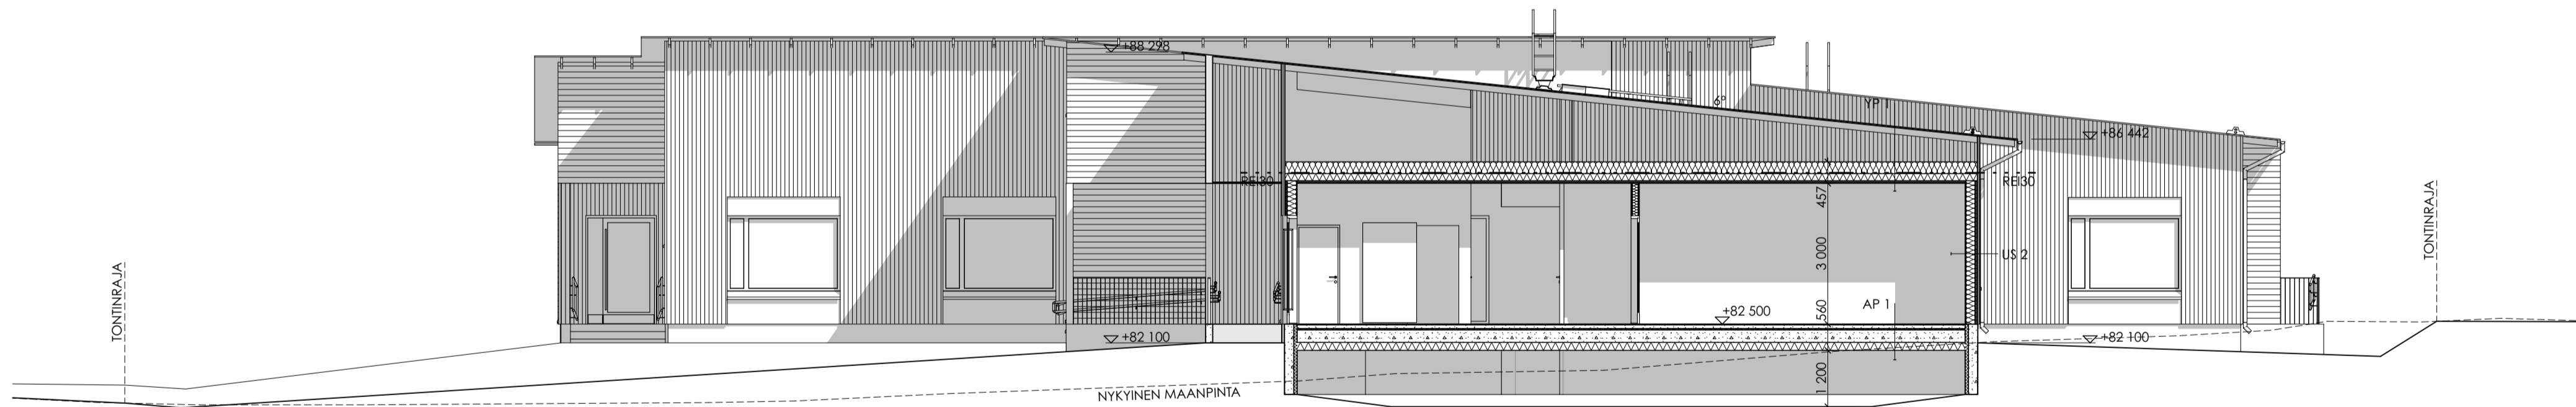

LEIKKAUSPIRUSTUS C-C

US1	U-ARVO 0,16 W/m²K
23	PYSTYSUUNTAINEN ULKOVERHOUSLAUTA
50	ALUSKERMI
9	TUULENSUOJAKIPSILEVY
48	PYSTYKOOLAUS 48x48 + MINERAALIVILLA
173	PYSTYRUNKO 48x173 k 600 + MINERAALIVILLA
	HÖYRYNSULKU, SFS 4225 MUKAINEN KALVO
13	KIPSILEVY
	PINTAMATERIAALI / -KÄSITELY
US2	
U-ARVO 0,16 W/m²K	
23	VAAKASUUNTAINEN ULKOVERHOUSLAUTA
25	KOOLAUS 25x100
9	TUULENSUOJAKIPSILEVY
48	PYSTYKOOLAUS 48x48 + MINERAALIVILLA
173	PYSTYRUNKO 48x173 k 600 + MINERAALIVILLA
	HÖYRYNSULKU, SFS 4225 MUKAINEN KALVO
13	KIPSILEVY
	PINTAMATERIAALI / -KÄSITELY
US3	
U-ARVO 0,16 W/m²K	
8	JULKISIVULEVY
25	KOOLAUS 25x100
9	TUULENSUOJAKIPSILEVY
48	PYSTYKOOLAUS 48x48 + MINERAALIVILLA
173	PYSTYRUNKO 48x173 k 600 + MINERAALIVILLA
	HÖYRYNSULKU, SFS 4225 MUKAINEN KALVO
13	KIPSILEVY
	PINTAMATERIAALI / -KÄSITELY

YP1	U-ARVO 0,09 W/m²K
19	KONESUMATTU PELTIKATE
	ALUSKERMI
	VESIKATTOVANERI
	RISTIKOT/TUULETETTU ILMATILA
250	PUHALLUSVILLAERISTE
150	LEVYMINERAALIVILLAERISTE
	HÖYRYNSULKU, SFS MUKAINEN KALVO
44	RISTIINKOOLAUS 2x22x100
15	PALOKIPSILEVY
	PINTAMATERIAALI / -KÄSITELY
YP2	
U-ARVO 0,09 W/m²K	
	KONESUMATTU PELTIKATE
	ALUSKERMI
	VESIKATTOVANERI
	RISTIKOT/TUULETETTU ILMATILA
19	TUULENSUOJAEARISTE
	LÄMMÖNERISTE
375	HÖYRYNSULKU, SFS MUKAINEN KALVO
44	RISTIINKOOLAUS 2x25x100
15	PALOKIPSILEVY
	PINTAMATERIAALI / -KÄSITELY

AP1	U-ARVO 0,17 W/m²K
80	PINTAMATERIAALI / -KÄSITELY
30	PINTABETONI JA LATTIALÄMMITYS
265	POLYSTYREENILÄMMÖNERISTE
170	ONTELOLAATTA
	LÄMMÖNERISTE
VP1	
IVKH EI30	
18	PINTAMATERIAALI / -KÄSITELY
15	VANERI
22	KIPSILEVY
300	KOOLAUS 22x100x300
44	KANTAVA PALKISTO + LEVYMINERAARIVILLA
15	RISTIINKOOLAUS 2x22x100 K300
	PALONSUOJAKIPSILEVY
	PINTAMATERIAALI / -KÄSITELY

VS1	ASUINHUONE E11,5/55 dB
26	PINTAMATERIAALI / -KÄSITELY
66	2x KIPSILEVY
16	PYSTYRUNKO 66x42 + MINERAALIVILLA
66	ILMARAKO TUULETTAMATON
26	PYSTYRUNKO 66x42 + MINERAALIVILLA
	2x KIPSILEVY
	PINTAMATERIAALI / -KÄSITELY
VS2	
ASUINHUONE E11,5/39 dB	
26	PINTAMATERIAALI / -KÄSITELY
123	2x KIPSILEVY
26	PYSTYRUNKO 48x123 + MINERAALIVILLA
	2x KIPSILEVY
	PINTAMATERIAALI / -KÄSITELY
VS3	
ASUINHUONE E11,5/39 dB KANTAVA	
26	PINTAMATERIAALI / -KÄSITELY
148	2x KIPSILEVY
26	PYSTYRUNKO 48x148 + MINERAALIVILLA
	2x KIPSILEVY
	PINTAMATERIAALI / -KÄSITELY

PERUSTUKSET JA ROUTASUOJAUKSET TEHDÄÄN RAKENNESUUNNITELMIEN MUKAAN.

Hyväksytty 19.08.2020 § 96
Nokian rakennus- ja ympäristölautakunta
20-0309
www.lupapiste.fi



TASOKOORDINAATTIJÄRJESTELMÄ ETRS-GK25
Uudisrakennus LUONNOSPIRUSTUS
KORKOJÄRJESTELMÄ N2000

rak. kuvan tunnus
Uudisrakennus LUONNOSPIRUSTUS
KIPULASÄÄTIÖ / NOKIAN 10 / 28 / 6
KOULU JA PALVELUKOTI 504
KIVIMEHENKATU 7, 37100 NOKIA

Leikkauspiirustus 1:100
03.07.2020

SAKARI MIETTUNEN ARKITEHTI SAKA
918 ark
918 Kivimehenkatu, p.h

arkkitehtuuri oy
lehtinen miettunen

Viljpuritie 4, 13200 Hämeenlinna [03] 652 5270