


TYYPPIPOIKKILEIKKAUS
KOILLIS- JA KAAKKOISREUNA
1:50

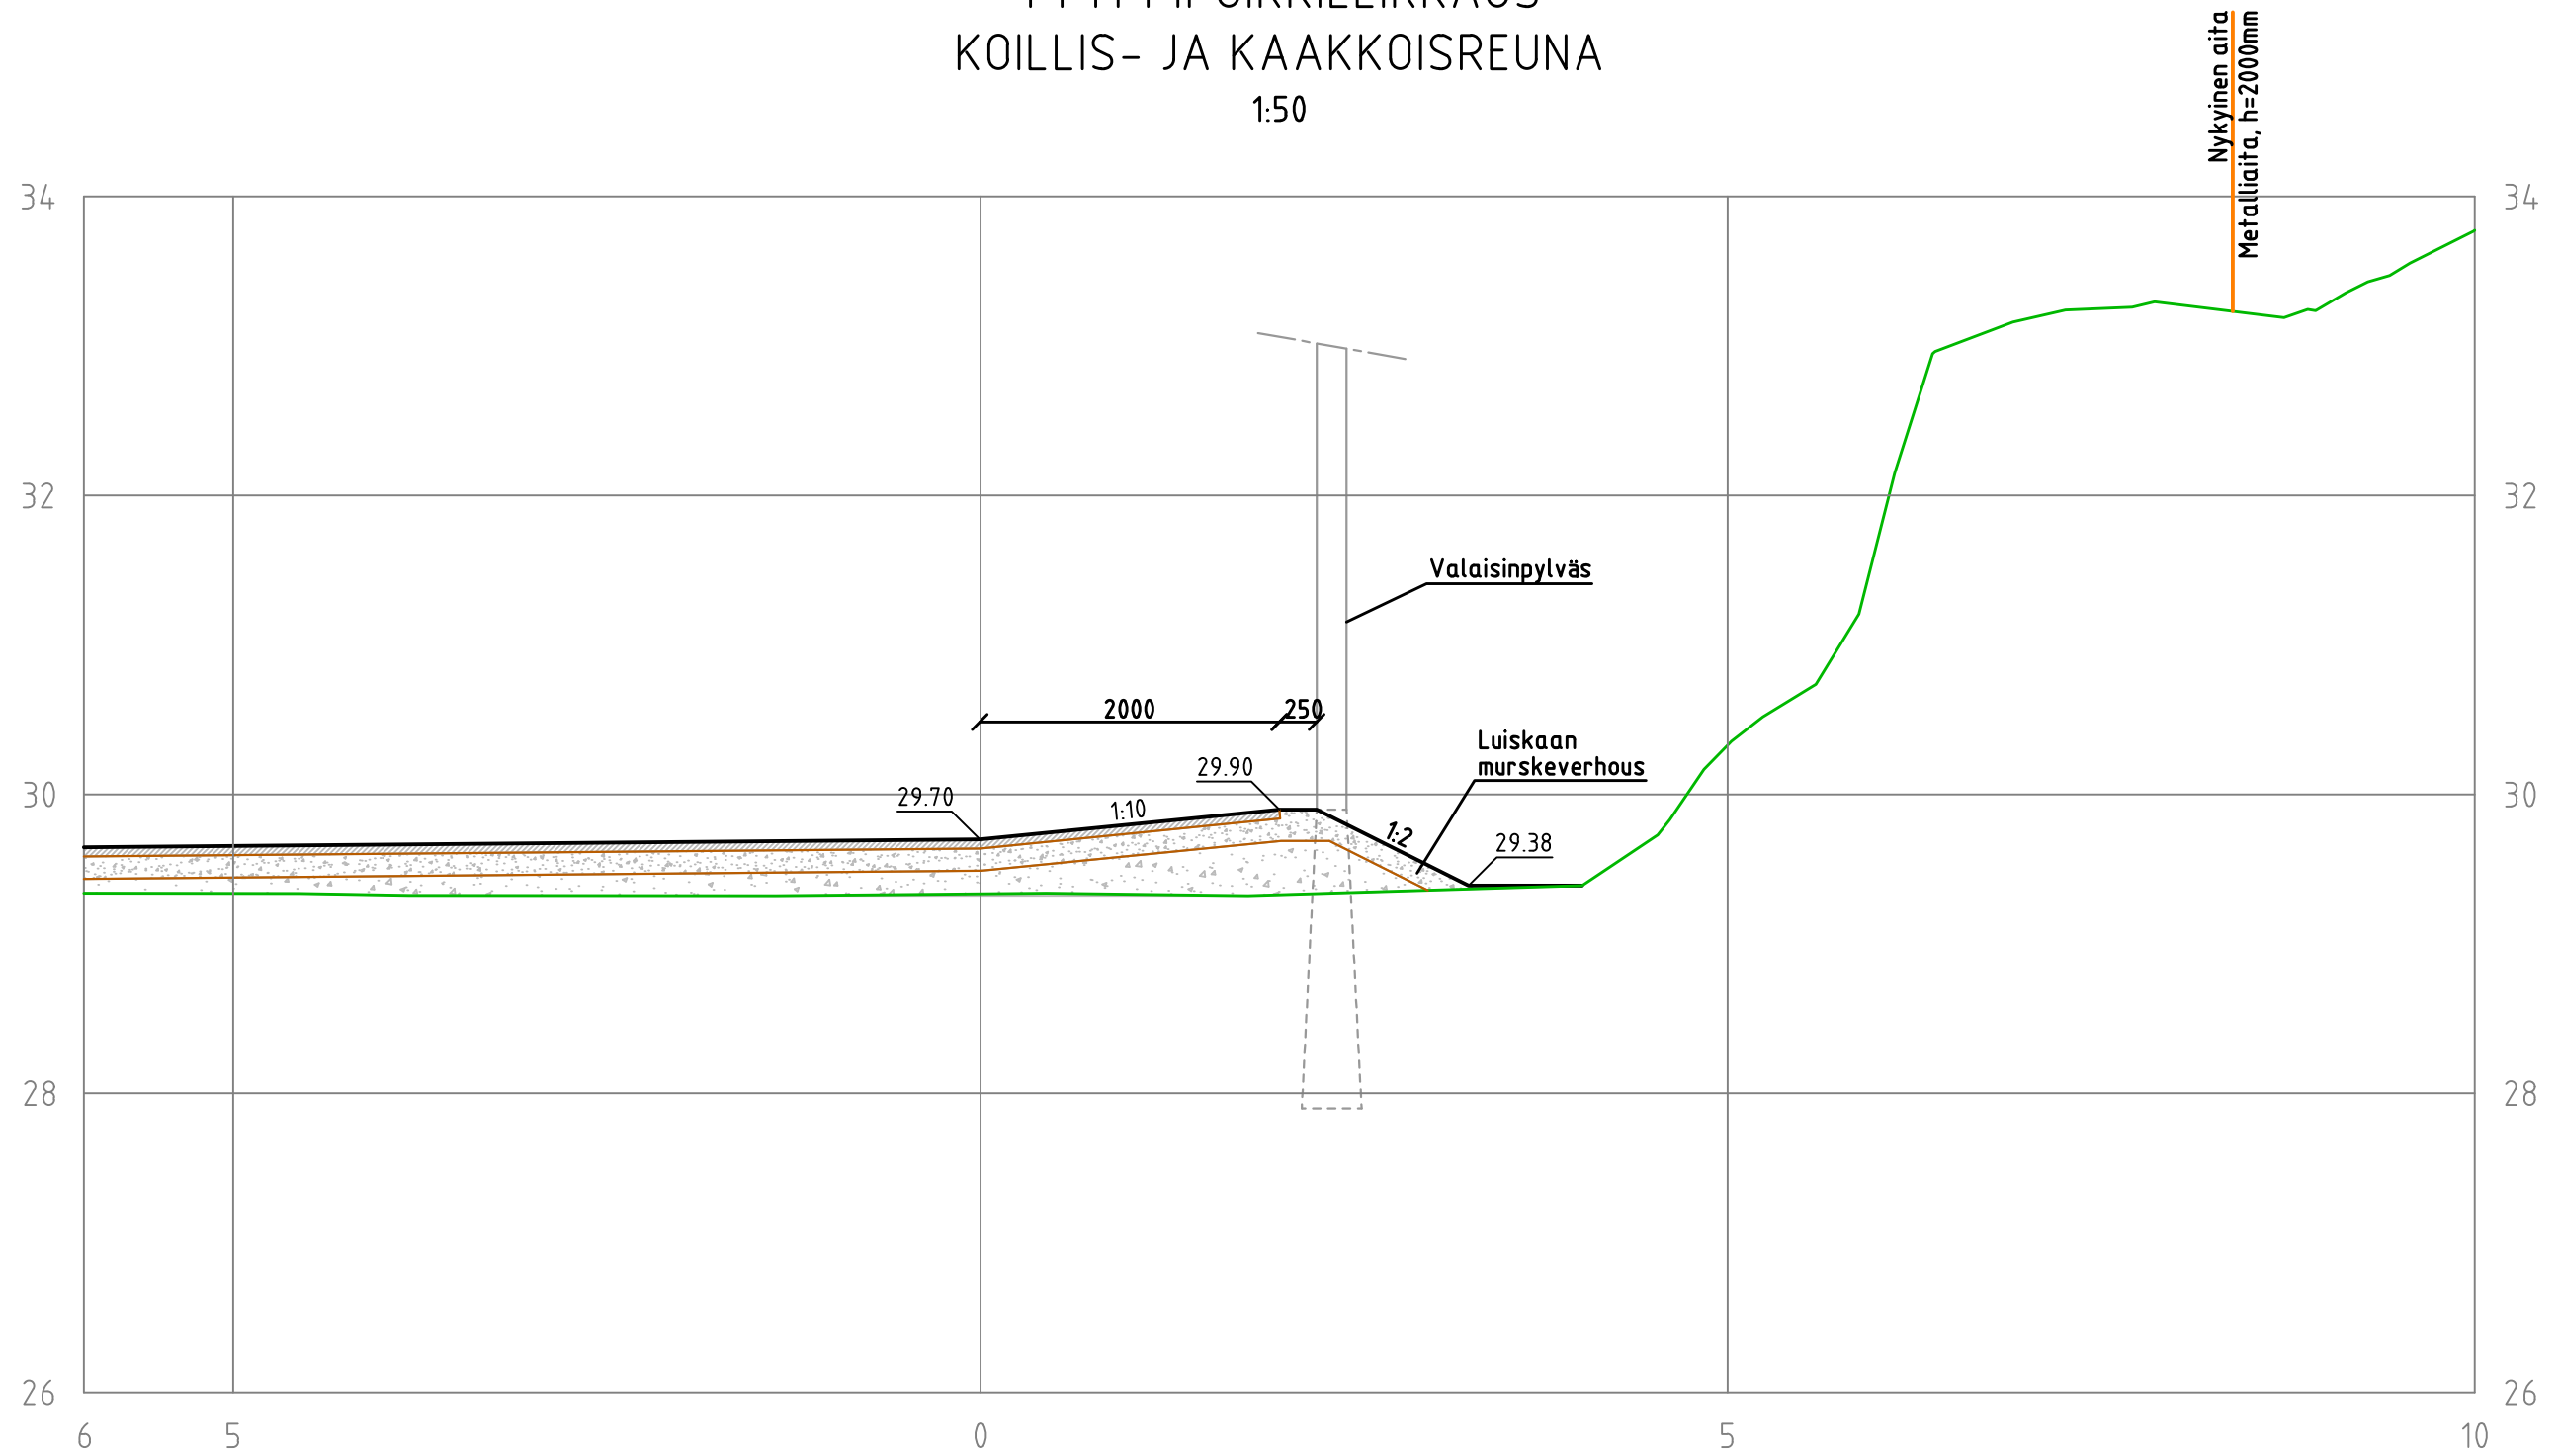

W:\1388\Roskn_Roll\1510062001_Inkoon_jäteasema\Piirustukset\1510062001_104-106_Tyyppipoikkileikkaukset.dwg

| | | | | |
|---|--------------------------------|-----------------------|--|---------------------|
| K.osa/ Kylä Prästgården | Kortteli/ Tila Motionsbanan | Tontti/ Rn:o 42: 1 | Viranomaisen merkintöjä | Rakluvan nro |
| Rakennustoimenpide Perusparannus ja laajennus | | | Piirustuslaji Jätehuolto | Juokseva nro |
| Rakennuskohteen nimi ja osoite ROSK'N ROLL OY AB Inkoon jäteasema, UR41 Inkoon rannikkotie 1393 Inkoo | | | Piirustuksen sisältö Tyyppipoikkileikkaus, Koillis- ja kaakkoisreuna | Mittakaava 1: 50 |
| Suunn. ala JHG | | Työnro 1510062001 | Tiedosto | |
| Piirustusnro 104 | | Piirustuksia | | Muutos |
| Hyv. I. Läspä | Suunn. T. Halmelahti | Piirt. THAL | Pvm 29.4.2021 | |