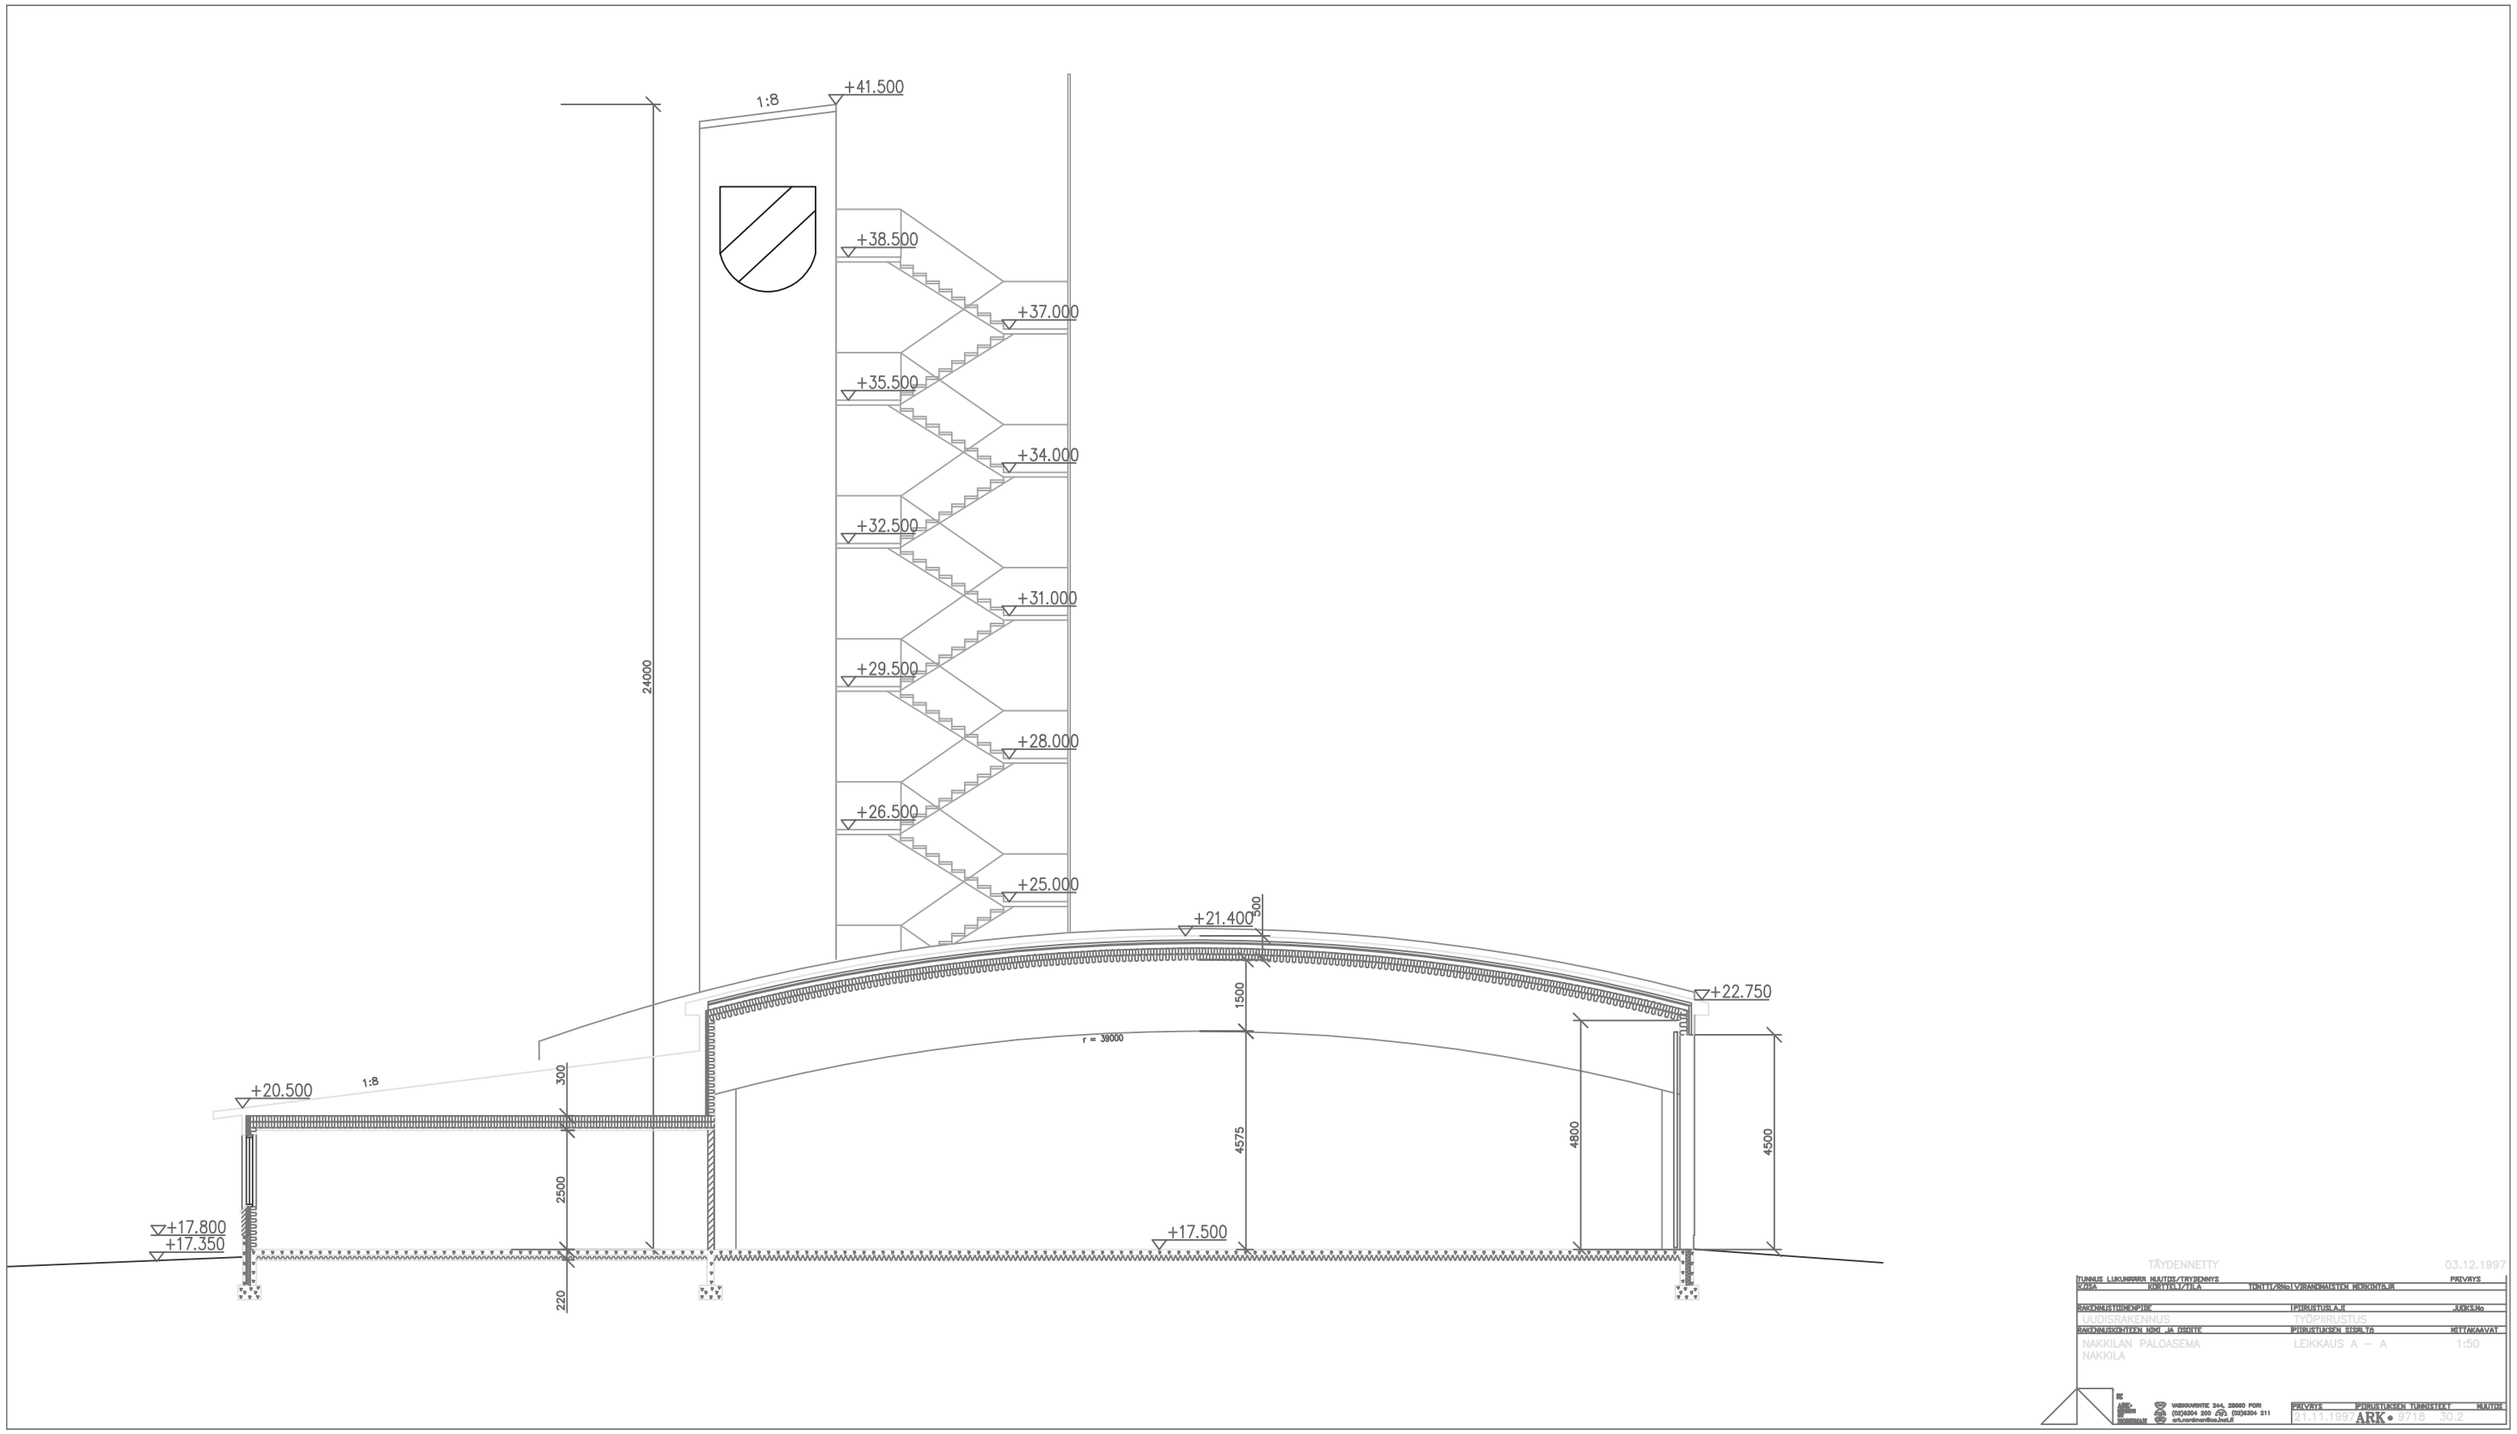
+41.500
1:8
+38.500
+37.000
+35.500
+34.000
+32.500
+31.000
+29.500
+28.000
+26.500
+25.000
24000
+21.400
600
+22.750
1500
r = 39000
+20.500
1:8
300
2500
4575
4800
4500
+17.800
+17.350
+17.500
220
TÄYDENNETTY
03.12.1997
TUNNUS LUKUMÄÄRÄ MUUTOS/TÄYDENNYS
PÄIVÄYS
TALO
KÄYTTÖTARKOITUS
TONTTI/Osoite
VIRANOMAISTEN HOSKINTA-JR
RAKENNUSTYYPIN NIMI
TIPIRUSTUSLAJI
LUKUNro
LIIKUNTARAKENNUS
TYÖPIRUSTUS
RAKENNUSKOHTEEN NIMI JA OSOITE
PIIRUSTUKSEN SISÄLTÖ
MITTAKAAVAT
NAKKILAN PALOASEMA
NAKKILA
LEIKKAUS A – A
1:50
ARK-
TEHDAS
SUOMIMAJA
VASKOOKINTIE 24A, 28600 PORI
(02)6304 200 (02)6304 211
ark.nordmanfilos.inet.fi
PÄIVÄYS
PIIRUSTUKSEN TUNNISTEKT.
MUUTOS
21.11.1997
ARK • 9718
30.2