

***Kansanlähetysoopisto: Toimela
(Opistotie 14)***

*Opistotie 6 Ryttylä 12310
Korjaus*

Oviseloste

13.06.2025

Muutokset:

URAKKALASKENTAAN

piir.no: 108-002

työno: 4896

LUKKAROINEN

ARKKITEHDIT

OVISELOSTE

RAKENNUSKOHDDE

Kansanlähetysoipisto: Toimela (Opistotie 14)
Korjaus

I	SARANA, YLEENSÄ	●	LUKKO	└┘	HAKA, AUKIPITOLAITE				
◆	SALPA, KIINTOPAINIKE	●	PAINIKELUKKO	└┘	OVENSULJIN	PÄIVÄYS 13.06.2025	SIVU 1	MUUTOS -	TYÖNUMERO 4896
◆	PITKÄSALPA, KIINTOPAINIKE	└┘	VEDIN	◎	OVIKELLO	CAD-TUNNUS		OVET	
HYVÄKSYJÄ Hannu Nokelainen			LAATIJA Katja Andersson		MITTAKAAVA 1:20	Kaaviot Työkuva: ovet ja ikkunat		So1a, So1b	

KAAVIO KATSOTTUNA AVAUTUMISSIVULTA
MITAT TARKISTETTAVA ASENNUSPAIKALLA!

So1a: 7x21 (wc)


114 wc

- Tasareunainen lujitemuovilaakaovi, esim. Muovilami Oy KAS-käyntiovi
- Alumiininen säätökarmi, karmisyvyys tarkistettava asennuspaikalla
- Ei kynnystä

So1b: 10x21

112 pesuh.

- Tasareunainen lujitemuovilaakaovi, esim. Muovilami Oy KAS-käyntiovi
- Alumiininen säätökarmi, karmisyvyys tarkistettava asennuspaikalla
- Ei kynnystä
- Tukivedin (rst) sulkeutumispuolella

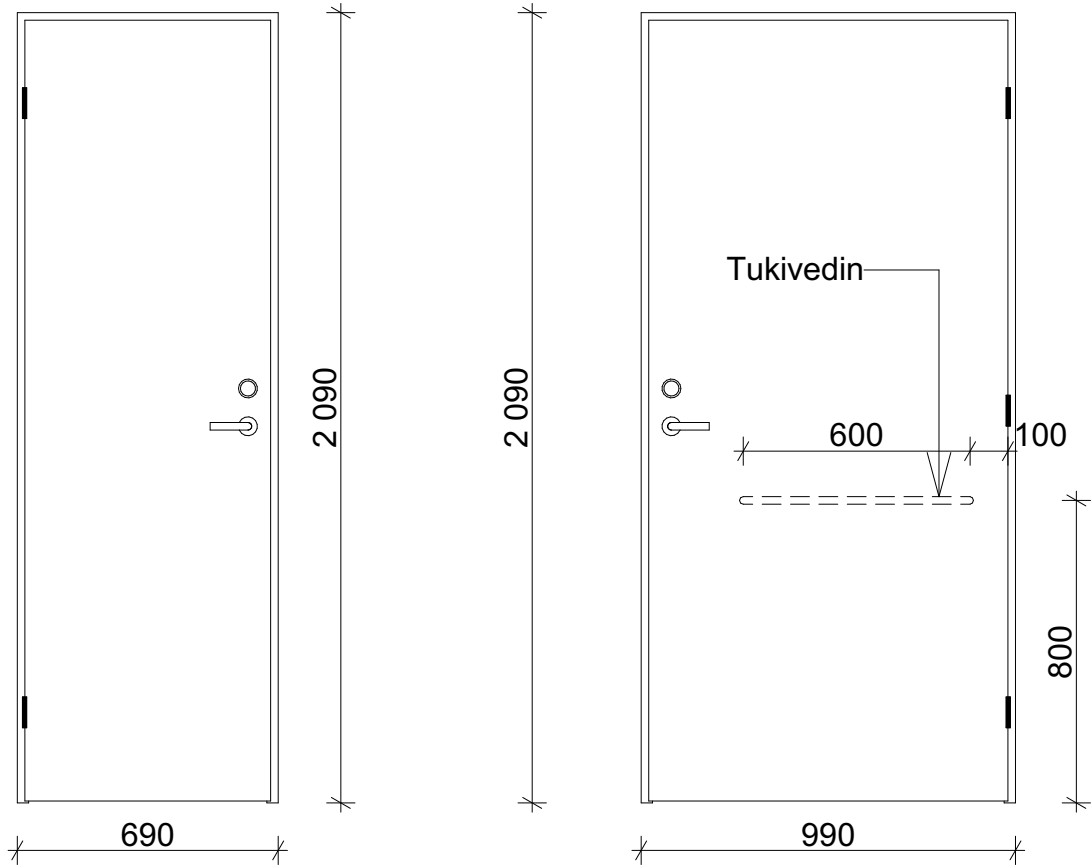

So1a	- 0 1 v	NCS S 2005-B50G, karmit valkoiset	ALUMIINI/MAALI	690	2090	n.160	Abloy M105-1	LUJITEMUOVI	LUJITEMUOVI	
So1b	1 0 - v	NCS S 2005-B50G, karmit valkoiset	ALUMIINI/MAALI	990	2090	tark.	Abloy M104-1	LUJITEMUOVI	LUJITEMUOVI	
TUNNUS	KPL O V	VÄRIT	AINE/LAATU KARMI	LEVEYS a	KORKEUS b	SYVYYS	HELOITUS- TYYPPI	PINTA/LAATU OVILEVY	REUNA/LAATU	MUUTOKSET

LUKKAROINEN

ARKKITEHDIT


OVISELOSTE

RAKENUSKOHDE

Kansanlähetysoyisto: Toimela (Opistotie 14)
Korjaus

I	SARANA YLEENSÄ	●	LUKKO	┌	HAKA, AUKIPITOLAITE				
◆	SALPA, KIINTOPAINIKE	●	PAINIKELUKKO	└	OVENSULJIN	PÄIVÄYS 13.06.2025	SIVU 2	MUUTOS -	TYÖNUMERO 4896
◆	PITKÄSALPA, KIINTOPAINIKE	┌	VEDIN	⊙	OVIKELLO	CAD-TUNNUS		OVET	
HYVÄKSYJÄ Hannu Nokelainen			LAATIJA Katja Andersson		MITTAKAAVA 1:20	Kaaviot Työkuva: ovet ja ikkunat			So2

KAAVIO KATSOTTUNA AVAUTUMISSIVULTA
MITAT TARKISTETTAVA ASENNUSPAIKALLA!

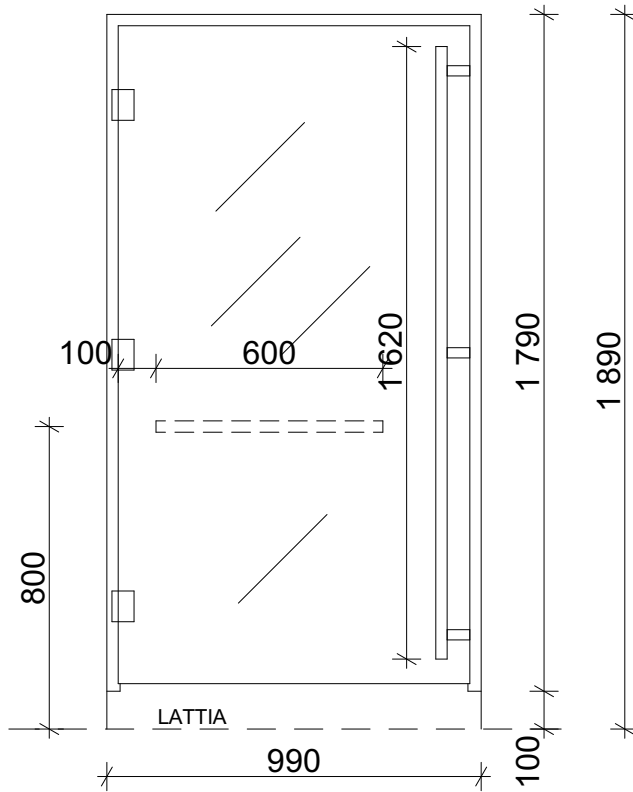

So2: 10x19 (sauna)

113 sauna

- Satiinilasioellinen saunan ovi mallia Vihtan Löyly
- Pystyvedin pit. 1620, mäntyä
- Sulkeutumispuolella mäntyinen vaakavedin, pit. min. 600
- 8mm karkaistu turvalasi

So2	-0 1v		PUU/MÄNTY	990	1890	92	Rullasalpa	LASI/SATIINI	LASI/ REUNAHIOITU	
TUNNUS	KPL O V	VÄRIT	AINE/LAATU KARMI	LEVEYS a	KORKEUS b	SYVYYS	HELOITUS- TYYPPI	PINTA/LAATU OVILEVY	REUNA/LAATU	MUUTOKSET

LUKKAROINEN

ARKKITEHDIT


OVISELOSTE

RAKENNUSKOHDDE

Kansanlähetysoipisto: Toimela (Opistotie 14)
Korjaus

I	SARANA YLEENSÄ	●	LUKKO	┌	HAKA, AUKIPITOLAITE				
◆	SALPA, KIINTOPAINIKE	●	PAINIKELUKKO	└	OVENSULJIN	PÄIVÄYS 13.06.2025	SIVU 3	MUUTOS -	TYÖNUMERO 4896
◆	PITKÄSALPA, KIINTOPAINIKE	┌	VEDIN	⊙	OVIKELLO	CAD-TUNNUS		OVET	
HYVÄKSYJÄ Hannu Nokelainen		LAATIJA Katja Andersson		MITTAKAAVA 1:20		Kaaviot Työkuva: ovet ja ikkunat		So3	

KAAVIO KATSOTTUNA AVAUTUMISSIVULTA
MITAT TARKISTETTAVA ASENNUSPAIKALLA!

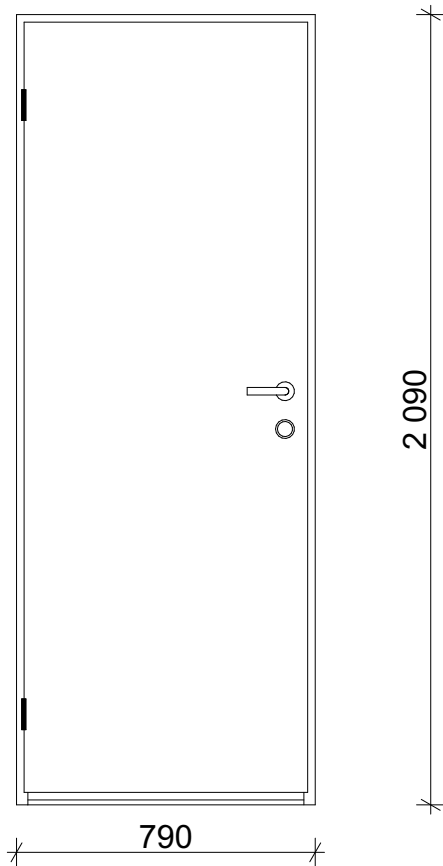

So3: 8x21

110 var.

- Tasareunainen laakaovi
- Joustokynnys

So3	- 0 1 v	F5349 Fossil, karmit valkoiset	PUU/MAALI	790	2090	130	iLOQ tyyppiä Abloy M43-1	LAMINAATTI	MUOVI	
TUNNUS	KPL O V	VÄRIT	AINE/LAATU KARMI	LEVEYS a	KORKEUS b	SYVYYS	HELOITUS- TYYPPI	PINTA/LAATU OVILEVY	REUNA/LAATU	MUUTOKSET

LUKKAROINEN

ARKKITEHDIT


OVISELOSTE

RAKENNUSKOHDE

Kansanlähetysoipisto: Toimela (Opistotie 14)
Korjaus

I	SARANA YLEENSÄ	●	LUKKO	□	HAKA, AUKIPITOLAITE				
◆	SALPA, KIINTOPAINIKE	●	PAINIKELUKKO	∠	OVENSULJIN	PÄIVÄYS 13.06.2025	SIVU 4	MUUTOS -	TYÖNUMERO 4896
◆	PITKÄSALPA, KIINTOPAINIKE	□	VEDIN	⊙	OVIKELLO	CAD-TUNNUS	OVET So4a, So4b, So4c		
HYVÄKSYJÄ Hannu Nokelainen			LAATIJA Katja Andersson		MITTAKAAVA 1:20	Kaaviot Työkuva: ovet ja ikkunat			

KAAVIO KATSOTTUNA AVAUTUMISSIVULTA
MITAT TARKISTETTAVA ASENNUSPAIKALLA!

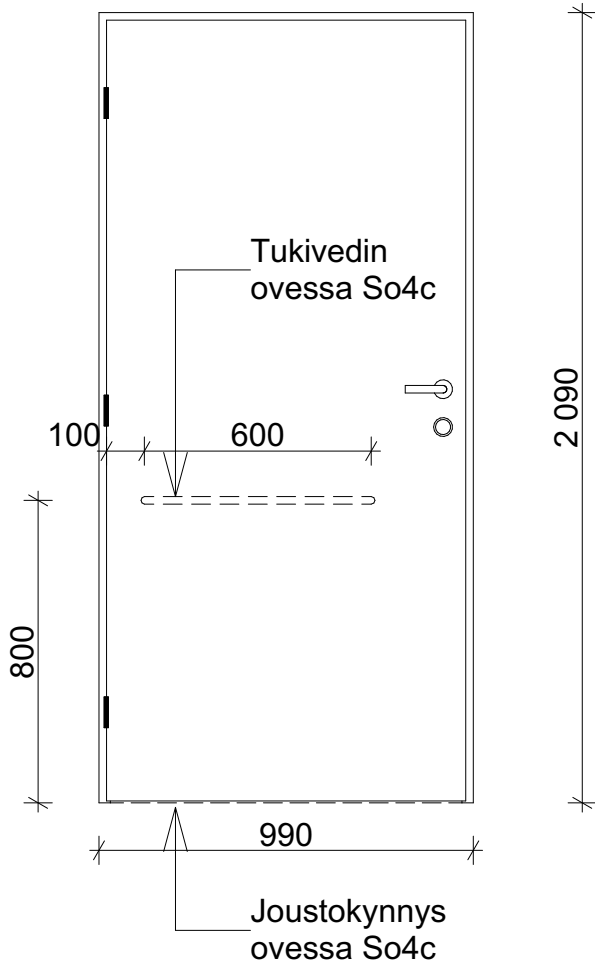

So4a: 10x21

105 kuivaushuone
- Tasareunainen laakaovi
- Ei kynnystä

So4b: 10x21

106 siiv.
- Tasareunainen laakaovi
- Ei kynnystä

So4c: 10x21 (wc)

107 wc
- Tasareunainen laakaovi
- Joustokynnys
- Tukivedin (rst) sulkeutumispuolella

So4a	- 0 1 v	F5349 Fossil, karmit valkoiset	PUU/MAALI	990	2090	130	iLOQ tyyppiä Abloy M104-1	LAMINAATTI	MUOVI	
So4b	- 0 1 v	F5349 Fossil, karmit valkoiset	PUU/MAALI	990	2090	130	iLOQ tyyppiä Abloy M43-1	LAMINAATTI	MUOVI	
So4c	- 0 1 v	F5349 Fossil, karmit valkoiset	PUU/MAALI	990	2090	130	Abloy M105B-1	LAMINAATTI	MUOVI	
TUNNUS	KPL O V	VÄRIT	AINE/LAATU KARMI	LEVEYS a	KORKEUS b	SYVYYS	HELOITUS-TYYPPI	PINTA/LAATU OVILEVY	REUNA/LAATU	MUUTOKSET

LUKKAROINEN

ARKKITEHDIT

OVISELOSTE

RAKENNUSKOHDE

Kansanlähetysoipisto: Toimela (Opistotie 14)
Korjaus

I	SARANA YLEENSÄ	●	LUKKO	□	HAKA, AUKIPITOLAITE				
◆	SALPA, KIINTOPAINIKE	●	PAINIKELUKKO	∩	OVENSULJIN	PÄIVÄYS 13.06.2025	SIVU 5	MUUTOS -	TYÖNUMERO 4896
◆	PITKÄSALPA, KIINTOPAINIKE	□	VEDIN	⊙	OVIKELLO	CAD-TUNNUS		OVET	
HYVÄKSYJÄ Hannu Nokelainen			LAATIJA Katja Andersson		MITTAKAAVA 1:20	Kaaviot Työkuva: ovet ja ikkunat			So5

KAAVIO KATSOTTUNA AVAUTUMISSIVULTA


MITAT TARKISTETTAVA ASENNUSPAIKALLA!

So5: 10x21+ikk.12x21+yläikk. 22x8

102 kuntosali

- Tasareunainen laakaovi

- Ei kynnystä

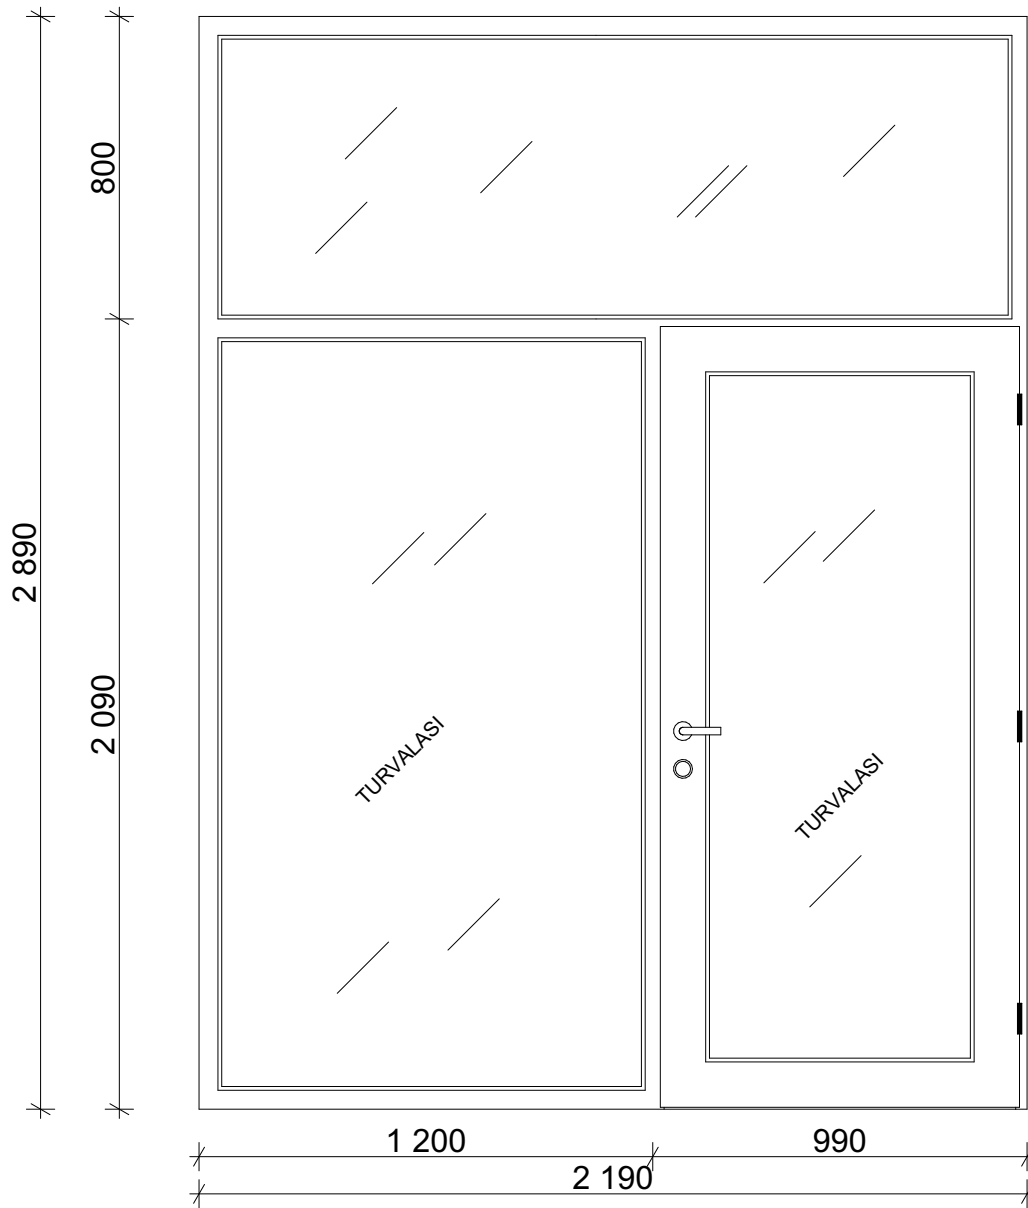

So5	10 -v	Mänty/kirkas lakkaus	PUU/LAKKA	2190	2890	130	iLOQ tyyppiä Abloy M47-1	MÄNTY/LAKKAUS	MÄNTY/LAKKAUS	
TUNNUS	KPL O V	VÄRIT	AINE/LAATU KARMI	LEVEYS a	KORKEUS b	SYVYYS	HELOITUS- TYYPPI	PINTA/LAATU OVILEVY	REUNA/LAATU	MUUTOKSET

LUKKAROINEN

ARKKITEHDIT

OVISELOSTE

RAKENNUSKOHDE

Kansanlähetysoipisto: Toimela (Opistotie 14)
Korjaus


I	SARANA YLEENSÄ	●	LUKKO	┌	HAKA, AUKIPITOLAITE				
◆	SALPA, KIINTOPAINIKE	●	PAINIKELUKKO	└	OVENSULJIN	PÄIVÄYS 13.06.2025	SIVU 6	MUUTOS -	TYÖNUMERO 4896
◆	PITKÄSALPA, KIINTOPAINIKE	┌	VEDIN	◎	OVIKELLO	CAD-TUNNUS		OVET	
HYVÄKSYJÄ Hannu Nokelainen		LAATIJA Katja Andersson		MITTAKAAVA 1:20		Kaaviot Työkuva: ovet ja ikkunat		So6	

KAAVIO KATSOTTUNA AVAUTUMISSIVULTA
MITAT TARKISTETTAVA ASENNUSPAIKALLA!

So6: 14x21, EI30

103 sähkötila

- Huullettu laakaovi
- Pitkäsarpa

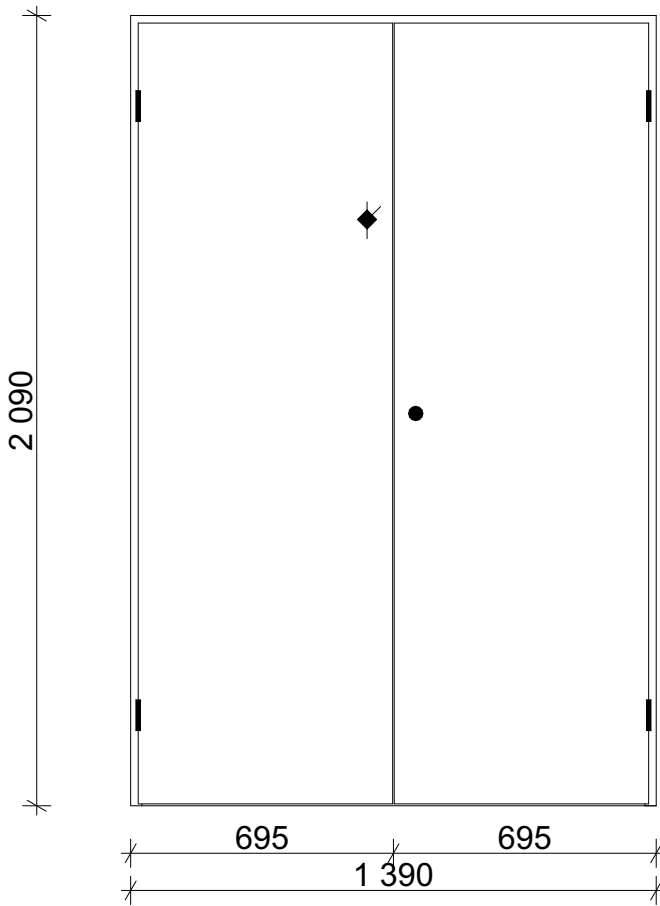

So6	1 o+v	F7049 Soft white, karmit valkoiset	PUU/MAALI	2190	2890	130	iLOQ tyyppiä Abloy M118-2	LAMINAATTI	MUOVI	
TUNNUS	KPL O V	VÄRIT	AINE/LAATU KARMI	LEVEYS a	KORKEUS b	SYVYYS	HELOITUS- TYYPPI	PINTA/LAATU OVILEVY	REUNA/LAATU	MUUTOKSET

LUKKAROINEN

ARKKITEHDIT

OVISELOSTE

RAKENNUSKOHDE

**Kansanlähetysoipisto: Toimela (Opistotie 14)
Korjaus**

I	SARANA, YLEENSÄ	●	LUKKO	┌	HAKA, AUKIPITOLAITE				
◆	SALPA, KIINTOPAINIKE	●	PAINIKELUKKO	└	OVENSULJIN	PÄIVÄYS 13.06.2025	SIVU 7	MUUTOS -	TYÖNUMERO 4896
	PITKÄSALPA, KIINTOPAINIKE	┌	VEDIN	◎	OVIKELLO	CAD-TUNNUS		OVET	
HYVÄKSYJÄ Hannu Nokelainen		LAATIJA Katja Andersson		MITTAKAAVA 1:20		Kaaviot Työkuva: ovet ja ikkunat		Uo1	


KAAVIO KATSOTTUNA AVAUTUMISSIVULTA
MITAT TARKISTETTAVA ASENNUSPAIKALLA!

Uo1: 10x21+kiinteä sivupieli 3 + yläikk. 13x3, U=min.1,0 W/m²K

111 pukuh.

- Alumiinjäykisteinen levypintainen ulko-ovi sivupielellä mallia Pihla Varma
- Tammikynnys
- Kolminkertainen eristyslaselementti, satiinilasi
- Kaksinkertainen tiivistys
- Rw+Ctr 25dB

Peitelauta muotoillaan
yläpuolisen aukon
kaaren mukaan

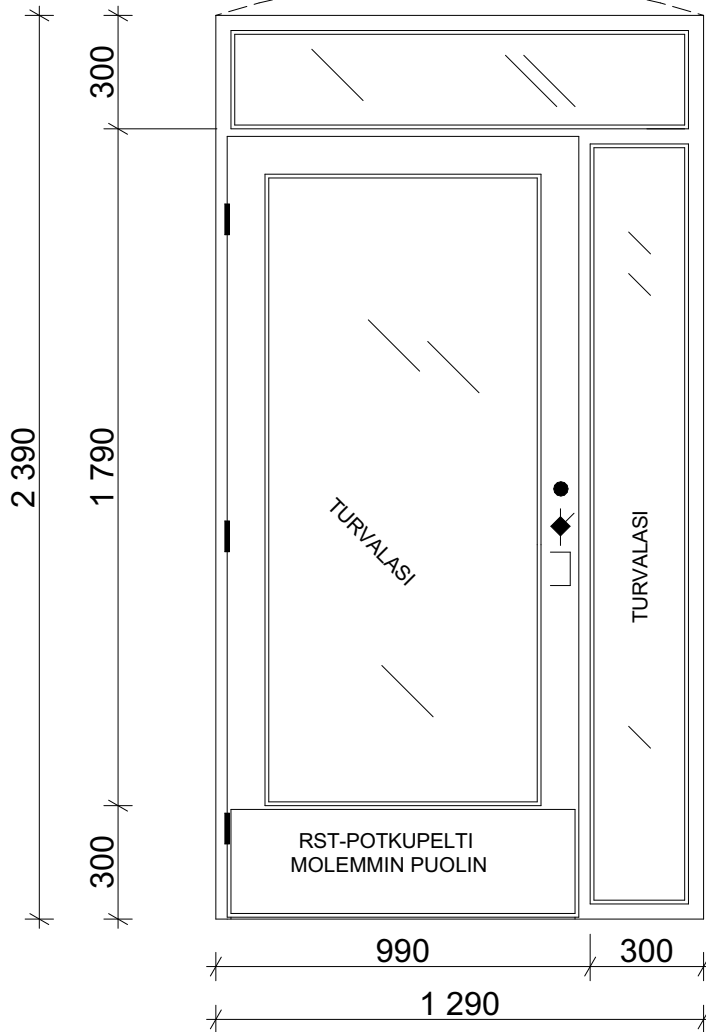

Uo1	1 v+o	Alumiini RAL 7035, sisäp. S 2000-N	PUU/MAALI	1290	2390	170	Abloy M37A-1	HDF-LEVY/MAALI	PUU/MAALI	
TUNNUS	KPL O V	VÄRIT	AINE/LAATU KARMI	LEVEYS a	KORKEUS b	SYVYYS	HELOITUS- TYYPI	PINTA/LAATU OVILEVY	REUNA/LAATU	MUUTOKSET