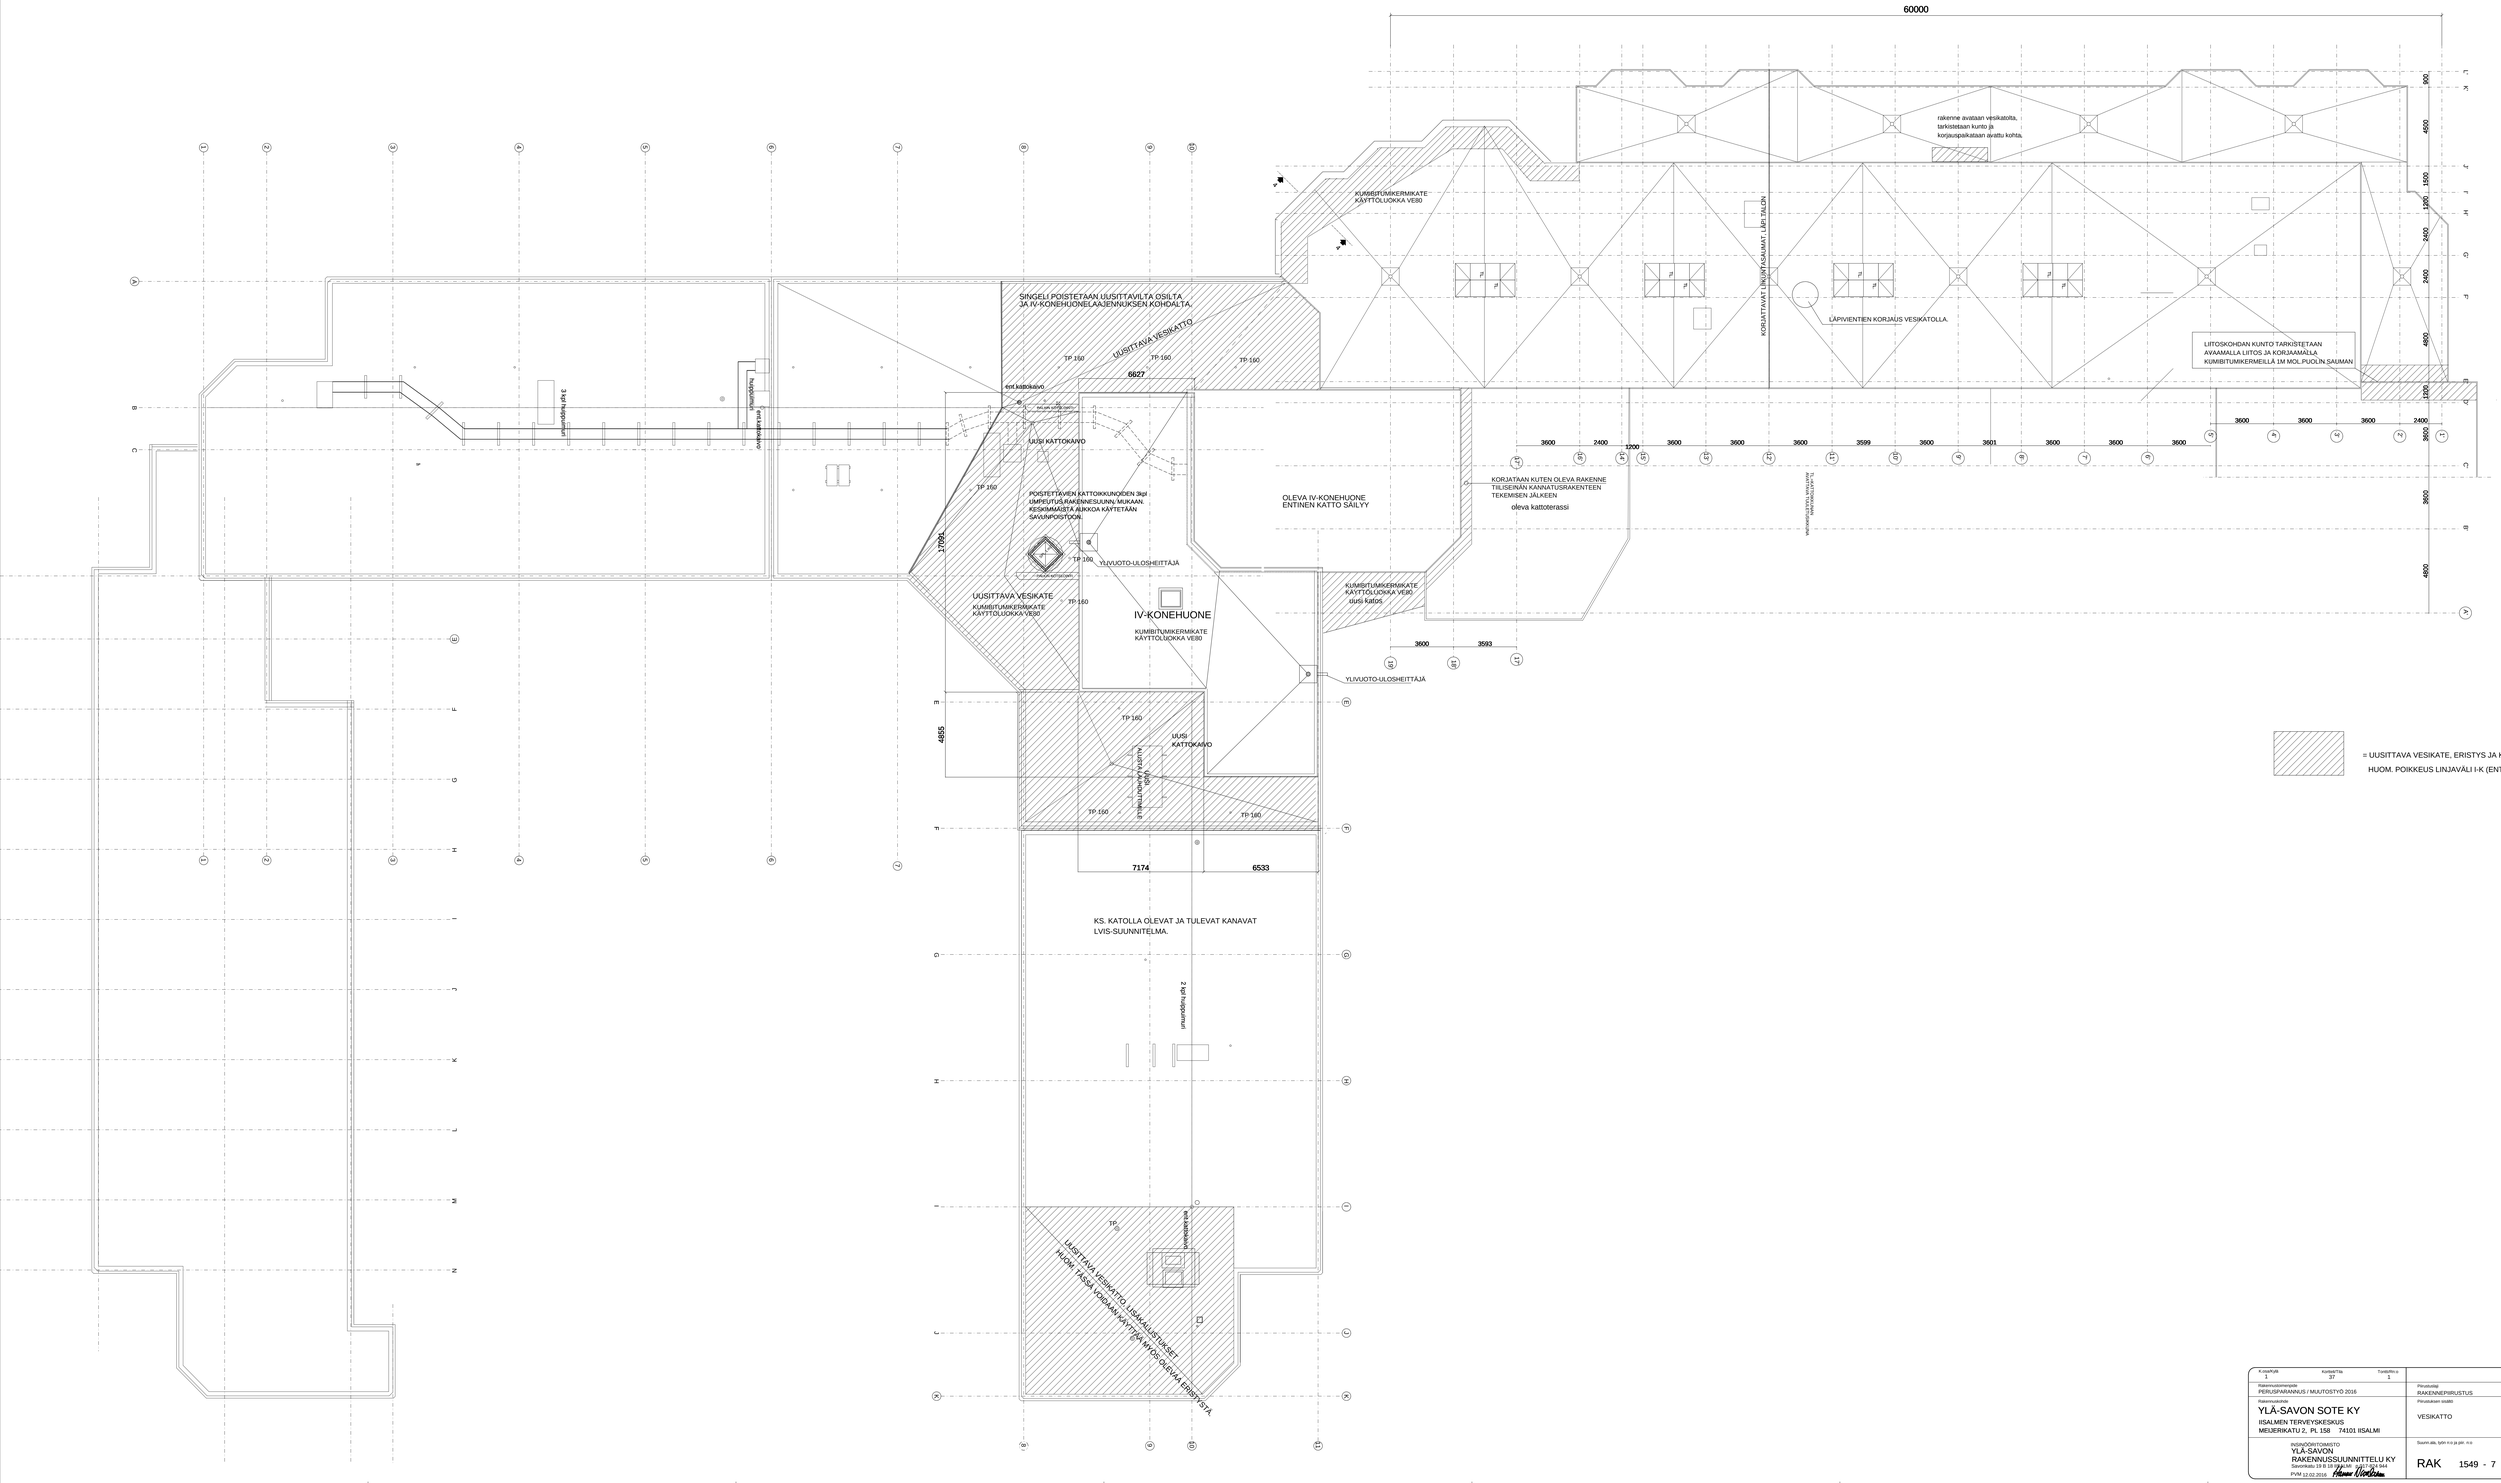

K-luku/K-yiö: 1	Korttinro/Tila: 37	Tiedoston nro: 1	
Rakennuksen nimi/yiö: PERUSPARANNUS / MUUTOSTYÖ 2016			Piirustustyp: RAKENNEPIIRUSTUS — Jooko.n:o
Rakennuspaikka: YLÄ-SAVON SOTE KY IISALMEN TERVEYSKESKUS MEIJERIKATU 2, PL 158 74101 IISALMI			Piirustuksen sisältö: VESIKATTO — Mittakaava: 1:100
INSINÖÖRITOIMISTO YLÄ-SAVON RAKENNUSSUUNNITTELU KY Savonkatu 19 B 18 puh. 017-812 944 PVM 12.02.2015 Hannu Viitikka			Suunn.ala, työn n:o ja pier. n:o — Muoto: RAK 1549 - 7 — YSR-CAD2010