




KOILLISEEN



KAAKKOON

1. VESIKATE KONESAUMAPELTI, TUMMANHARMAA RR23
2. RAPPAUSLEVY, TUMMANHARMAA
3. PYSTYVERHOUS, TIKKURILA MESI, TIKKURILA 501X
4. PYSTYVERHOUS, TUMMAN HARMAA, TIKKURILA 612X
5. VAAKAVERHOILU, VALKOINEN, TIKKURILA 619X
6. VESIKOURUT JA -SYÖKSYT, TUMMAN HARMAA RR23
7. VESIKOURUT JA -SYÖKSYT, VALKOINEN RR20
8. IKKUNAT JA OVET, TUMMAN HARMAA, RAL 7016
9. OTSALAUDAT VALKOINEN

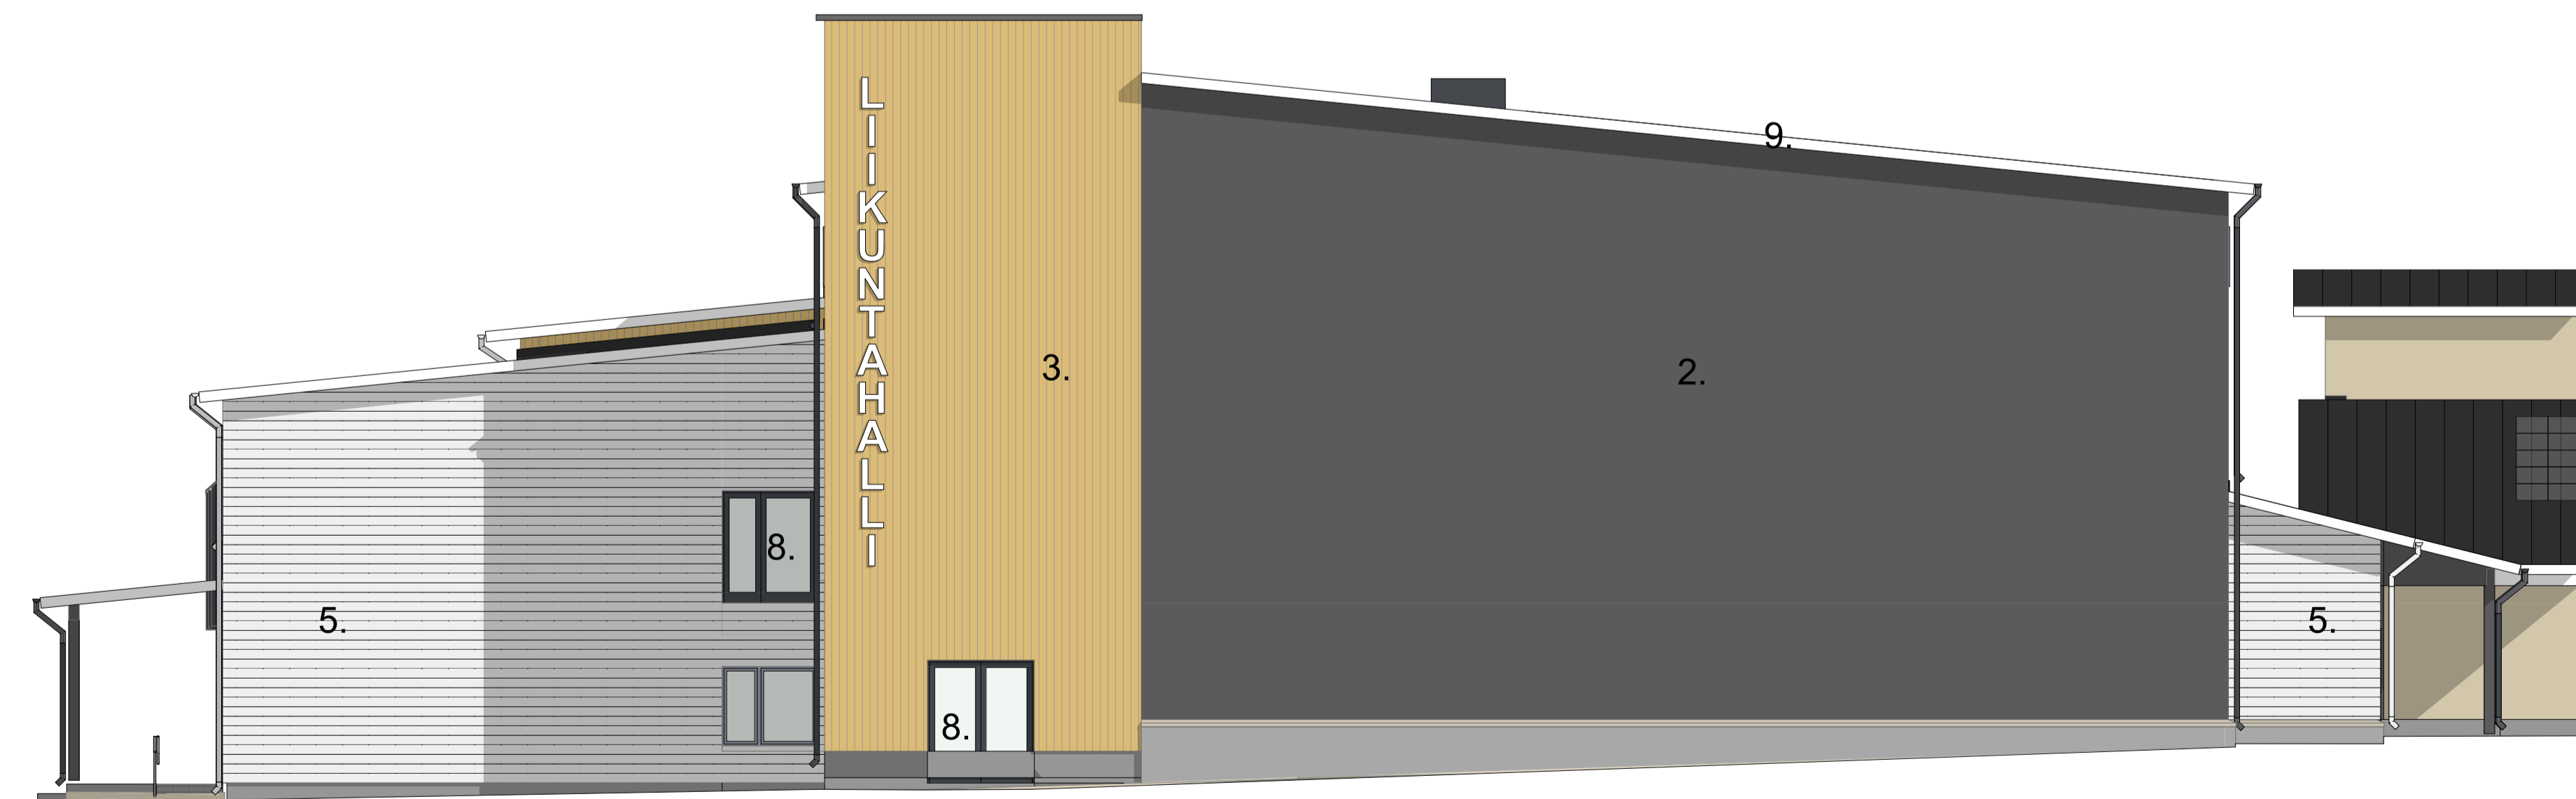

LOUNAASEEN



LUOTEeseen

URAKKALASKENTAAN

K.O.S.A.	KORTTELITILA	TONTTINRO	RAKENNUSLUVAN TUNNUS	JOKOIN
RAKENNUSMÄÄRÄKIRJE			RAKENNUSLUVAN TUNNUS	JOKOIN
RAKENNUSMÄÄRÄKIRJE			RAKENNUSLUVAN TUNNUS	JOKOIN
PERHON LIIKUNTAHALLI			Julkisivut	1:100
Jyväskylän T2				
69950 PERHO				
ARKKITEHTITOIMISTO JORMA PALORANTA OY	TYÖNRO	SUUNNITTELU	PIIRUS	
Keskustie 25, 41100 Viitaniemi • 1. kerros, Keskustie 5, 41100 Keskusta Puhelin: 0400 000 11 • www.jorma-paloranta.fi	2994	ARK 04		
	PÄIVÄ	SUUNNITTELU		
	17.02.2023			