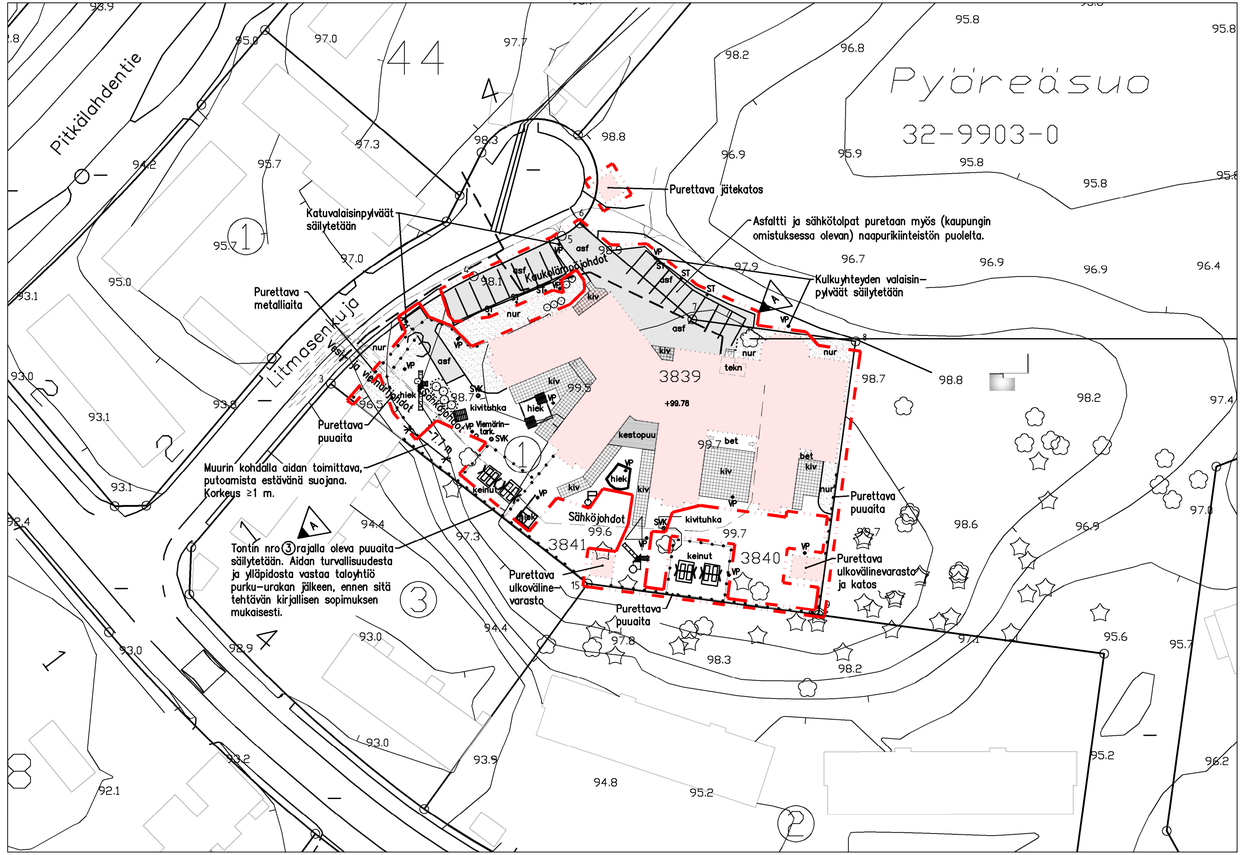

SUOPURSUN PÄIVÄKOTI
LITMASENKUJA 3
70820 KUOPIO

Kiinteistö:
Tunnus: 297–32–45–1
Pinta–ala: 1827 m2

Purettavat rakennukset:

Käyttötarkoitus	Rak.tunnus	Kerrosala	Tilavuus	Pinta–ala
Lasten päiväkoti	3839	1056 m²	3184 m³	
Ulkovälinevarasto	3840	11 m²	26 m³	
Ulkovälinevarasto	3841	13 m²	31 m³	
Jätekatos	–	–	39 m³	13 m²

Pintarakenteiden rajat tarkentuvat purkutyön yhteydessä.

Kaikki kiinteistön rakennukset, rakennelmat, pihavalot, varusteet, leikkivälineet, kestopäällysteet, kiveykset ja vesikourut puretaan.

Myös kiinteistön pohjoisrajan ulkopuolinen kestopäällyste, autopaikkojen lämmitystolpat ja jätekatos puretaan.

Kaukolämpöliittymä katkaistaan tontin rajalle ja puretaan. Haara tulpataan kaukolämpökaivoon.

Vesi–, jätevesi– ja sähköliittymäjohdot katkaistaan, puretaan ja tulpataan tontin rajalle tai rajan tuntumassa olevaan kaivoon.

Puut säilytetään siltä osin kuin se on mahdollista purkutöiden osalta.

Koko tontin alue tasataan ympäröivän maaston mukaiseksi siten, ettei rakennuksen kohdalle jää painaumaa. Alueelle kylvetään niittyä ja suojaheinää.

A	22.10.2025	Tarkennettu säilytettävää raja–aitaa ja laajennettu muutosalue purettavin varusteisiin ja kestopäällysteisiin.	MR

Suunnitelmissa käytetty korkeusjärjestelmä: N2000		Suunnitelmissa käytetty tasokoordinaatisto: -	
Kaupunginosa/Kylä: 32	Korttel/Tila: 45	Tontti/Rnro: 1	Viranomaisen merkintöjä
Rakennuttajan/ylläpitäjä: RAKENNUKSEN PURKAMINEN	Hankenumero/Työnumero	Piirustuslaji: PÄÄPIIRUSTUS	Jurkseva nro: 1
Rakennuskohteen nimi ja osoite: SUOPURSUN PÄIVÄKOTI LITMASENKUJA 3 70820 KUOPIO		Piirustuksen sisältö: ASEMAPIIRUSTUS	Mittakaava: 1:500

KUOPION TILAPALVELUT
PL 1097 70111 KUOPIO SUOKATU 42 B etunimi.sukunimi@kuopio.fi

Suunnitteluala: ARK	Piirustuksen nro: AD10181		Muutos: A
Päiväys: 22.09.2025	Yhteyshenkilö: Marko Rytkönen	Piirt. MR	
	Pääsuunnittelija: Marko Rytkönen, RI (AMK)		