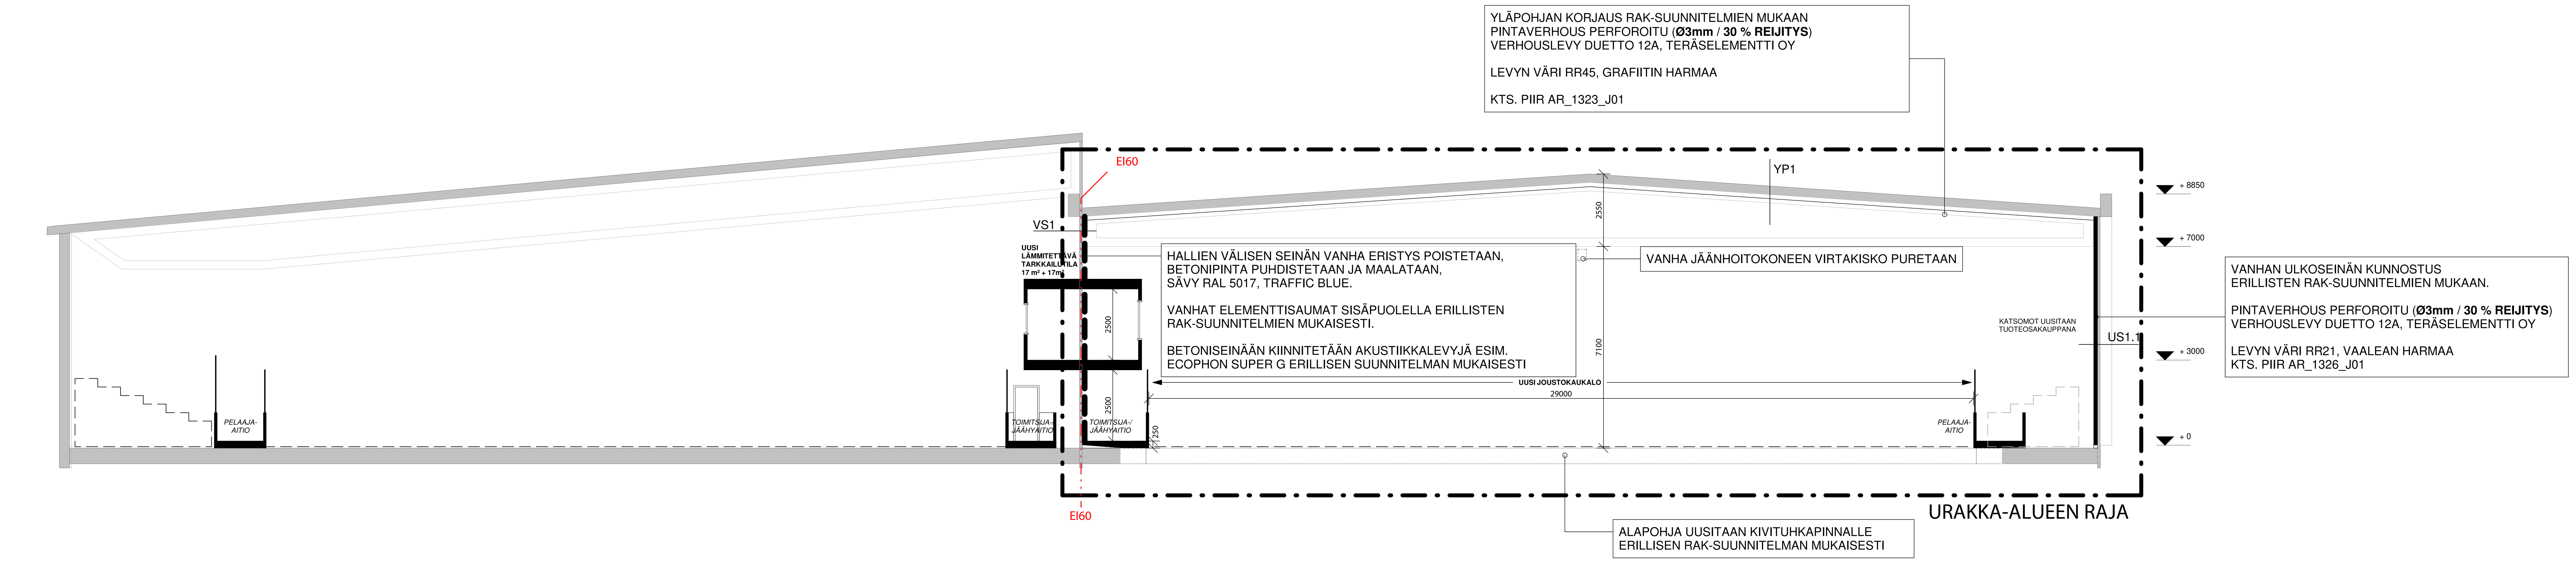

LEIKKAUS A-A

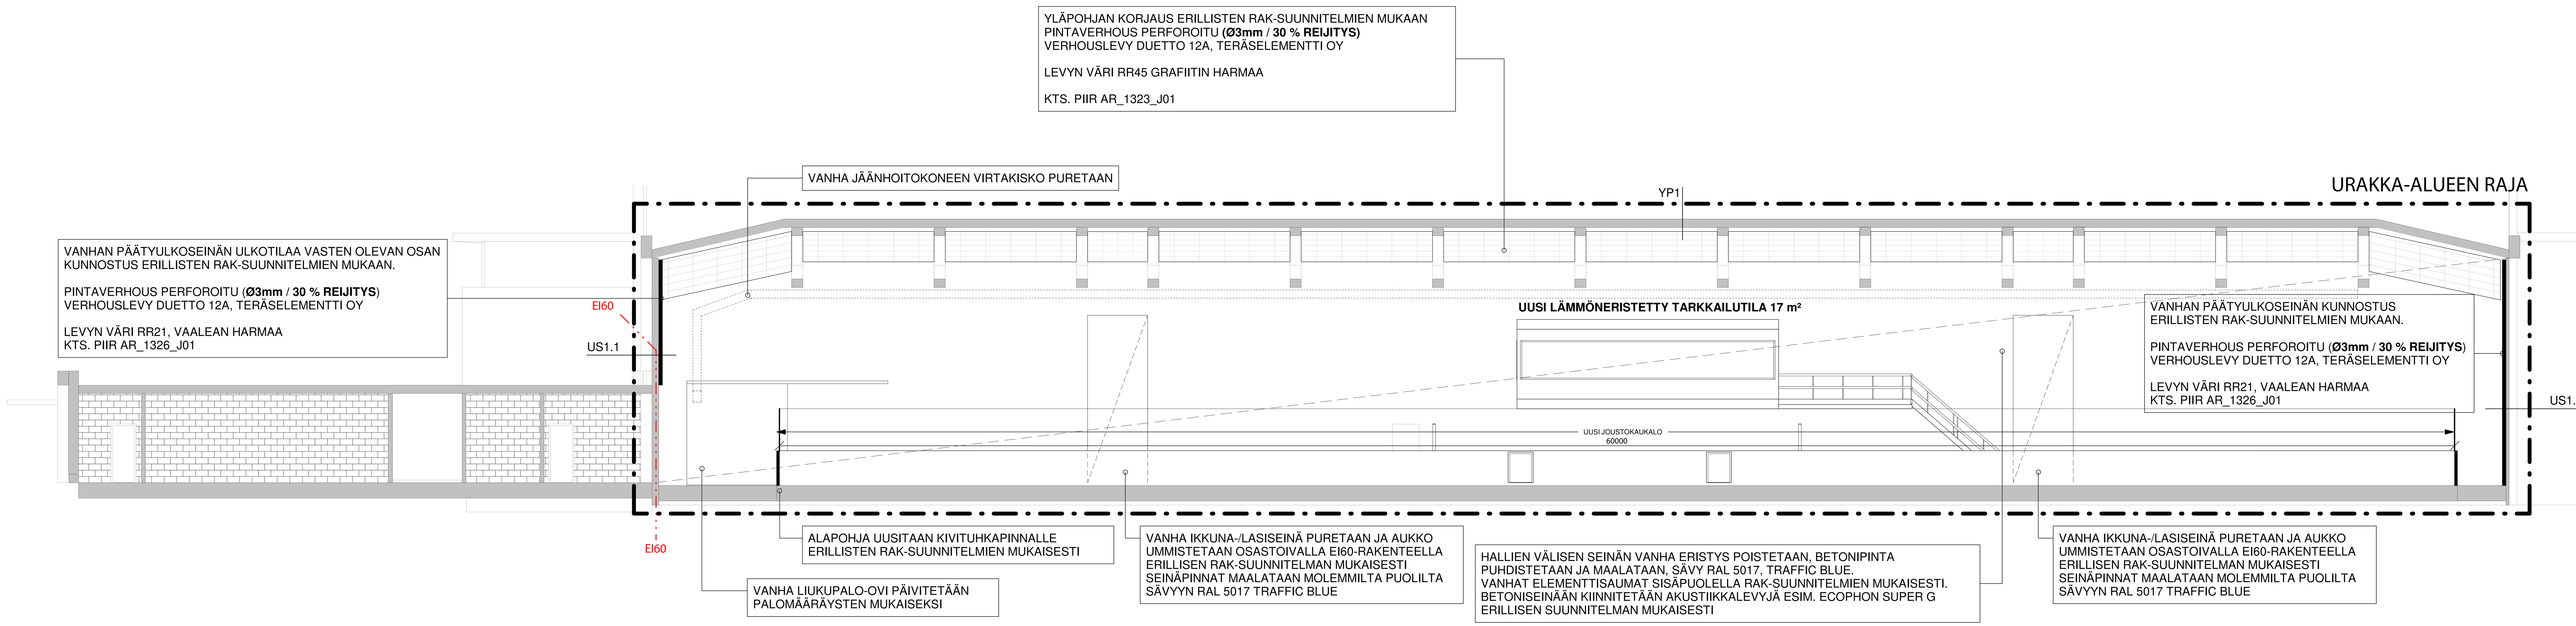

LEIKKAUS B-B

REV.	PVM.	SISÄLTÖ	PIIRT.	TARK.

TYÖPIIRUSTUS

ARKKIGRAF	TYÖ HARJOITUSJÄÄHALLI	PIIRT. KV	SUUNN. TT
	KASKELANTIE 6	VAIHE TYÖ	MK 1 : 100
	19120 VIERUMÄKI	PVM 14.10.2021	REV.
	SISÄLTÖ LEIKKAUS A-A	ALLEKIRJOITUS	
		TYÖN NRO 2001.7	PIIR. NRO AR_1004_J01
	HYV / TILAAJA / PVM	TARK.	
ANNANKATU 2 00120 HELSINKI 09-6214545	TIEDOSTOPOLKU		arkkigraf@arkkigraf.fi www.arkkigraf.fi

ARK

Copyright © Arkkitehtitoimisto Arkkigraf Oy 2021. Tämän aineiston tai sen jonkin osan kopioiminen tai jäljentäminen valokopioimalla, digitoimalla, tietojärjestelmään tai tietokantaan tallentamalla taikka mitä tahansa muuta tallennus- tai jäljentämistapaa käyttäen, samoin kuin aineiston tai osan myyminen, vuokraaminen, lainaaminen ja muu levittäminen sekä aineiston välittäminen tietoverkon välityksin on sallittu vain Arkkitehtitoimisto Arkkigraf Oy:n antaman etukäteisen kirjallisen luvan nojalla ja luvan mukaiseen käyttötarkoitukseen. Aineiston luvattomasta käytöstä seuraa tekijänoikeuslain (404/1961) mukainen vahingonkorvausvelvollisuus ja rangaistusvastuu.