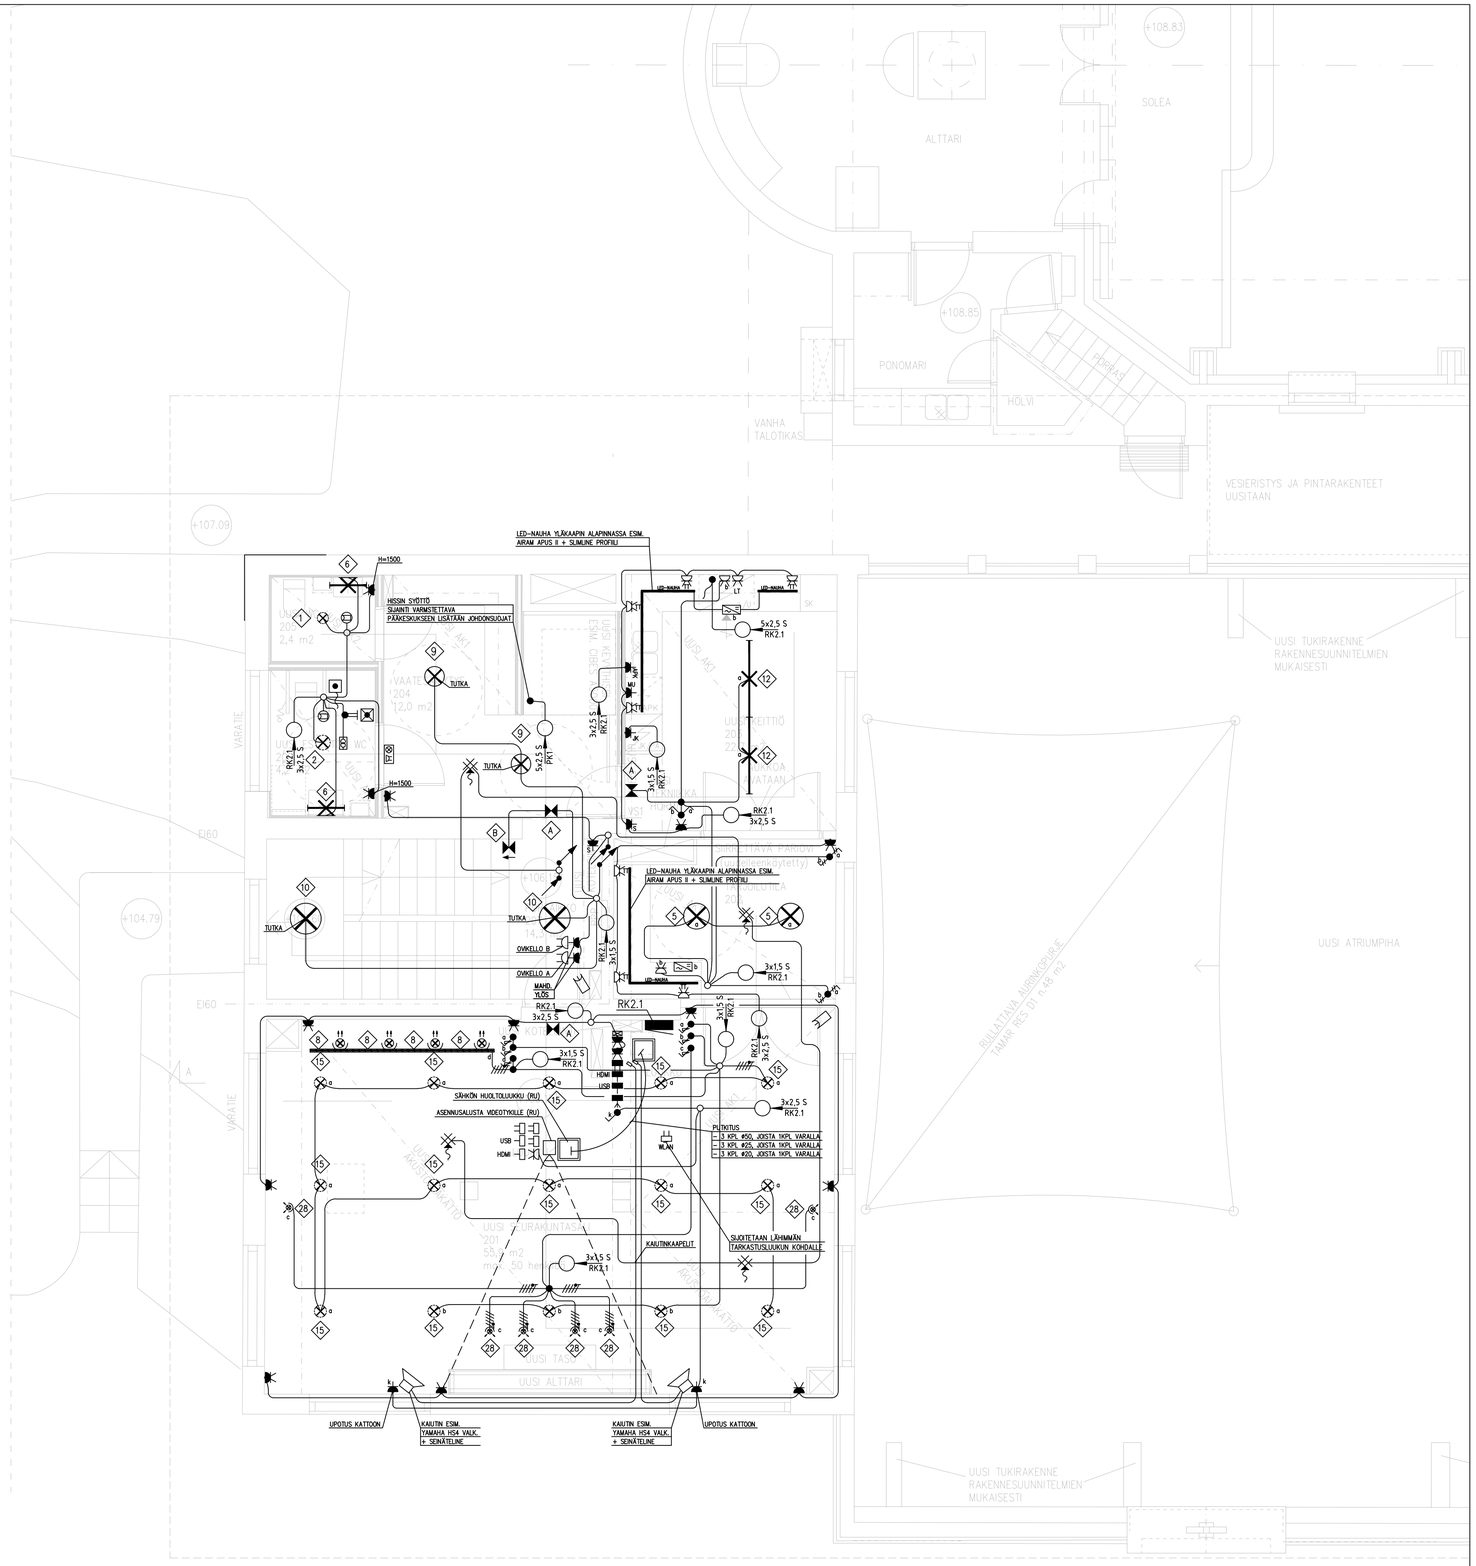

URAKKALASKENTA

RAKENNUSTOIMENPIDE: MUUTOS	SÄHKÖPIIRUSTUS
Rakennuskohde PYHÄN KOLMINAISUUDEN KIRKKO HARJUKATU 5 15110 LAHTI ----	Työnumero 6759
Piirustuksen tunnus ja sisältö S200-2 Sähkölaitteet 2.kerros . .	Mittakaava 1:50
INSINÖÖRITOIMISTO JUSSI MÄKELÄ OY www.jussimakela.net PVM 30.1.2026	Yhteyshenkilön/suunnittelijan tiedot Matti Pelkonen p. 0445451002 matti.pelkonen@jussimakela.net

ARKKITEHTIPOHJA PVM ----