

RAKENTEET SISÄLTÄ ULOS LUKIEN :

- 1 YLÄPOHJA
 - KIPSONIT
 - PUURAKENTEINEN TEHDASVALMISTEINEN KATTOELEMENTTI JA MINERAALIVILLA 20 CM
 - 4-KERT. KATTOHUOPA

- 2 VÄLIPOHJA
 - LATTIANPÄÄLLYSTE
 - TERÄSBETONILAATTA 6 CM
 - VUORAUSPAPERI
 - MINERAALIVILLA 5 CM
 - TERÄSBETONILAATTA 16 CM
 - PINTAKÄSITTELY
 - SAUNAN KOHDALLA LAATAN ALAPUOLI:
 - KOOLAUS JA MINERAALIVILLA 10 CM
 - TIIVISTYSPAPERI
 - LAUDOITUS
 - PANELOINTI

- 3 VÄLIPOHJA
 - KUTEN VÄLIPOHJA 2, MUTTA ALEMPI BETONILAATTA 54 CM


- 4 ALAPOHJA
 - PINTAMATERIAALI TAI -KÄSITTELY
 - TERÄSBETONILAATTA 8 CM
 - MUOVIKALVO
 - KEVYTSORA 15 CM
 - KANTAVA TERÄSBETONILAATTA (- VUORAUSPAPERI) (- SALAOJITETTU SORA ≥ 20 CM)

- 5 ALAPOHJA
 - PINTAKÄSITTELY
 - TERÄSBETONILAATTA 30 CM
 - VUORAUSPAPERI
 - SALAOJITETTU SORA ≥ 20 CM

- 6 ULKOSEINÄ
 - PINTAKÄSITTELY
 - KEVYTSORA BETONIELEMENTTI 30 CM

- 7 ULKOSEINÄ
 - IKKUNAELEMENTIN ALAOSA :
 - LUJALEVY 11 MM
 - TIIVISTYSPAPERI
 - MINERAALIVILLA 10 CM
 - BITULIT-LEVY 12 MM
 - ILMARAKO
 - JULKISIVULASI

VAIN KLR-N KOHDALLA

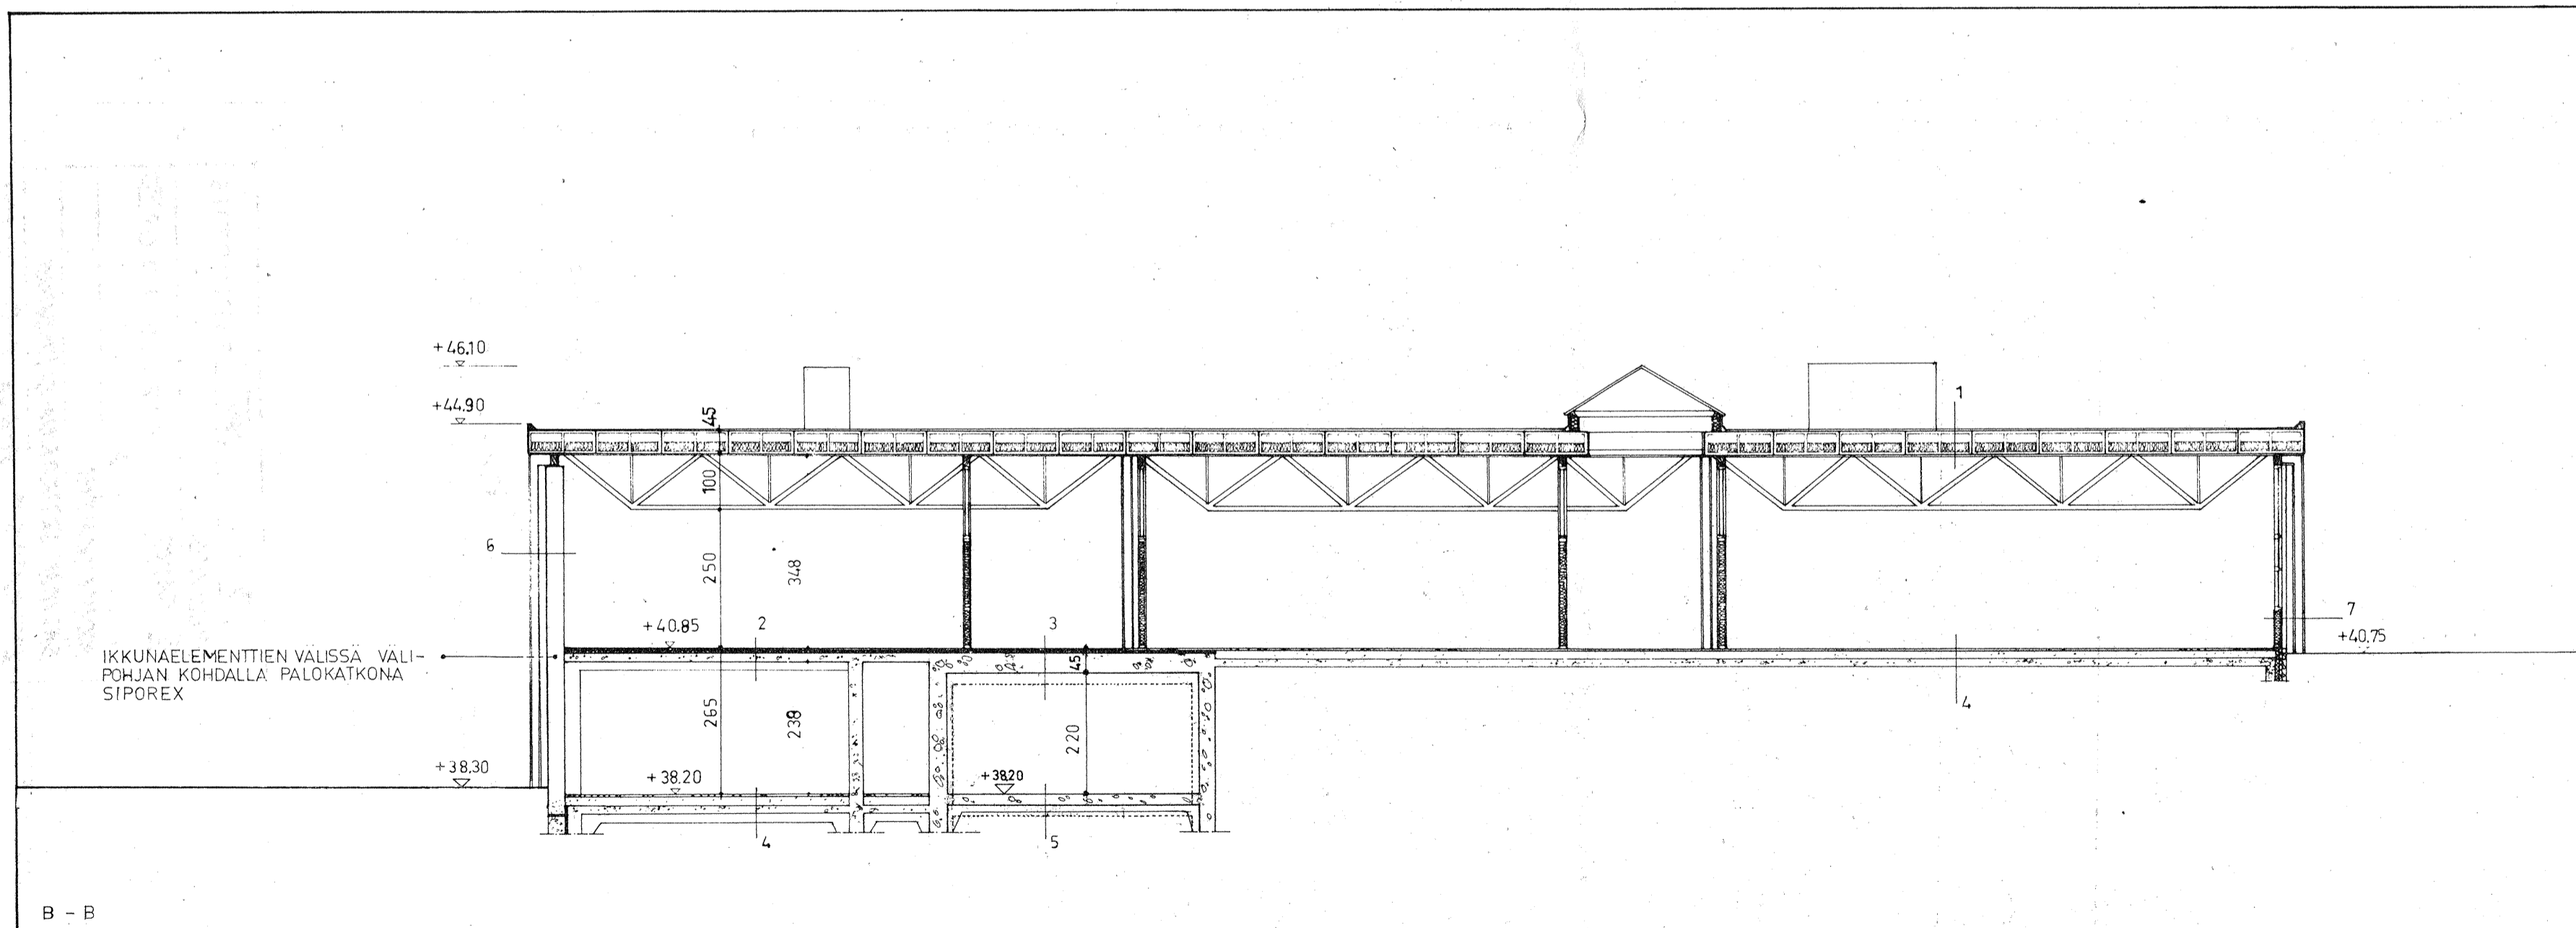

18.08.1971 VÄESTÖNSUOJAN MUUTOS

Savion seurakuntakeskus	LEIKKAUKSET A - A JA B - B		1 : 100
	Oyj Kaupunkisuunnittelu Ab		16434
pvm 10.6.71 27.5.71 19.5.71		piir. n:o 18.08.1971	