



PYSTYLEIKKAUS
HUONEISTOJEN VÄLISEN SEINÄN KOHDALTA

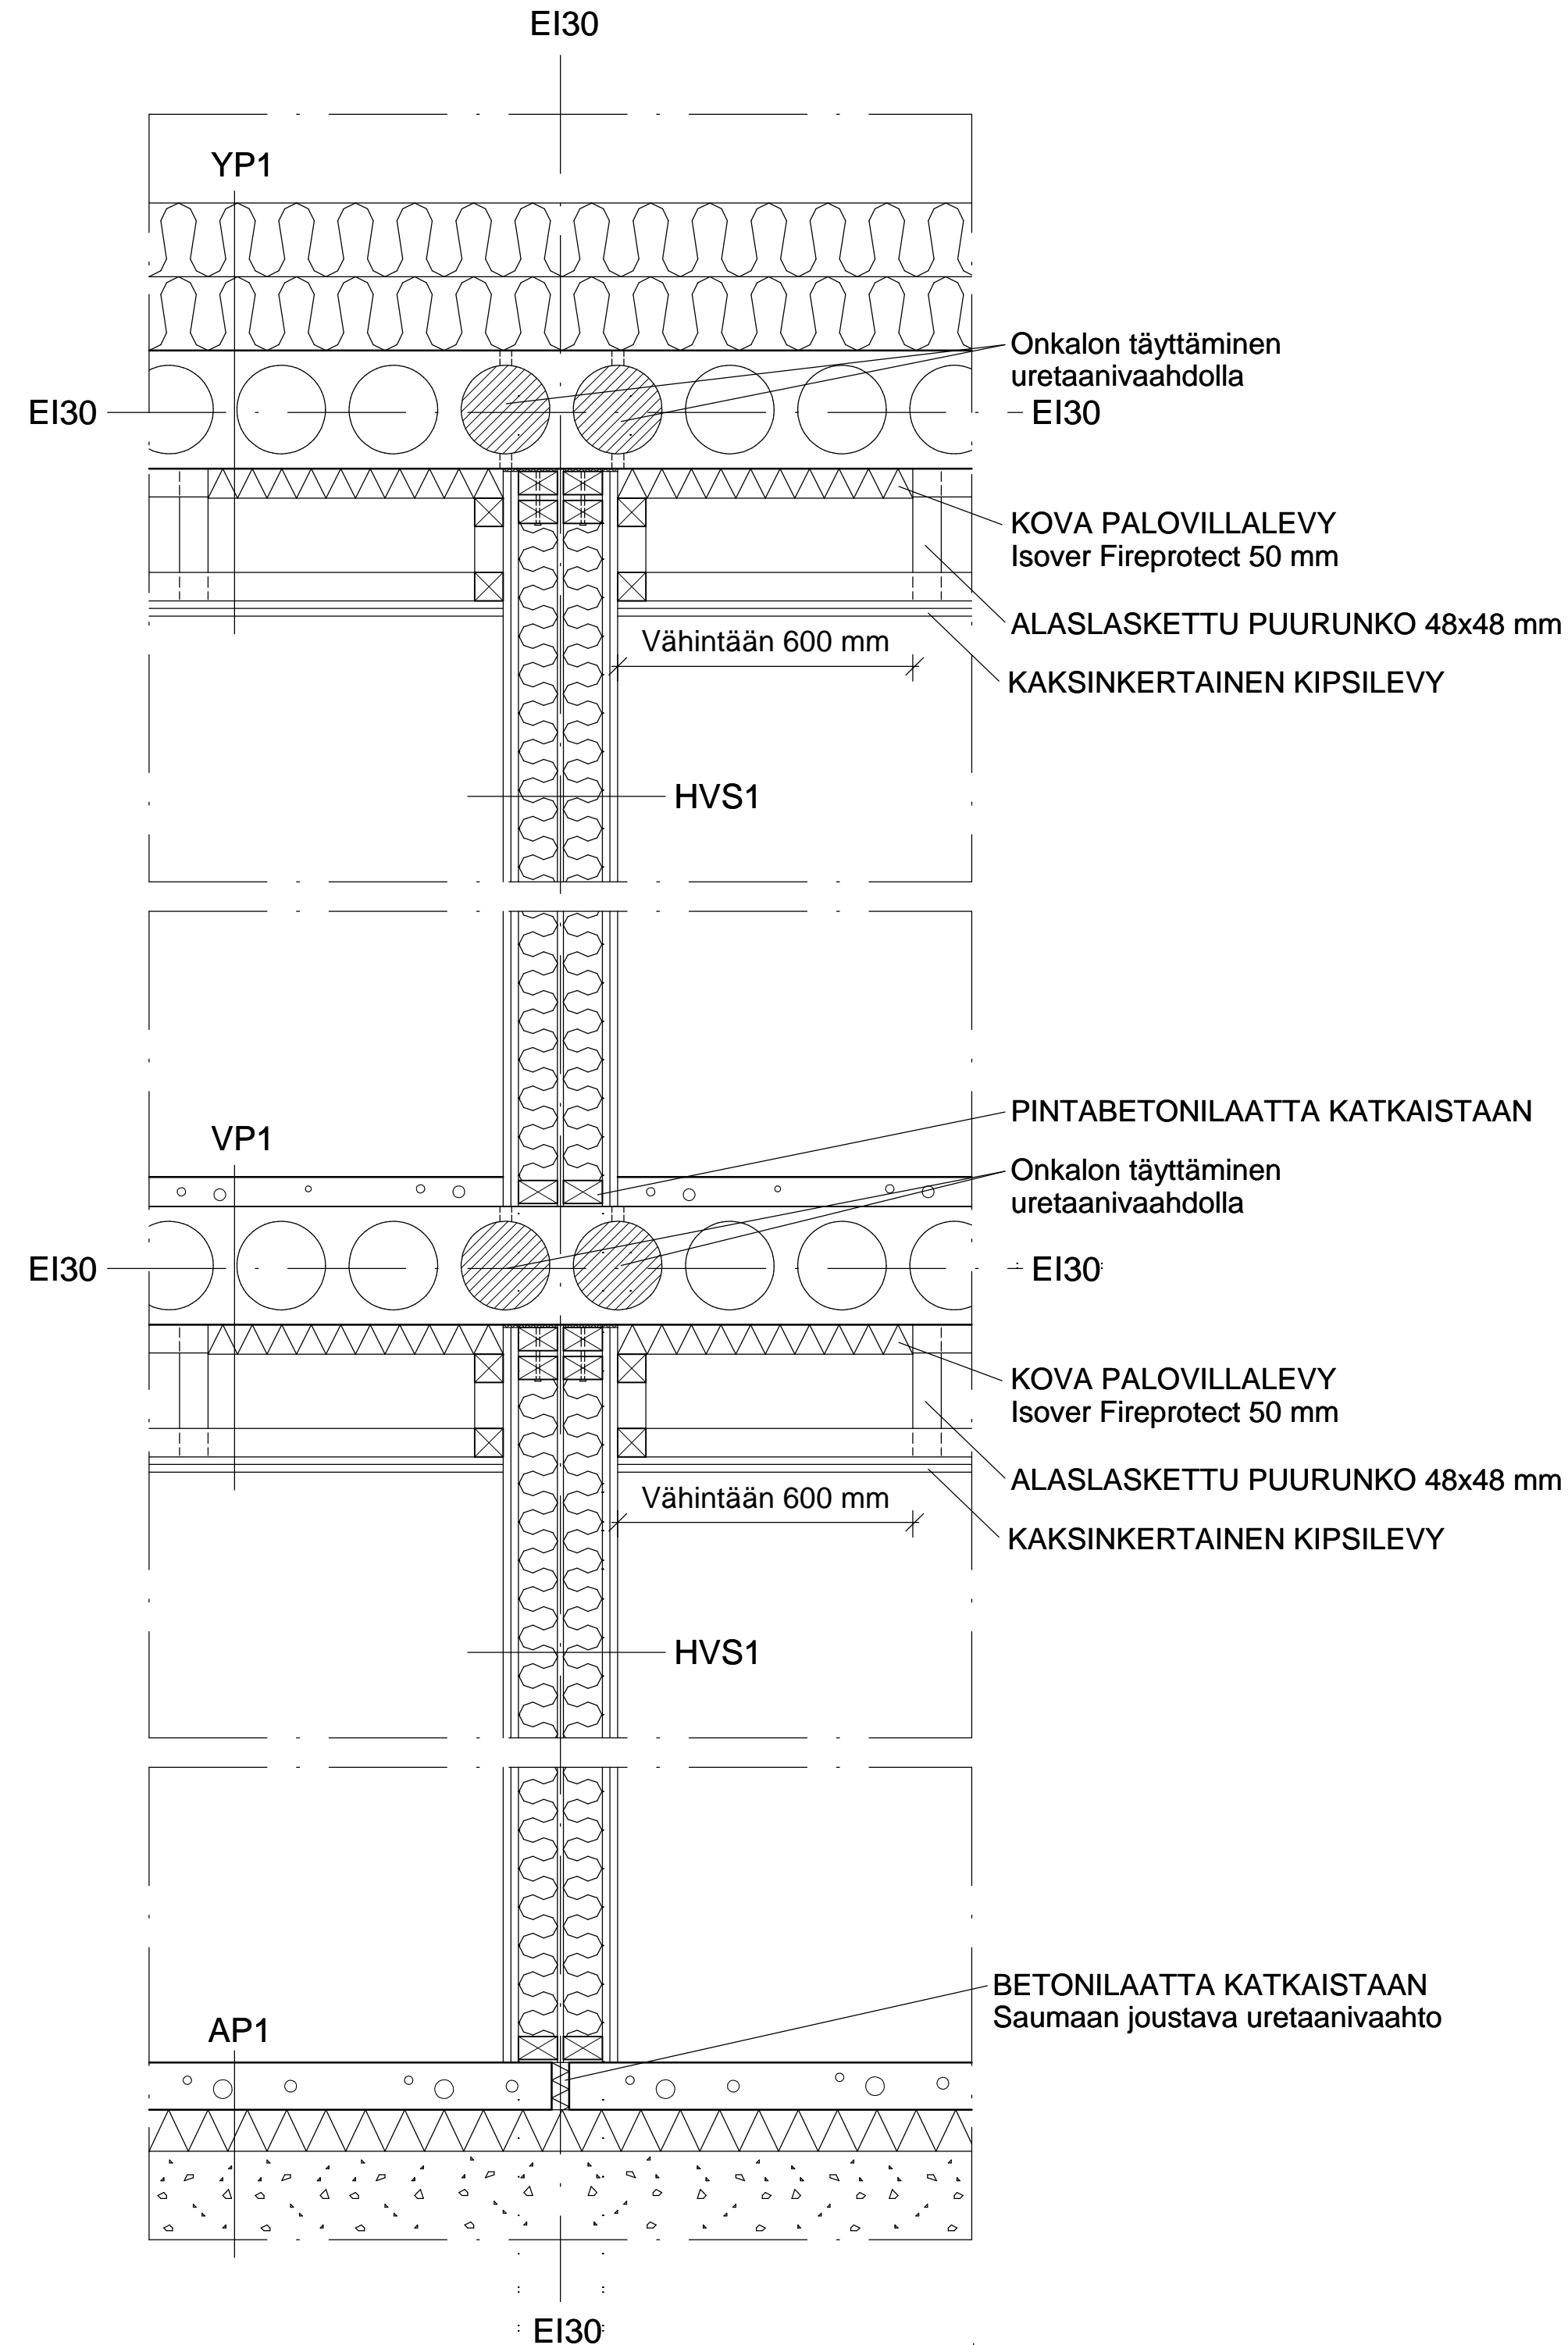


VAAKALEIKKAUS
HUONEISTOJEN VÄLISEN SEINÄN LIITOS
ULKOSEINÄÄN / BETONISEINÄÄN

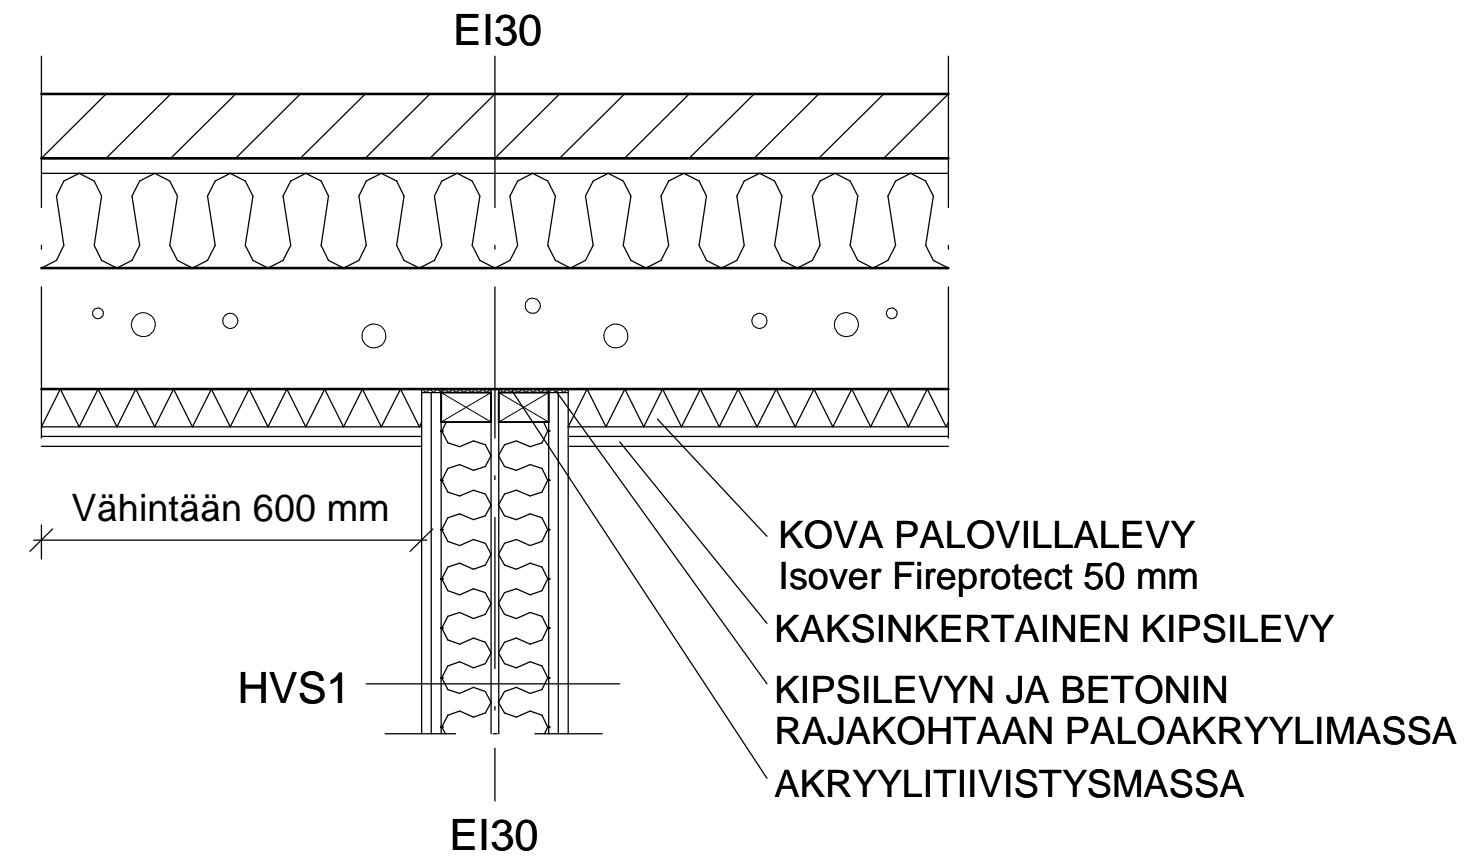

HVS1
- pinoite
- kipsilevy EK 13+13 mm
- kertopuu 39x66 mm k600 +
äänieristevilla Isover Acoustic 66 mm
- ilmaväli 10 mm
- kertopuu 39x66 mm k600 +
äänieristevilla Isover Acoustic 66 mm
- kipsilevy EK 13+13 mm
- pinoite

VAAKALEIKKAUS
HUONEISTOJEN VÄLISEN SEINÄN LIITOS
ULKOSEINÄÄN / BETONISEINÄÄN
ULKO-OVEN JA KOMEROIDEN KOHDALLA

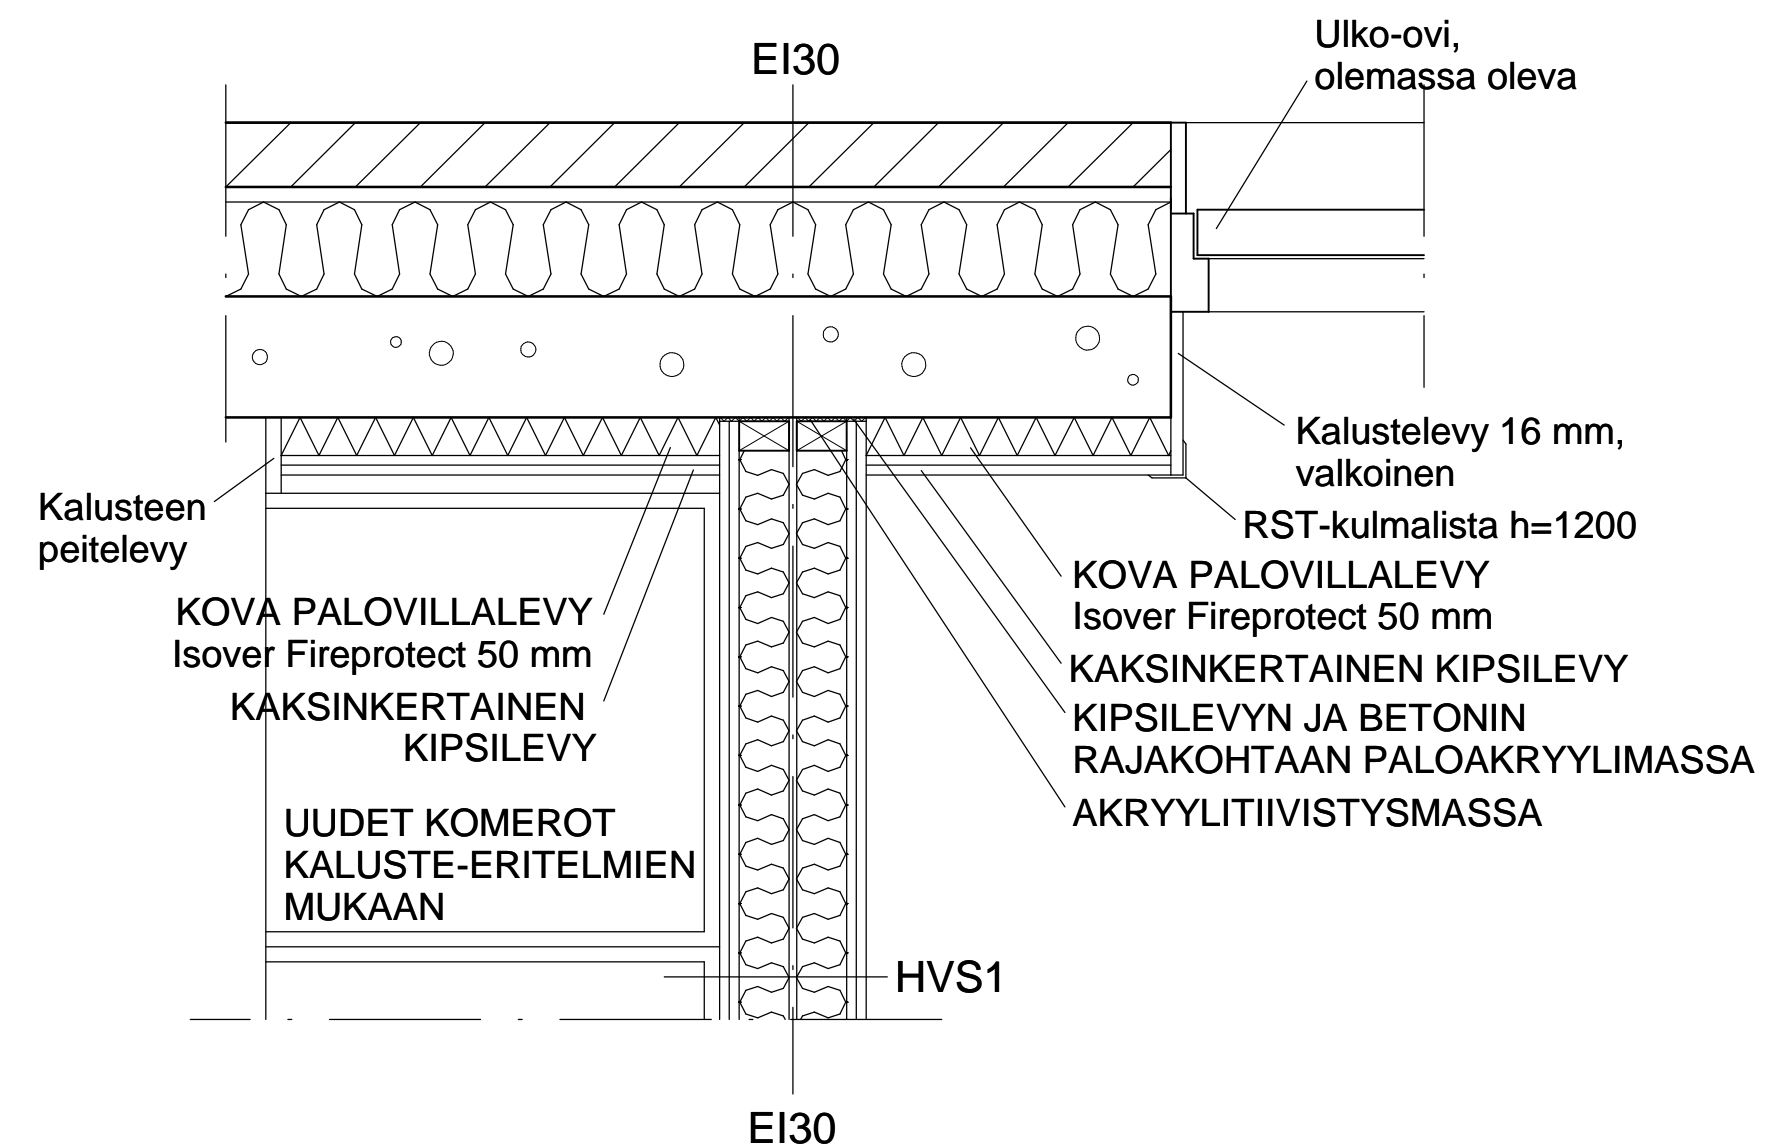

K:osa/Kylä KIRKONKYLÄ	Korteli/Tila 111	Tontti/Rn:o 4 / 3:91	Viranomaisen arkistomerkitelmä varten
Rakennustoimenpide MUUTOS	Piiustulaji TYÖPIIRUSTUS		Juoks.n:o
Rakennuskohteen nimi ja osoite KIINTEISTÖ OY SIIKATAIVAL TALO A LUMMETIE 11 A, 93400 TAIVALKOSKI	Piiustuksen sisältö HUONEISTOJEN VÄLISEN SEINÄN LIITOSDETALJIT		Mittakaavat 1:10
INSINÖÖRITOIMISTO OIKARAINEN OY TORANGINTAIVAL 1, 93600 KUUSAMO puh. 0400-240353 www.oikarainen.fi	Piirt. Taak. Hyv.	Suunnitteluala, työn numero ja piirustuksen numero	Muutos RAK 24311 103
25.09.2024			