
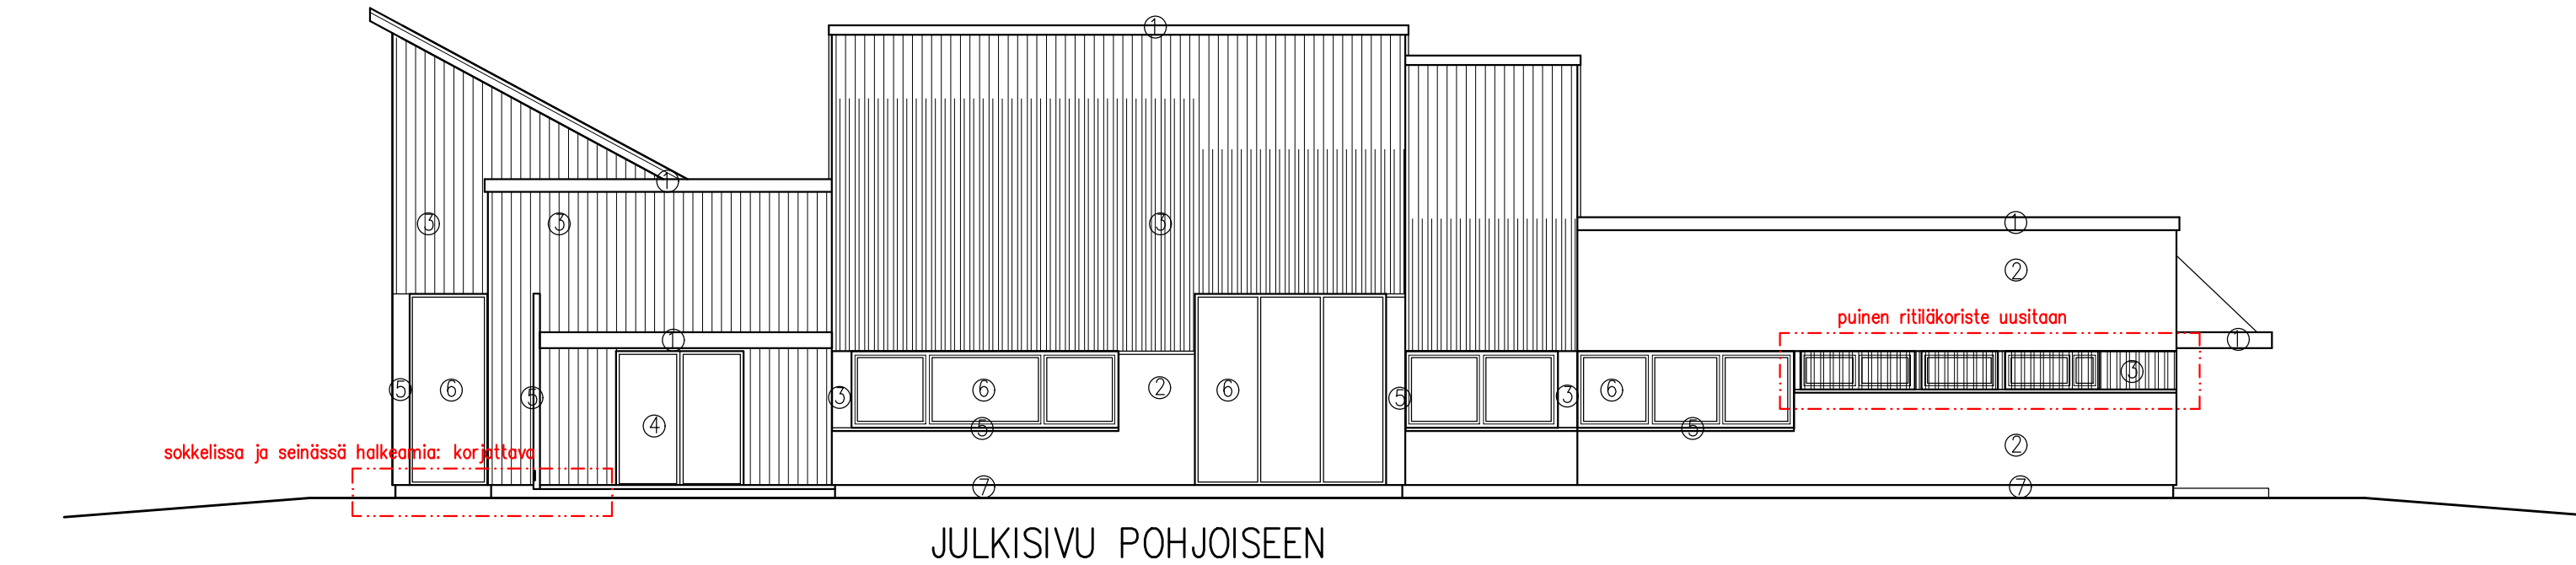


JULKISIVUMATERIAALIT JA SÄVYT =OLEMASSA OLEVAT SÄVYT:

1. PELTIKATE, KATON REUNAPELLIT JA SADEVESIJÄRJESTELMÄ, MAALAUUS, VALKOINEN, RAL 9016
2. RAPATTU JA MAALATTU KEVYTSORAHARKKO, MAALAUUS, HARMAALLA TAITETTU VALKOINEN, NCS S 0500-N
3. MAALATTU PUU: PANELI, LAUTA, RIMAT, LISTOITUKSET, RÄYSTÄSLAUDOITUS, RÄYSTÄÄN ALUSLAUDOITUS, MAALAUUS, HARMAALLA TAITETTU VALKOINEN, NCS S 0500-N
4. METALLIRAKENTEISET OVET, MAALAUUS, HARMAALLA TAITETTU VALKOINEN, NCS S 0500-N
5. PILARIT, PALKIT, IKKUNA- JA JULKISIVUPELLITYKSET, JULKISIVUN TERÄSOSAT, MAALAUUS, HARMAALLA TAITETTU VALKOINEN, RAL 9016
6. IKKUNAT JA PUUVET SMYYKEINEEN JA LISTOINEEN, MAALAUUS, HARMAALLA TAITETTU VALKOINEN, NCS S 0500-N
7. SOKKELI, RAPATTU KEVYTSORAHARKKO, VAALEAN HARMAA, NCS S 2500-N

SÄVYISTÄ TEHDÄÄN 1 m2 MALLIPINNAT ENNEN MAALAUSTYÖHÖN RYHTYMISTÄ.

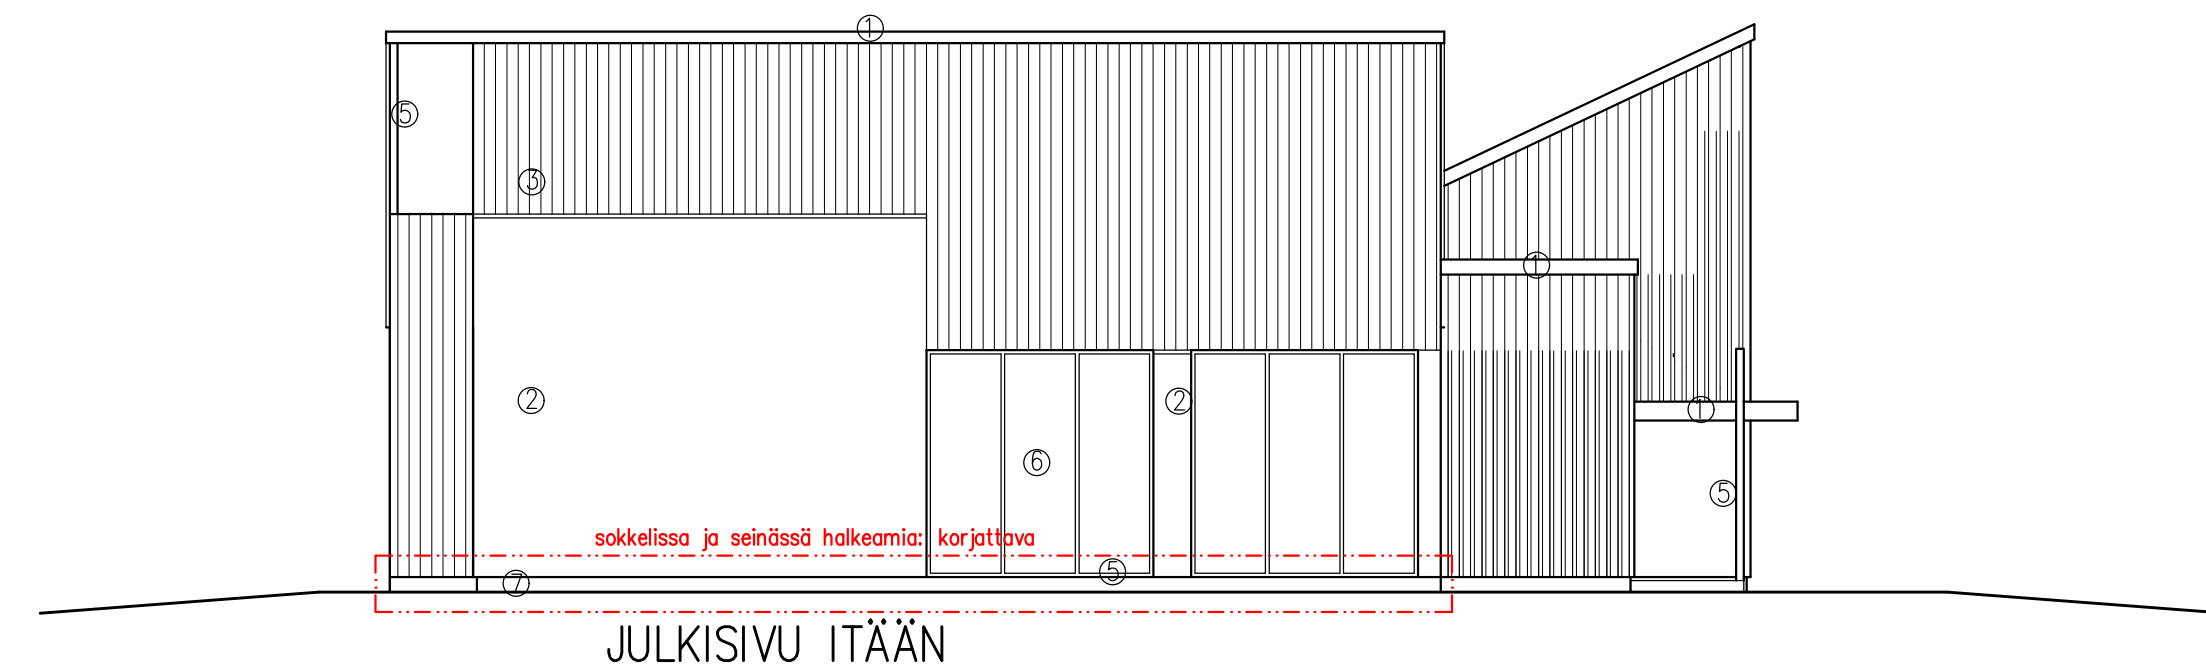

K.OSA	KORTTELI/TILA	TONTTI/RNo	RAKENNUSLUVAN TUNNUS		
RAKENNUSLOMAKIRJE	JULKISIVUKORJAUS JA MAALAUUS		PIIRUSTUSLAJI	TYÖPIIRUSTUS	JUOKS.No 1
RAKENNUSKOHTEN NIMI JA OSOITE	TAMMELAN SEURAKUNTATALO		PIIRUSTUKSEN SISÄLTÖ	JULKISIVUT	MITTAKAAVAT 1:100
TAMMELANTIE 29					
31300 Tammela					
ARK Arkkitehtuurisuunnittelu P.Pylkkönen-Palm Puuvilakatu 4 A 1 30100 Forssa GSM 040-587 97 50 E-mail ppp@arff.net	SUUN.ALA	TYÖ No	PIIR.No	MUUTOS	
	ARK				
	PÄIVÄYS	YHT.HENK.			
	4.4.2024				