


POROITA 1:20 periaatepiirustus

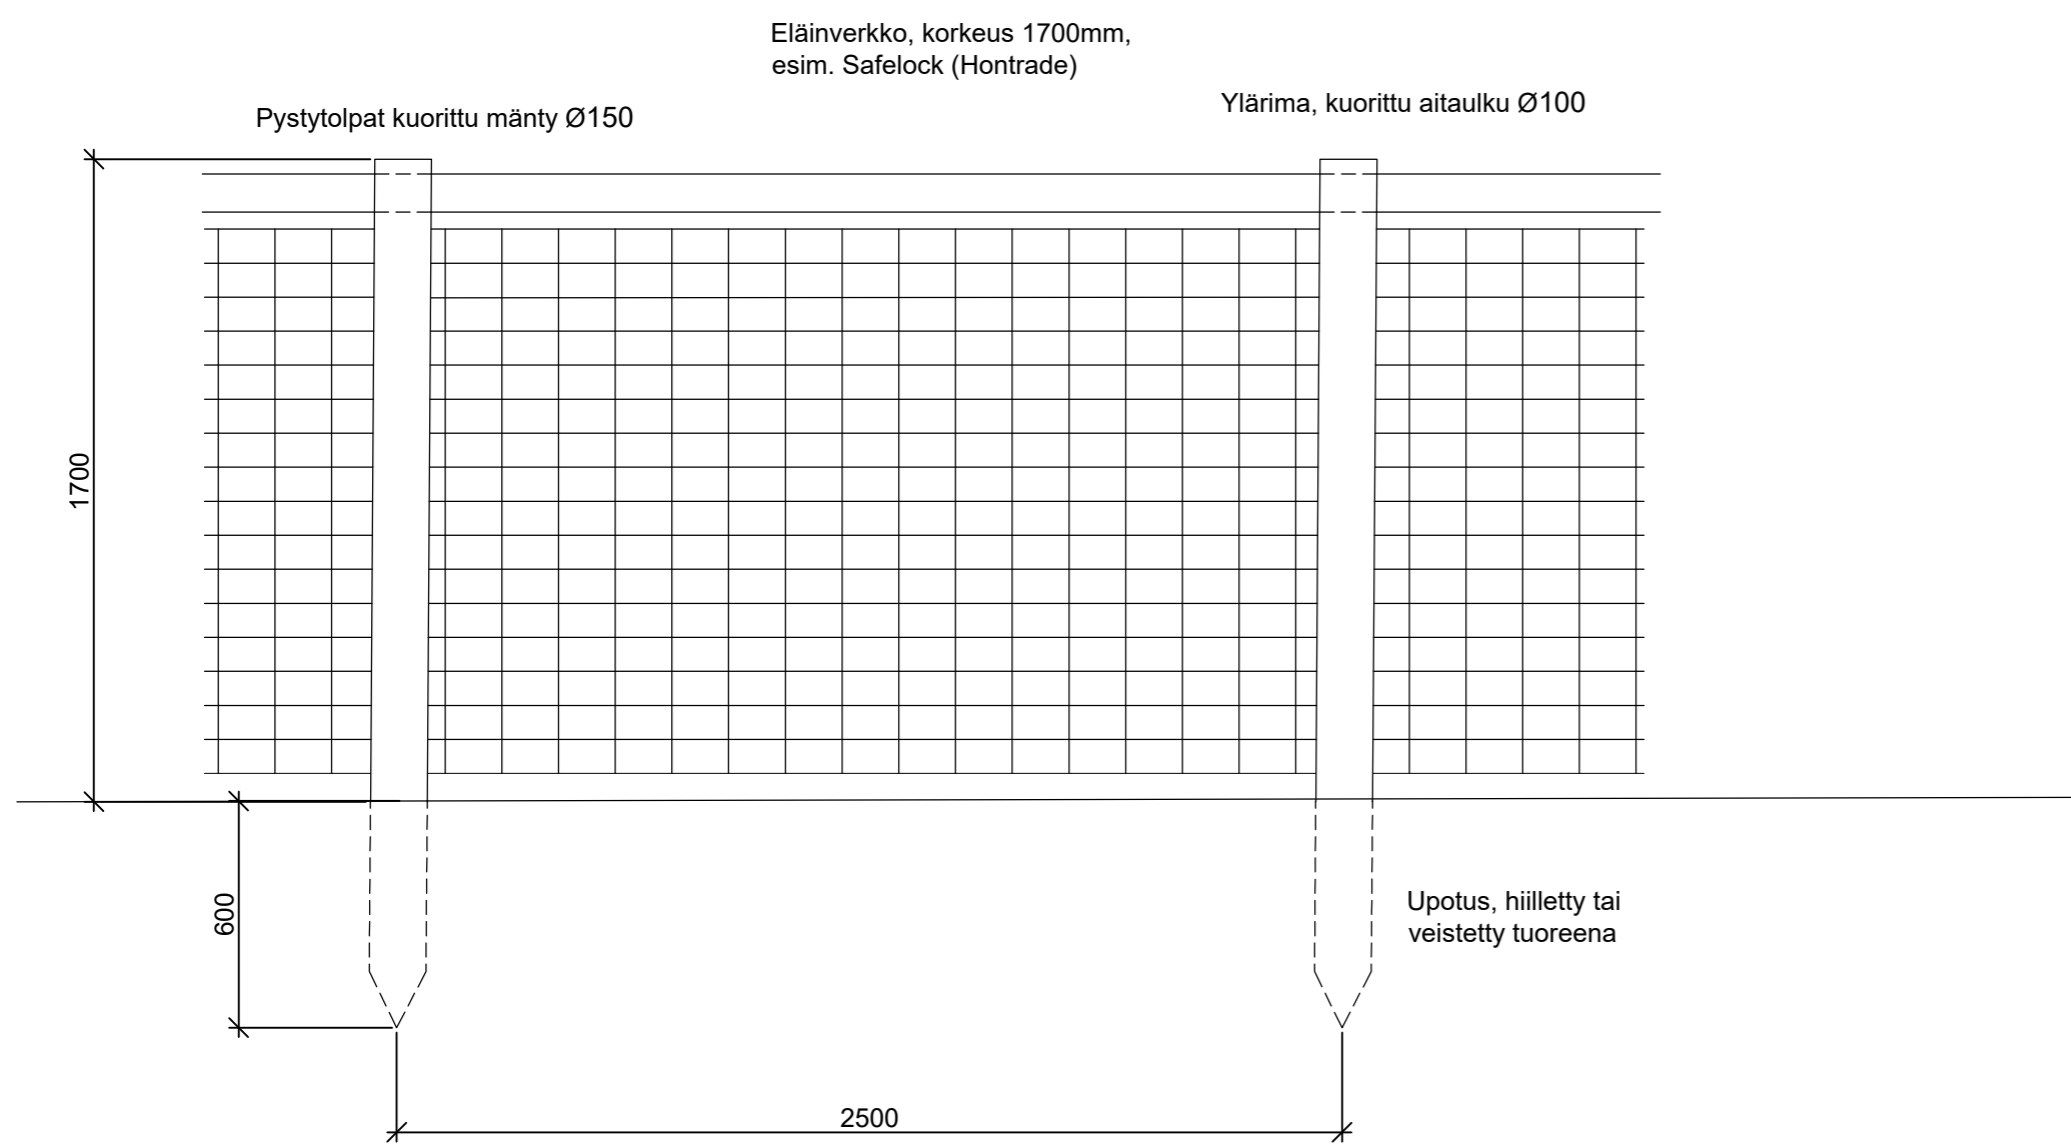

11.4.2022

VSU

VSU MAISEMA-ARKKITEHDIT OY

UUSIKATU 24 G 72, 90100 OULU
TÄHTITORNINKATU 22 E 97, 00140 HELSINKI

KAUPUNGINOSA/KYLÄ KORTTELI/TILA TONTTI/RNO

VIRANOMAISTEN MERKINTÖJÄ VARTEN

Rajankangas

RAKENNUSOIKEUS
Hautausmaan laajennus

PIIRUSTUSLAJI
MAS

RAKENNUSKOHTeen NIMI JA OSOITE
Ivalon hautausmaa
Rovaniementie 315
99800 Inari

PIIRUSTUKSEN SISÄLTÖ
Detaljit: poroita 1:20

SUUNNITTELIJA PUHELIN PVM
EA 040 718 8336

PIIRUSTUKSEN NUMERO

PÄÄSUUNNITTELIJA ALLEKIRJOITUS PVM
Outi Palosaari

206