VIEMÄRIEN KALLISTUKSET 1%, ELLEI KUVASSA OLE TOISIN MERKITTY.
HUOM! LAITTEIDEN SIJOITTELU JA KOROT TARKISTETTAVA TYÖMAALLA!
ASENNUKSISSA NOUDATETAAN RakMK D1 SEKÄ TATE-RYL 2002 MÄÄRÄYKSIÄ JA OHJEITA.

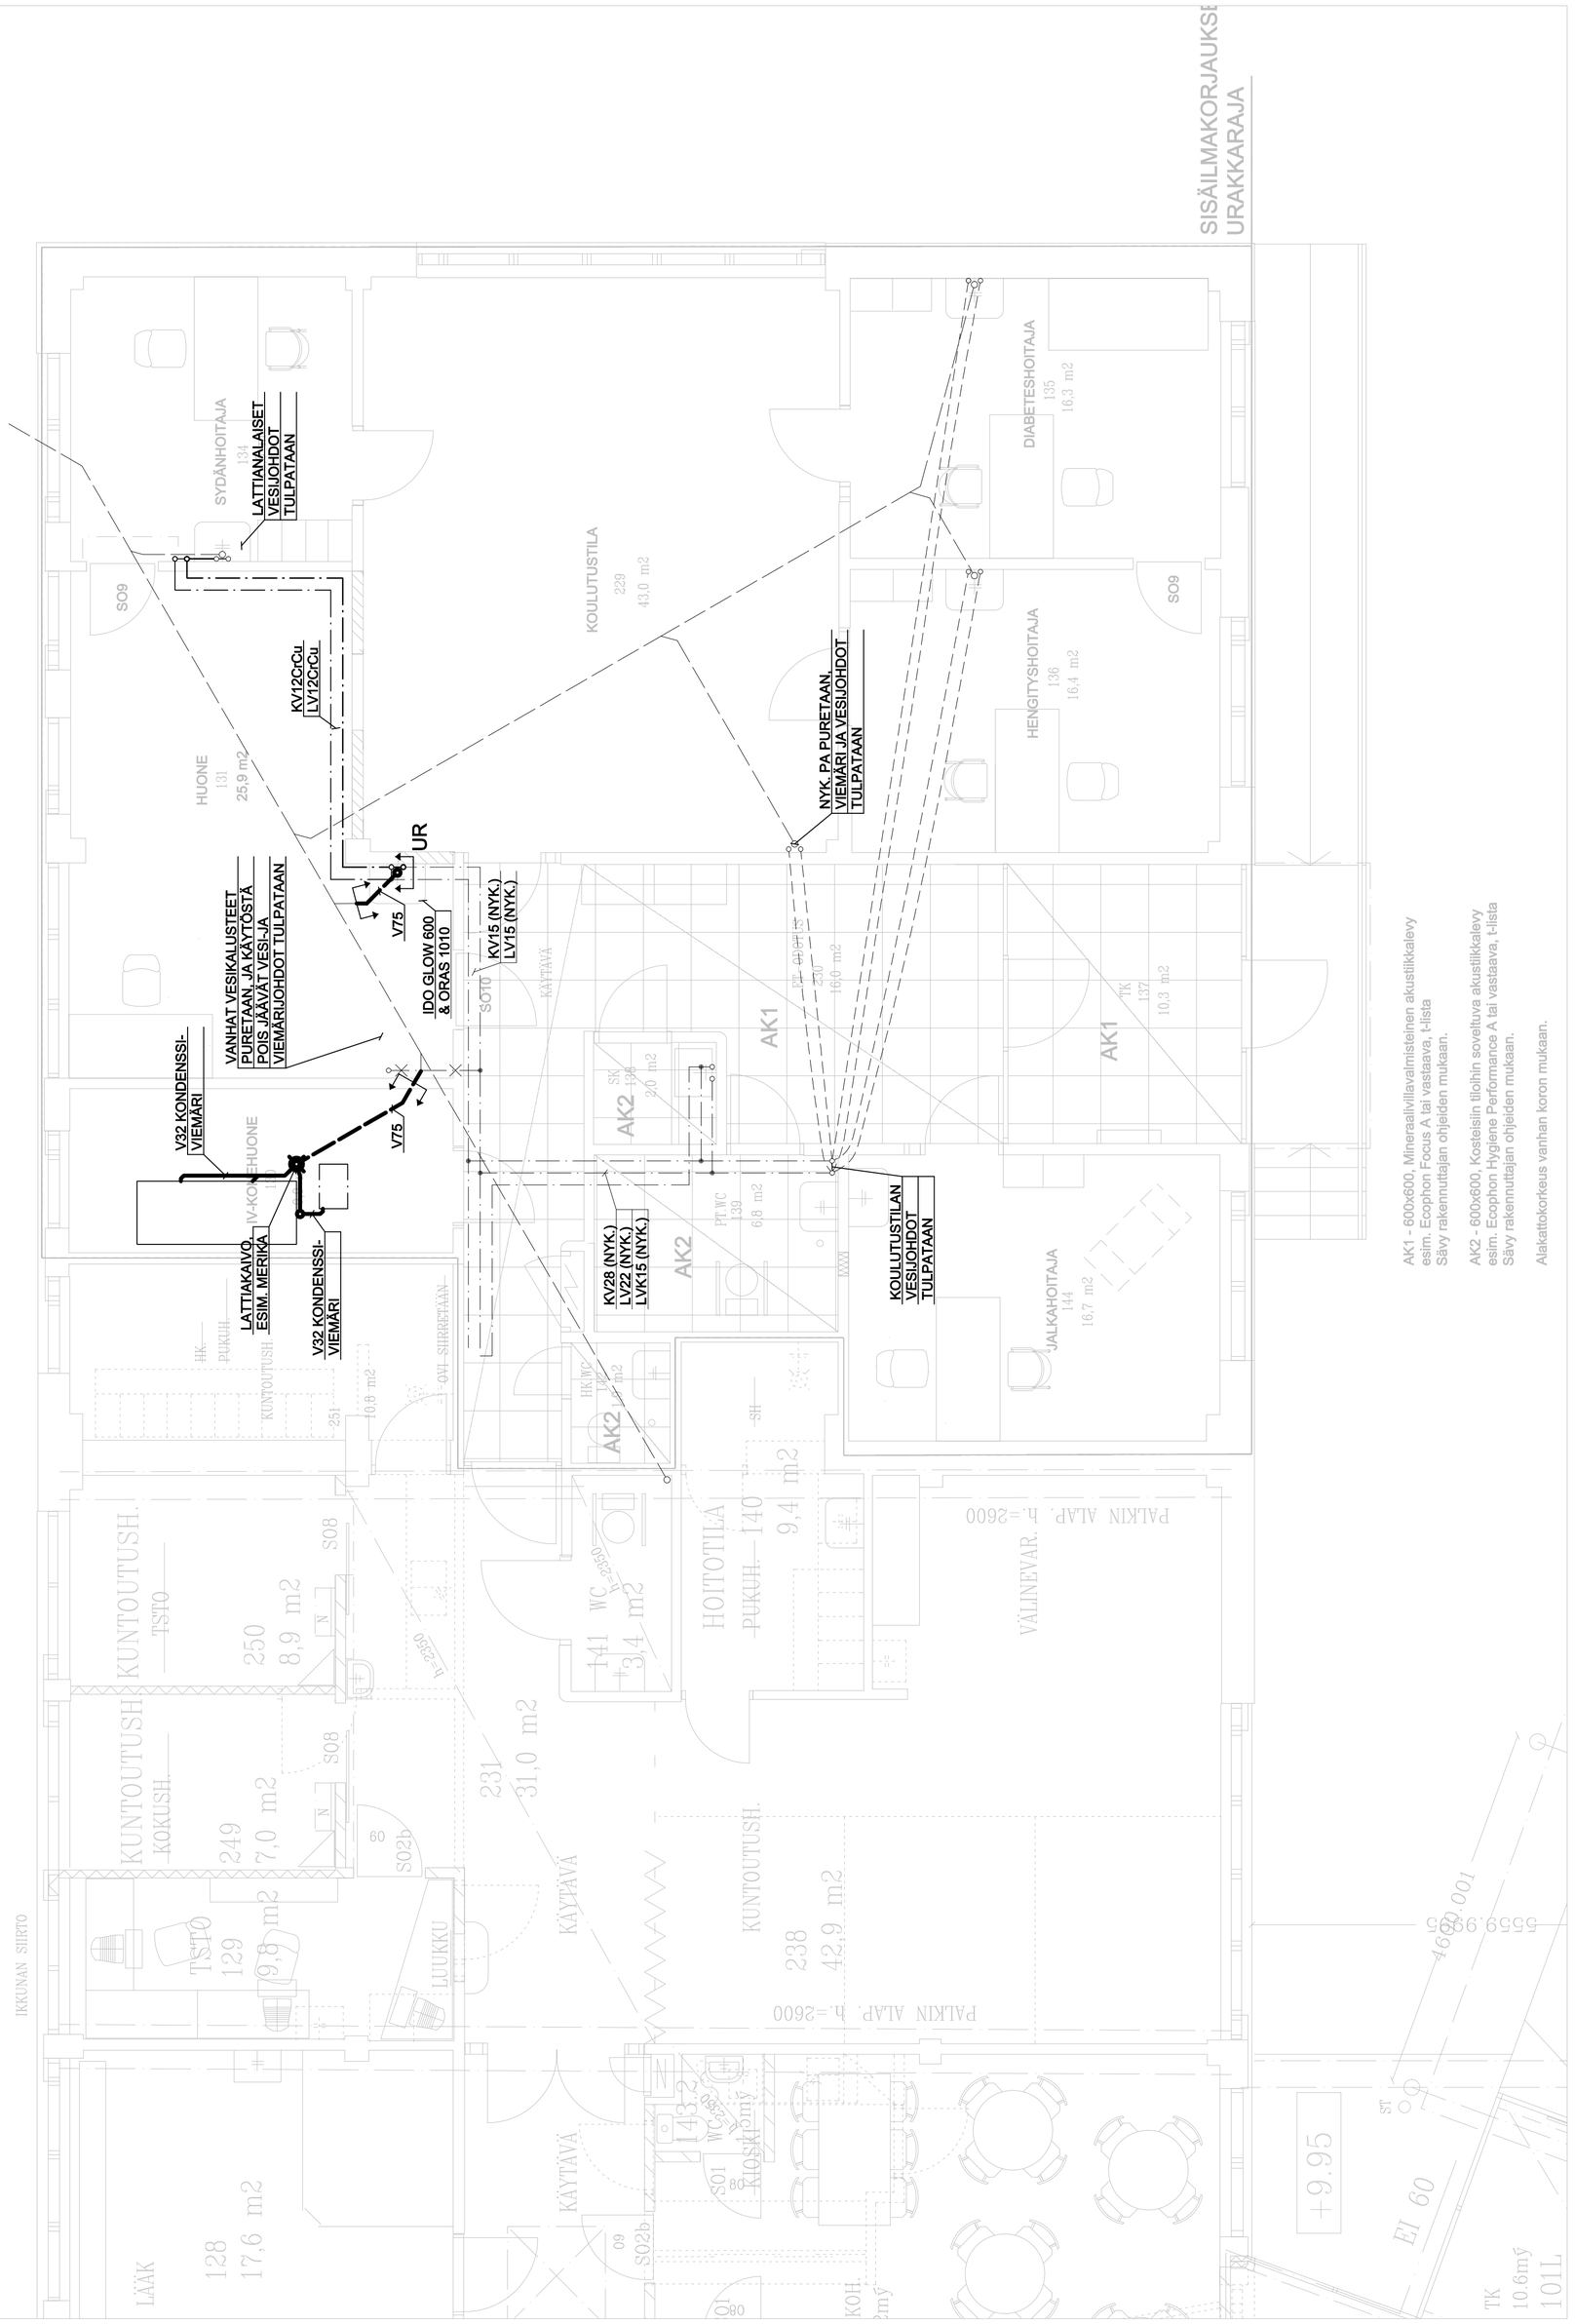

URAKKALASKENTAAN

K.osa/Kylä: TUNKKARI	Kortteli/Tila	Tontti/Rn:o	Viranomaisten arkistointimerkintöjä varten
Rakennustoimenpide: MUUTOS			Piirustuslaji: VESI- JA VIEMÄRI; Juoks.n:o
Rakennuskohteen nimi ja osoite: TUNKKARIN TERVEYSKESKUS, MÄNTÖLÄNTIE 2, 69730 TUNKKARI			Piirustuksen sisältö: NEUVOLA; Mittakaava: 1:50
LVI-KLEMOLA OY, LVI-INSINÖÖRI MIKA KLEMOLA, GSM 040-715 1257, MIKA.KLEMOLA@LVI-KLEMOLA.FI, LVI-ASENNUKSET LVI-SUUNNITTELU LVI-VALVONTA, JYVÄSKYLÄNTIE 232, 69700 VETELI, WWW.LVI-KLEMOLA.FI	Suunn. STo; Piirt. STo; Tark./Hyväks. MTK		Suunnitteluala, työn n:o: LVI 60158; Piir.n:o: L201; Muutos
Pvm: 26.4.2023	Allekirjoitus		Tiedosto: L200.drw; Sivuja