


HUOMI! TÄMÄ PIIRUSTUS EI OLE MITTAKAAVASSA, EIKÄ KAAPELEIDEN PITUUTTA TULE LASKEA TÄMÄN KUVAN PERUSTEELLA. POSITIOIDEN SIJAINNIT NÄHTÄVISSÄ PAIKAN PÄÄLLÄ.

————— NYKYISET ASENNUKSET  
 ————— UUDET KAAPELIT SUOJAPUTKESSA

PYHÄRANTA SUOJALA 2025 PISTORASIOIDEN LISÄÄMINEN & RYHMITTELYMUUTOKSET:  
 · ASENNUSTEN MÄÄRÄYSTENMUKAISUUDEN TÄYTTÄMINEN ASENNUSLIIKKEEN VASTUULLA.  
 · KAIKKI SÄHKÖPIIRIT, JOIHIN KOHDISTETAAN TOIMENPITEITÄ, SUOJATAAN VIKAVIRTASUOJALLA, JONKA MITOITUSVIRTA ON ENINTÄÄN 30mA.

- POS 1 - UUSI TOLPPAIPAikka, VANHA KALUSTE
- POS 2 - VANHA TOLPPA, RASIOIDEN MÄÄRÄÄ KASVATETAAN, VANHA KALUSTE HYÖDYNNETÄÄN POS 2
- POS 3 - VANHA TOLPPA SIIRRETÄÄN
- POS 4 - UUSI TOLPPAIPAikka
- POS 5 - UUSI TOLPPAIPAikka
- POS 6 - HÄMÄRÄKYTKIMEN LISÄYS KESKUKSEEN
- POS 7 - UUSI TOLPPAIPAikka
- POS 8 - VANHA TOLPPA, RASIOIDEN MÄÄRÄÄ KASVATETAAN
- POS 9 - UUSI TOLPPAIPAikka
- POS 10 - UUSI PISTORASIA SEINÄÄN
- POS 11 - UUSI PISTORASIA SEINÄÄN

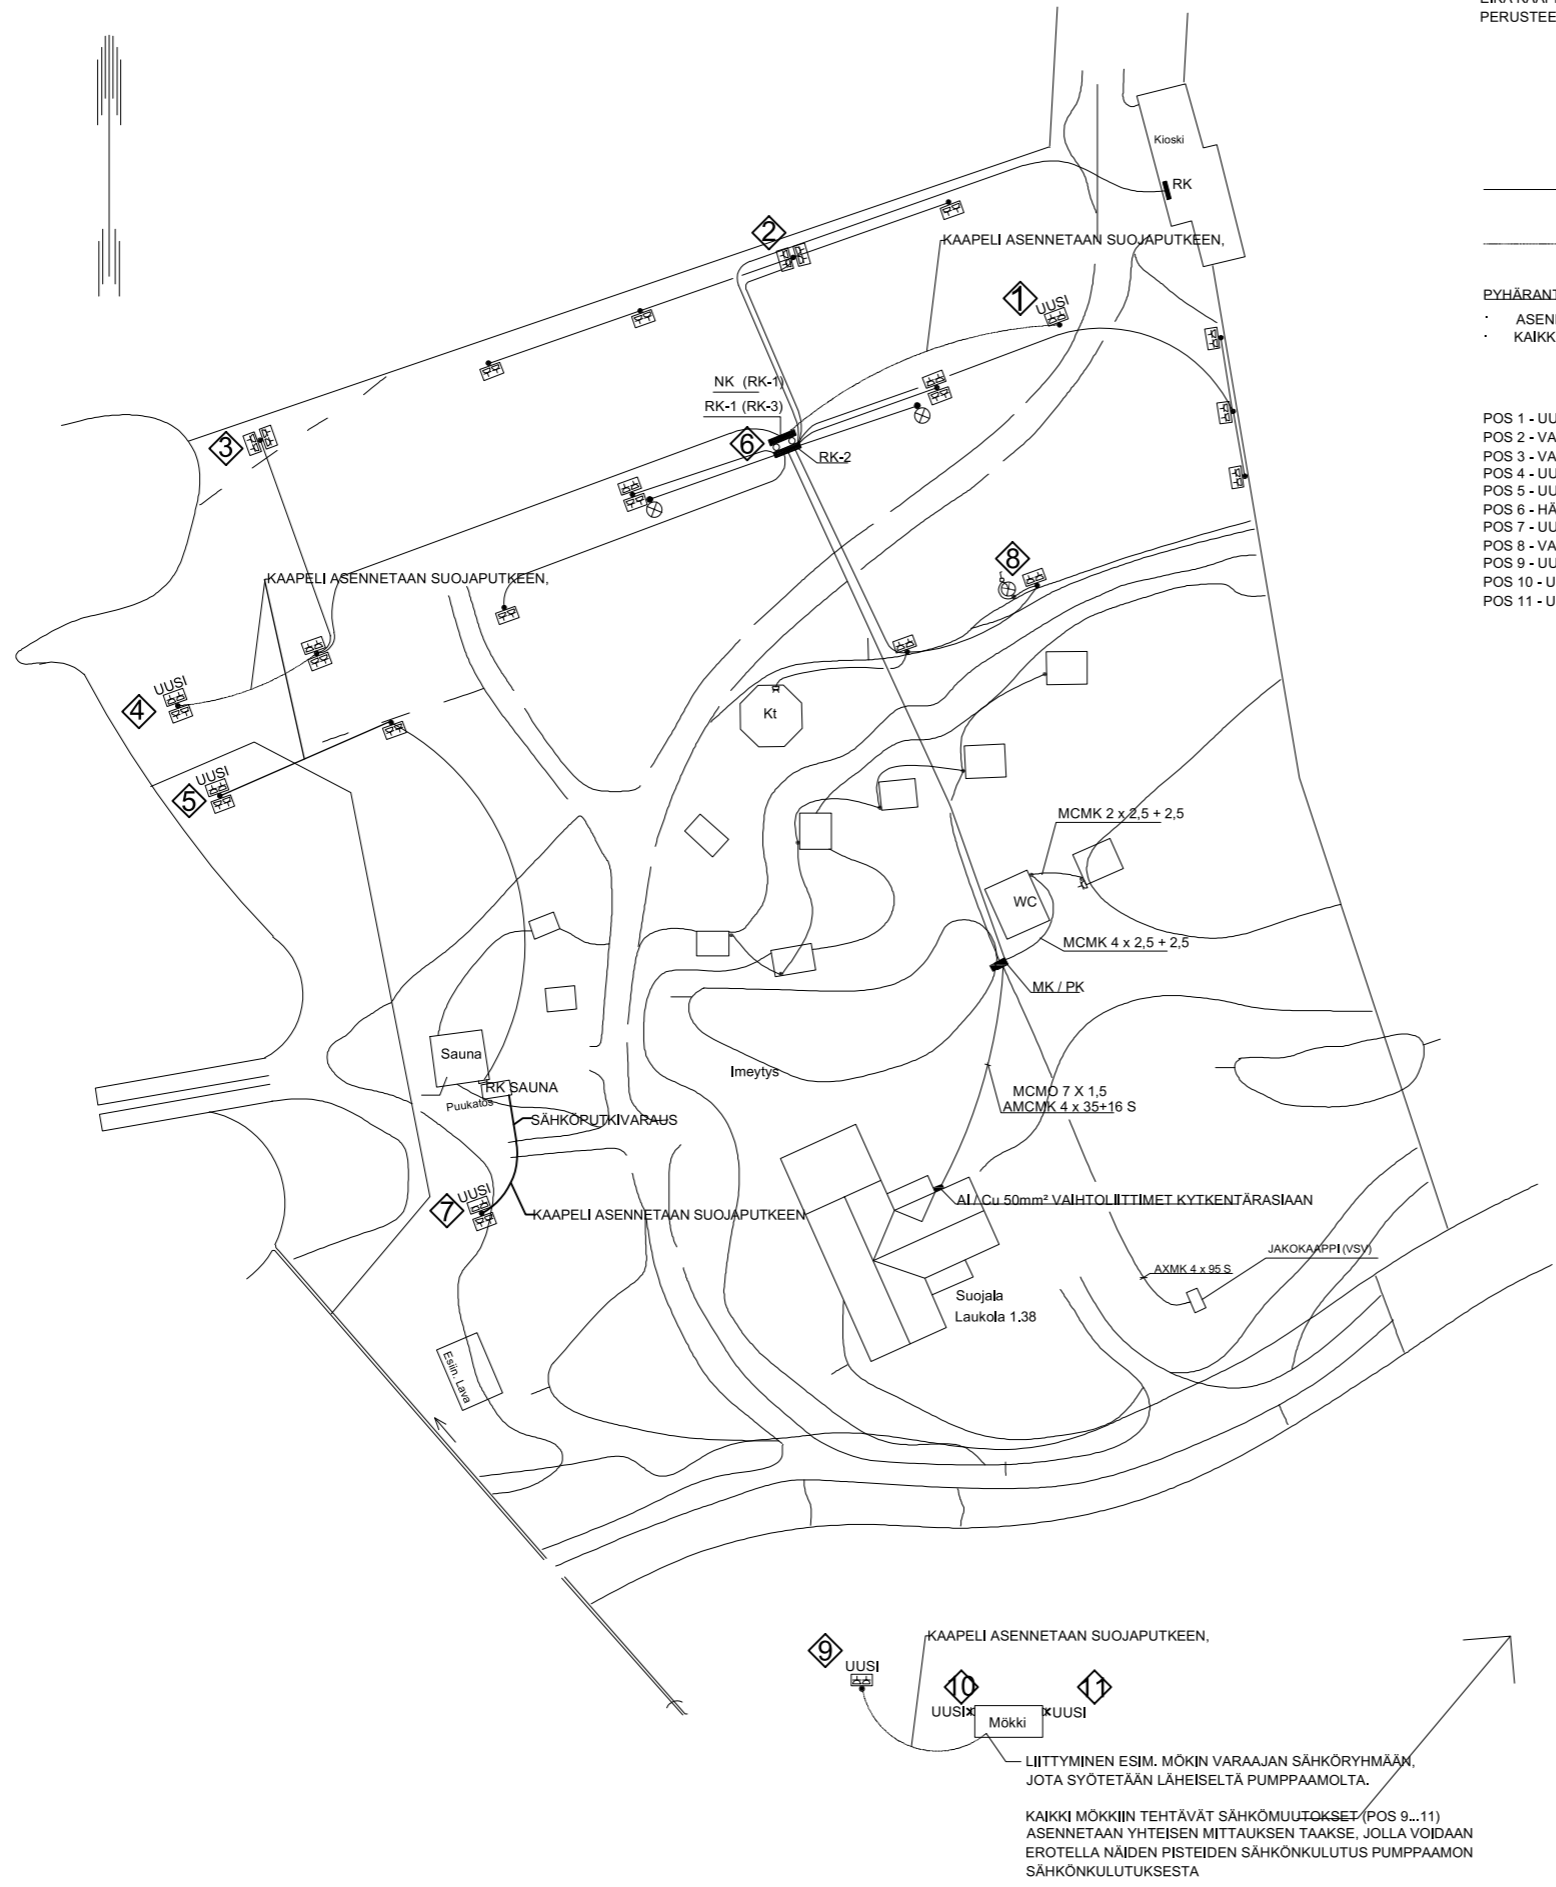

KAIKKI MÖKKIIN TEHTÄVÄT SÄHKÖMUUTOKSET (POS 9...11) ASENNETAAN YHTEISEN MITTAUKSEN TAAKSE, JOLLA VOIDAAN EROTELLA NÄIDEN PISTEIDEN SÄHKÖNKULUTUS PUMPPAAMON SÄHKÖNKULUTUKSESTA