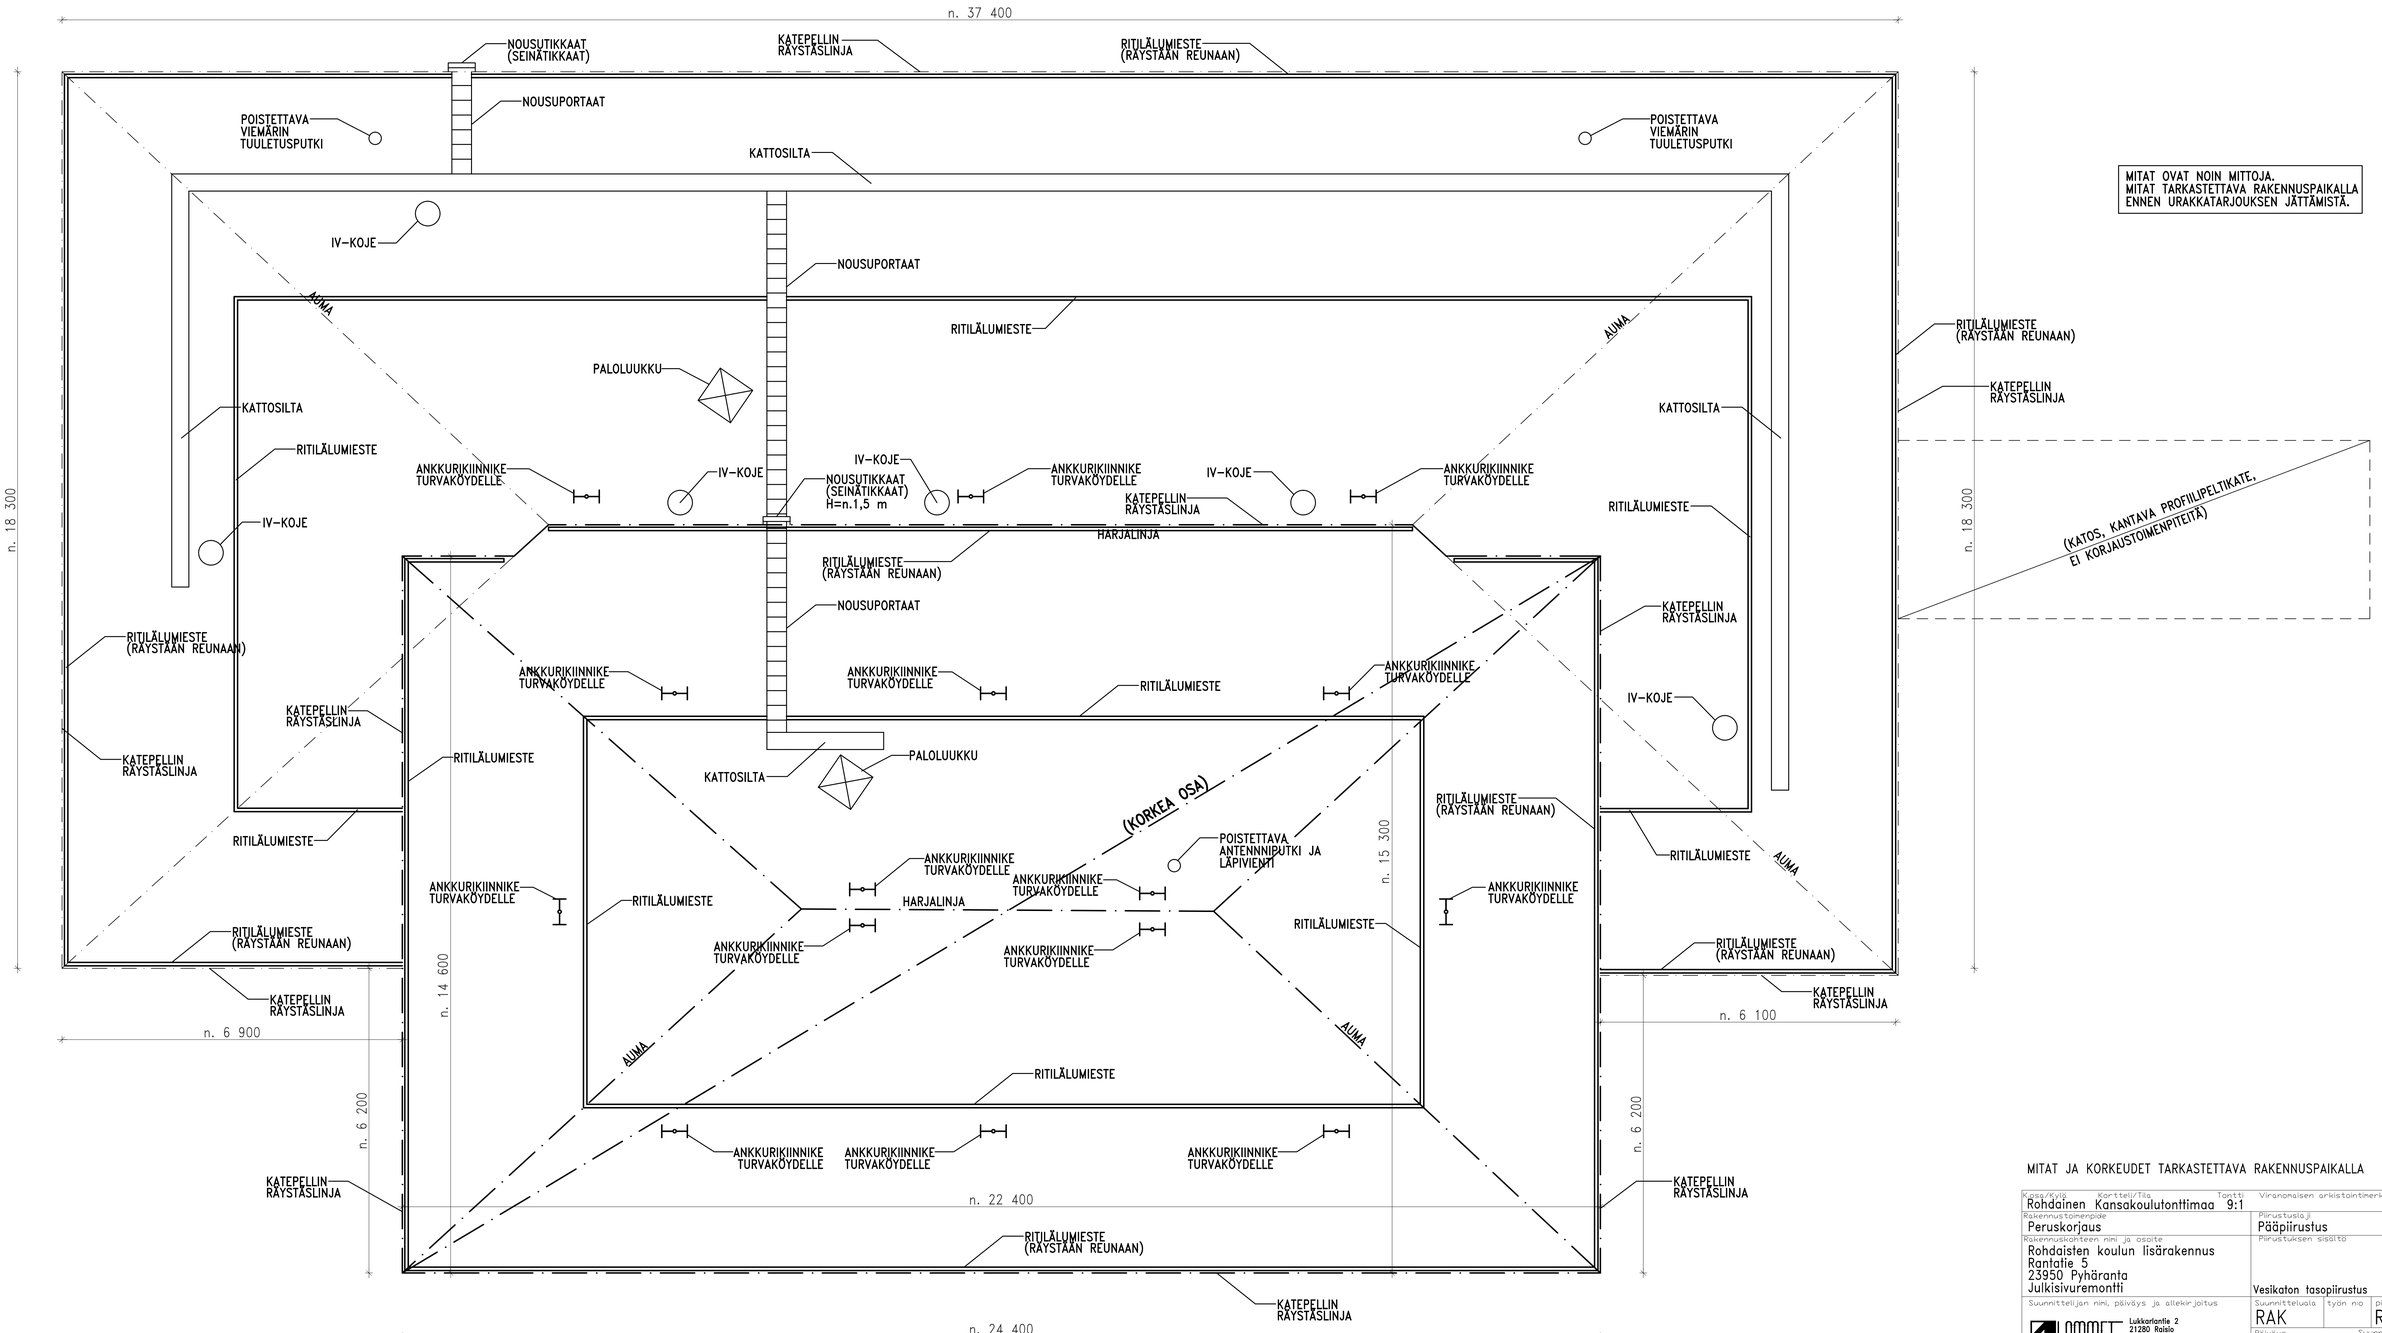

MITAT JA KORKEUDET TARKASTETTAVA RAKENNUSPAIKALLA

Kaup/Kylä: Rohdainen	Korttelі/Tila: Kansakoulutonttimaa	Tontti: 9:1	Viranomaisen arkistointimerkintäjä varten
Rakennustoimenpide: Peruskorjaus		Piirustuslaji: Pääpiirustus	Julkeisno: RAK 7/7
Rakennuskohteen nimi ja osoite: Rohdaisten koulun lisärakennus, Rantatie 5, 23950 Pyhäranta, Julkisivuremontti		Piirustuksen sisältö: Vesikaton tasopiirustus	Mittakaavat: 1:100
Suunnittelijan nimi, päiväys ja allekirjoitus: LAMMET RAK SUUNNITTELU VALVONTA, Lukkarilantie 2, 21280 Raisio, puh 044-2704650, www.lammet.fi, email: ari.koskinen@lammet.fi		Suunnittelusala: RAK; työn no: ; piir.no: RAK 7	Muutos:
		Päiväys: Raisio 16.3.2023	Suunnittelijan allekirjoitus: Ari Koskinen, rak.mest.