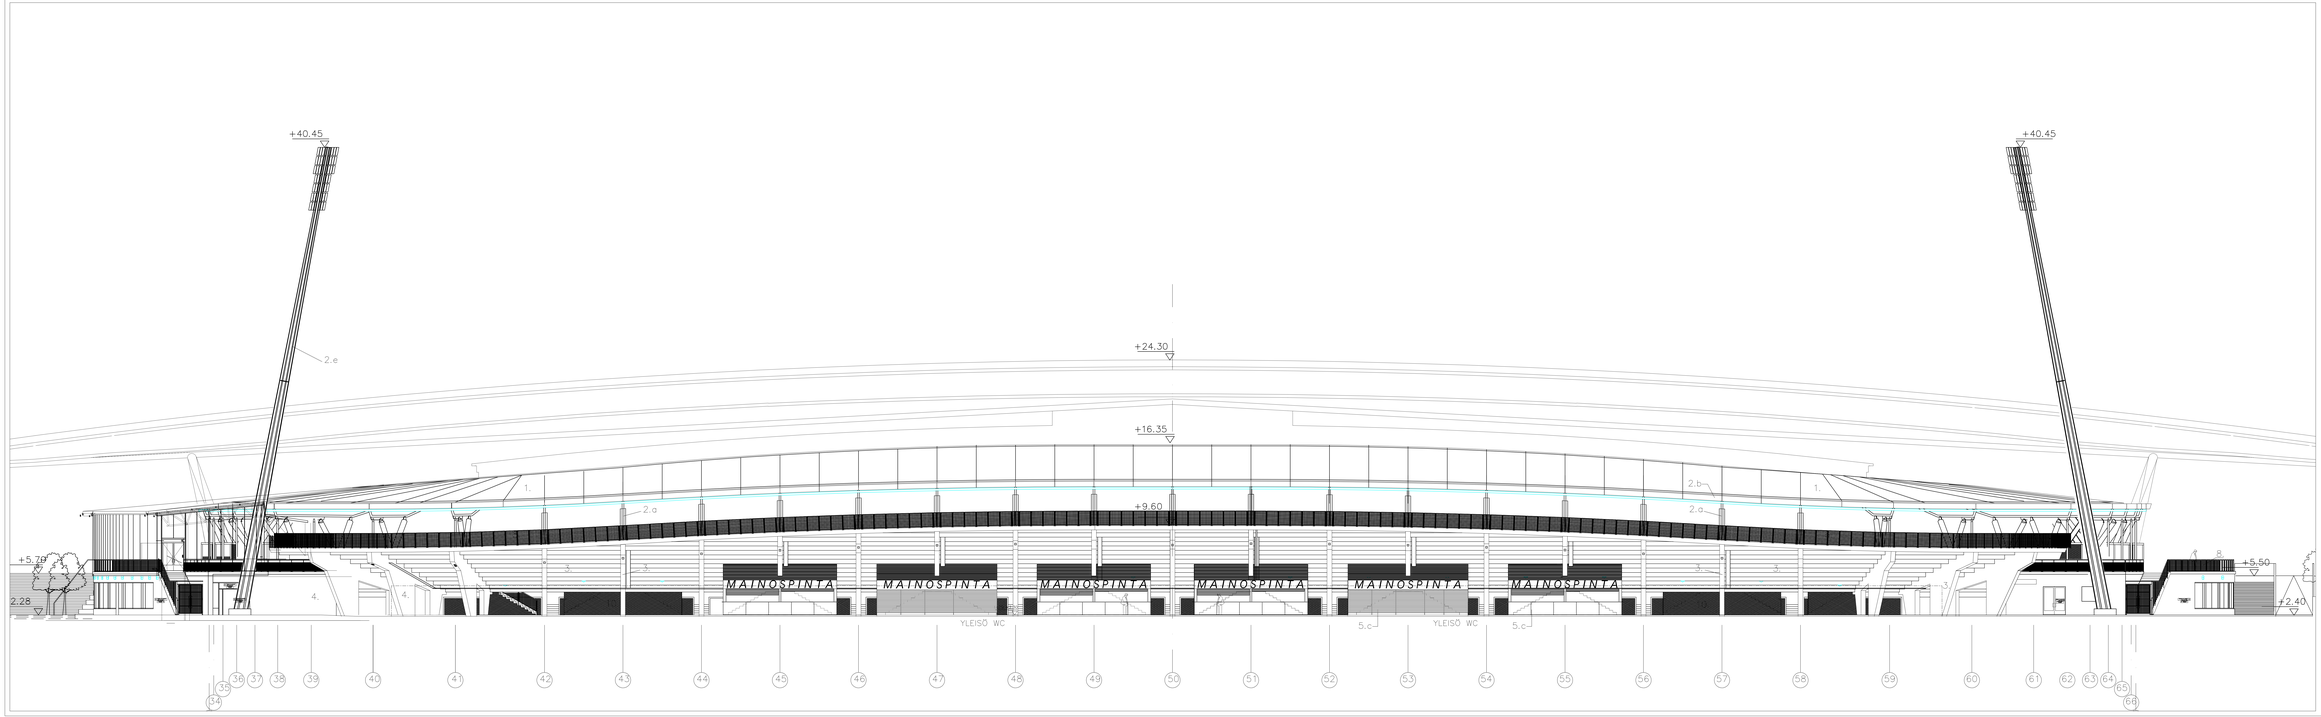

Typ.	Muutos	Nimi	Päivä

Suunnittelupäällikön allekirjoitus	Nimenselvennys	Tilaajan edustajan hyväksymä	Päivä
Vastuullisen suunnittelijan allekirjoitus		Piirustuksen nimi	Liitteen nro
Vastuullisen suunnittelijan nimi ja osoite		Piirustuksen nimi JULKISIVU ITÄAN	Mittakaava 1:100
BOLT ARENA BOLT ARENAN KORJAAMINEN: URHEILIJKATU 5 00250 HELSINKI		Hankenro	
Granlund	Vastaanottaja Granlund Oy Pohjoisesplanadi 25 B 00100 HELSINKI	Laatija Tarkistettu Hyväksytty Suunnittelu valmis Ei tilaajan vastuulla	Tiedosto nro Muutosnro
Pvm 10.3.2014	Hankenro ja suunnittelu	Piirustusnro **SÄH 23-52-4**	Muutosnro