

YLÄPOHJAN PELTIVERHOUS PALKKIEN VÄLISSÄ

PIIRUSTUKSESSA ESITETTY TARKKA PERIAATELINEN PELTIVERHOUKSEN LEVYJAKO.
PELTIVERHOUS: PERFOROITU (Ø3mm / 30 % REIJITYS) PROFIIPELTI,
MALLI: DUETTO-JULKISIVUPROFIILI 12A, VÄRI RR45, GRAFIITIN HARMAA
TERÄSELEMENTTI OY.

OLEVAT PALOILMOITTIMET IRROITETAAN ENNEN VERHOUKSEN
ASENTAMISTA JA KIINNITETÄÄN UUDELLEEN VERHOUKSEN
ALAPUOLELLE.
LVI-LAITTEET LVI-SUUNNITELMIEN MUKAAN.

URAKOITSIJAN ON ETUKÄTEEN HUOMIOITAVA VERHOUKSEN
TOTEUTUKSESSA SUUNNITELMAN JA TOTEUTUKSEN YHTEENSOVITUS.
RAKENTEEN JA PELTIVERHOUKSEN SOVITUSVAROJA PEITTÄVIÄ
PEITELISTOJA ASENNETAAN VAIN TARVITTAESSA VERHOUKSEN
LIITTYMISSÄ ULKO- JA VÄLISEINIIN SEKÄ TERÄSRAKENTEISIIN.
TALOTEKNIKAN SOVITUKSET VALMISTAJAN OHJEEN MUKAAN.

LIITTYVIEN RAKENTEIDEN (PALKIT, VÄLISEINÄT) SIJAINNIT
TARKISTETTAVA RAKENNUSPAIKALLA.
KAIKKI MITAT TARKISTETTAVA PAIKALLA.

LEVYJAKO

VERHOUS TOTEUTETAAN PROFIIPELTILEVYISTÄ, JOIDEN LEVEYDET
OVAT 900mm JA 540mm.
LEVYJAKO KAAVION MUKAISESTI, NIIN ETTÄ 2150mm LEVYISESSÄ
PALKKIVÄLISSÄ VIIMEINEN LEVY ASENNETAAN 30mm LIMITTÄIN
EDELLEISEN LEVYN KANSSA.


LEVYJEN PITUUS MÄÄRITELLÄÄN TOIMITTAJAN JA TOIMITUKSEN
EHTOJEN MUKAISESTI, KUITENKIN NIIN ETTÄ LEVYJEN VÄLISIÄ SAUMOJA
ON MAHDOLLISIMMAN VÄHÄN.

KIINNITYS JA SOVITUS TOIMITTAJAN OHJEEN MUKAAN.

LVI-LAITTEET LVI-SUUNNITELMAN MUKAAN.



TERÄSPALKIN JA JULKISIVULEVYN LIITTYMÄ VIIMEISTELLÄÄN
JULKISIVULEVYN VÄRISELLÄ PELTILISTALLA.

LIITTYVIEN RAKENTEIDEN (PALKIT, VÄLISEINÄT) SIJAINNIT
TARKISTETTAVA RAKENNUSPAIKALLA. KAIKKI MITAT TARKISTETTAVA
PAIKALLA.

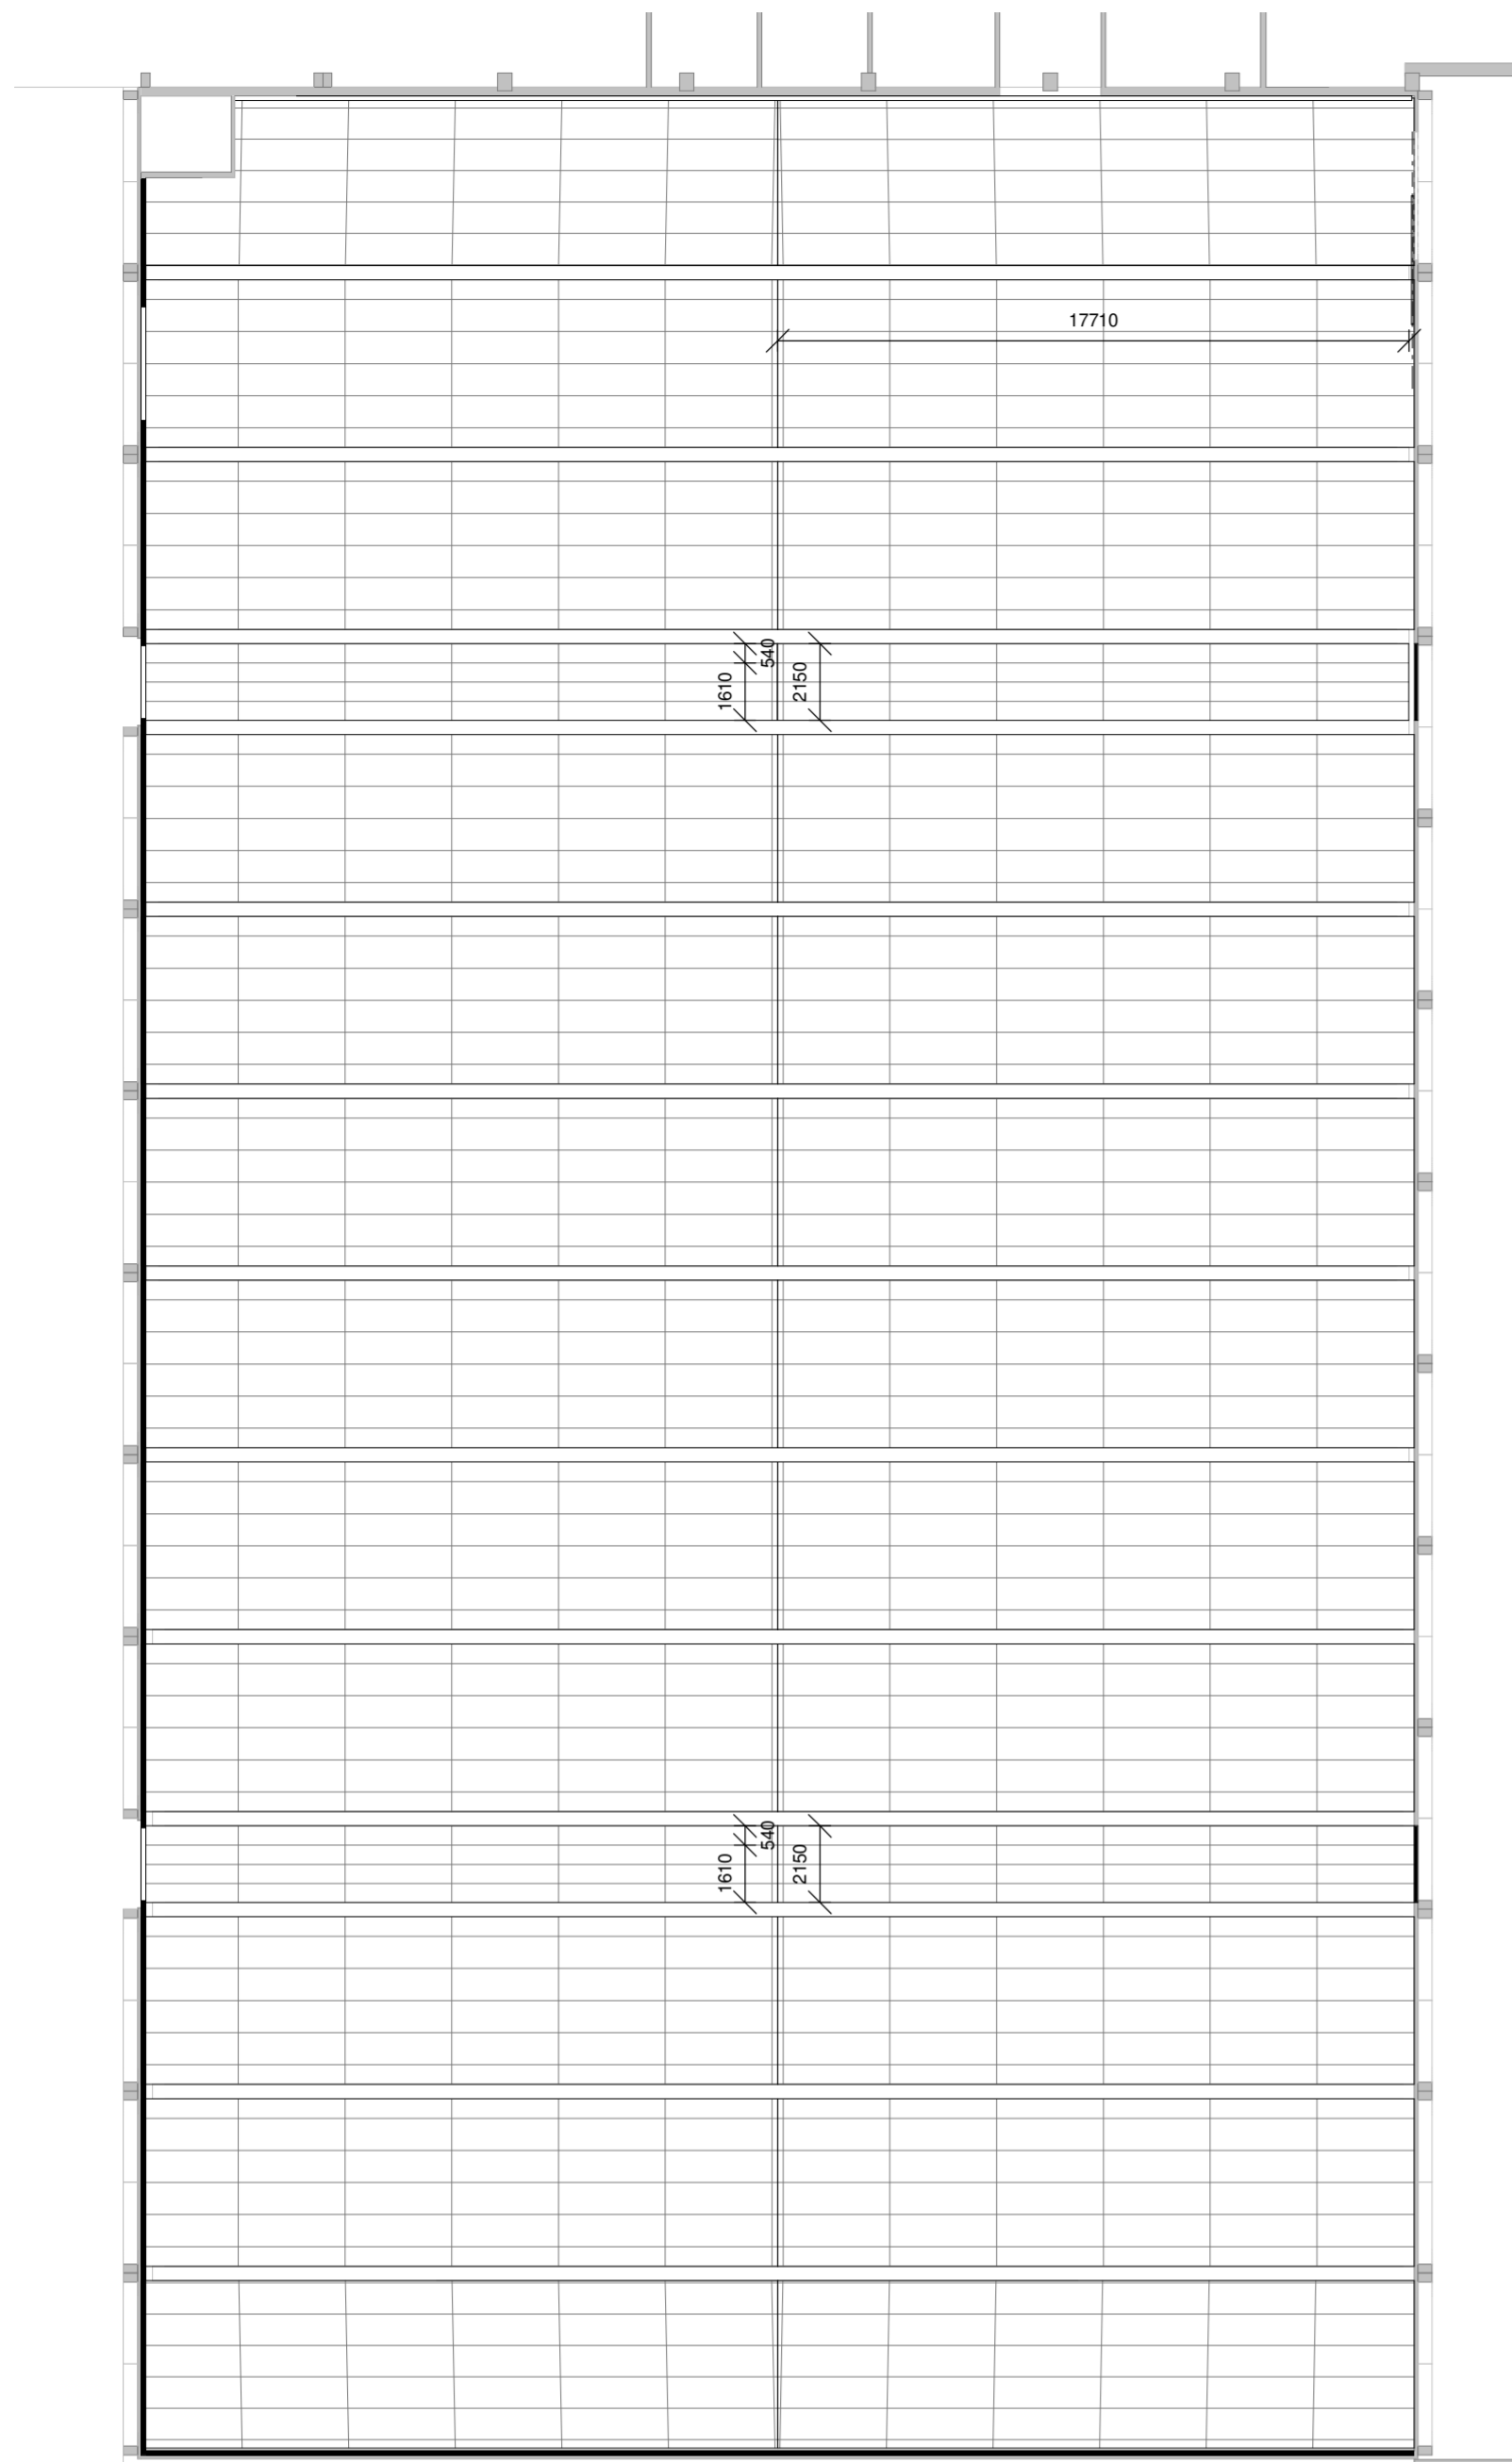

PELTIVERHOUKSEN LADONTAKAAVIO - 1 : 200

DUETTO 12A JULKISIVULEVYN MITTAPIIRUSTUS JA KIINNITYKSEN PERIAATE

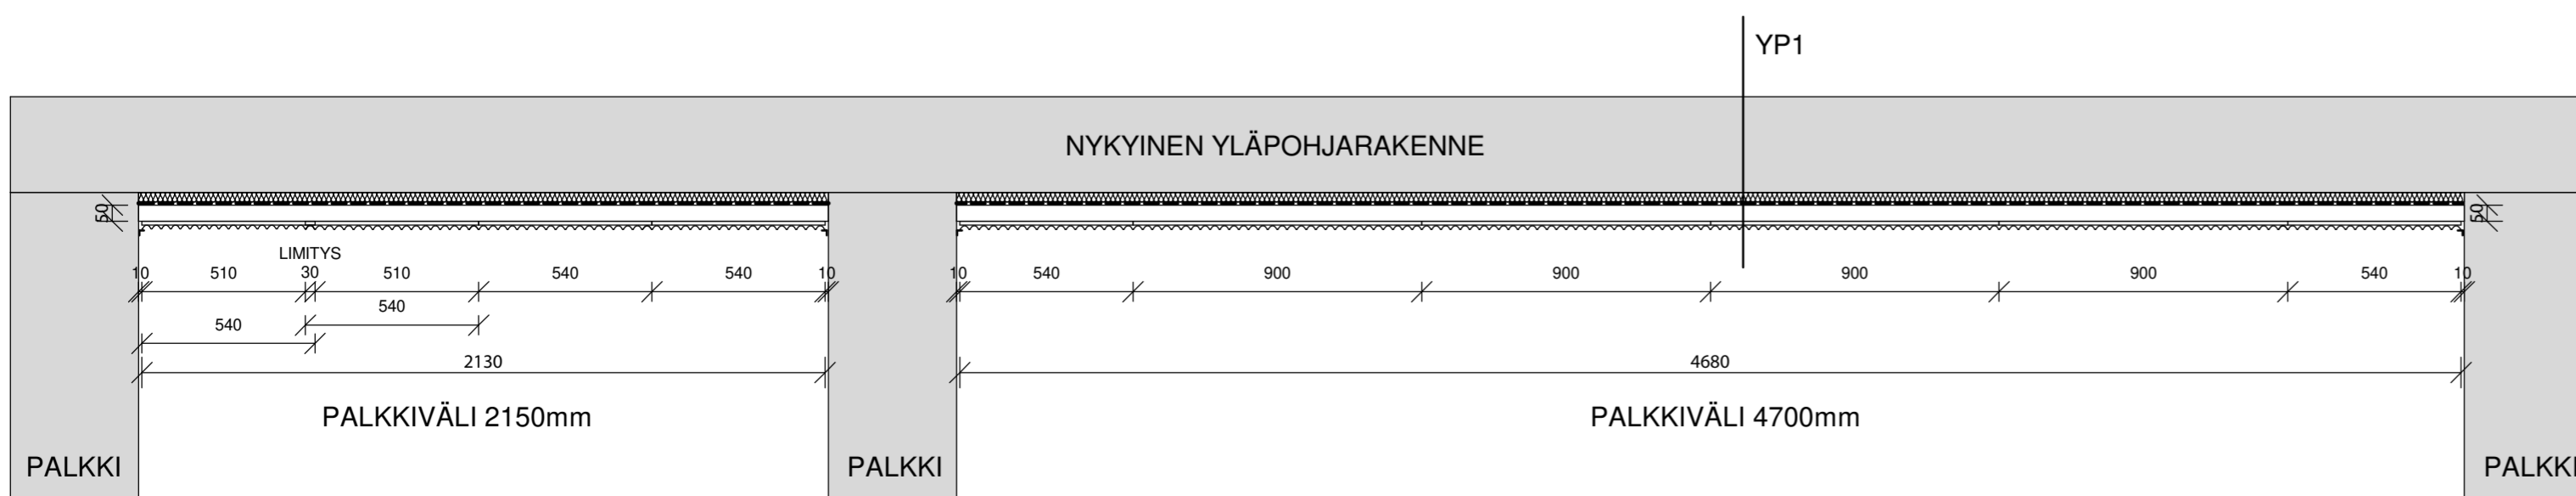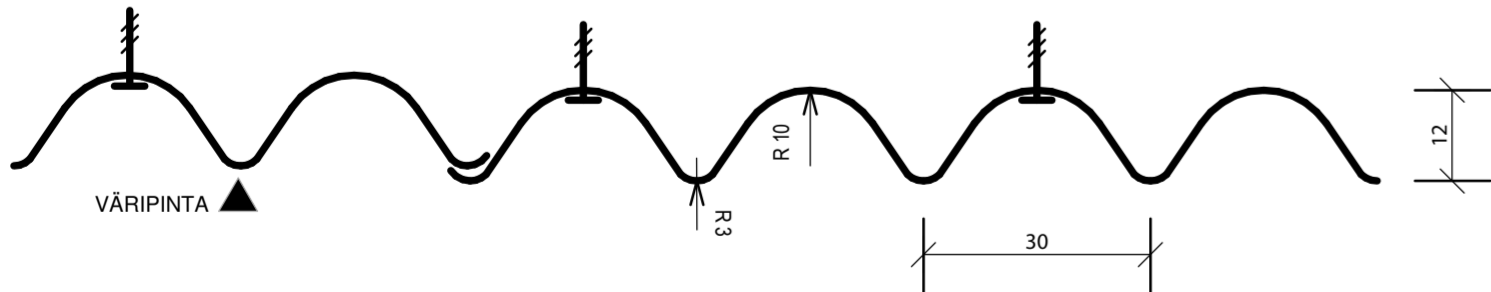

PERIAATTEELLINEN LEVYJAKO KATTOPALKKIVÄLEISSÄ - 1 : 20

REV.	PVM.	SISÄLTÖ	PIIRT.	TARK.
------	------	---------	--------	-------

TYÖPIIRUSTUS

TYÖ	HARJOITUSJÄÄHALLI	PIIRT.	KV	SUNN.	TT
KASKELANTIE 6		VARHE	TYÖ	MK	1:20, 1:200
19120 VIERUMÄKI		PVM	14.10.2021	REV.	
SISÄLTÖ	YLÄPOHJAN PELTIVERHOUS	ALLEKIRJOITUS			
PERIAATEPIIRUSTUS		TYÖN NRO	2001.7	PIIR. NRO	AR_1323_J01
HVV / TILAAJA / PVM		TARK.			
ANNANKATU 2 00130 HELSINKI 09-6214545	TIEDOSTOPOLKU				arkkigrafsarkkigraf.fi www.arkkigraf.fi



ARK

Copyright © Arkkitehtitoimisto Arkkigraf Oy 2021. Tämän aineiston tai sen jonkin osan kopioiminen tai julkaiseminen valokopiolla, digitoimalla, tietojärjestelmään tai tietokantaan tallentamalla taikka mitä tahansa muuta tallennus- tai jäljentämistapaa käyttäen, samoin kuin aineiston tai osan myyminen, vuokraaminen, lainaaminen ja muu levittäminen sekä aineiston välittäminen tietoverkon välityksin on sallittu vain Arkkitehtitoimisto Arkkigraf Oy:n antaman etukäteseen kirjallisen luvan nojalla ja luvan mukaiseen käyttöehtokäyttöön. Aineiston laittomasta käytöstä seuraa tekijänoikeuslain (604/1901) mukainen valitsemuskorvausvelvollisuus ja rangaistusvastuu.