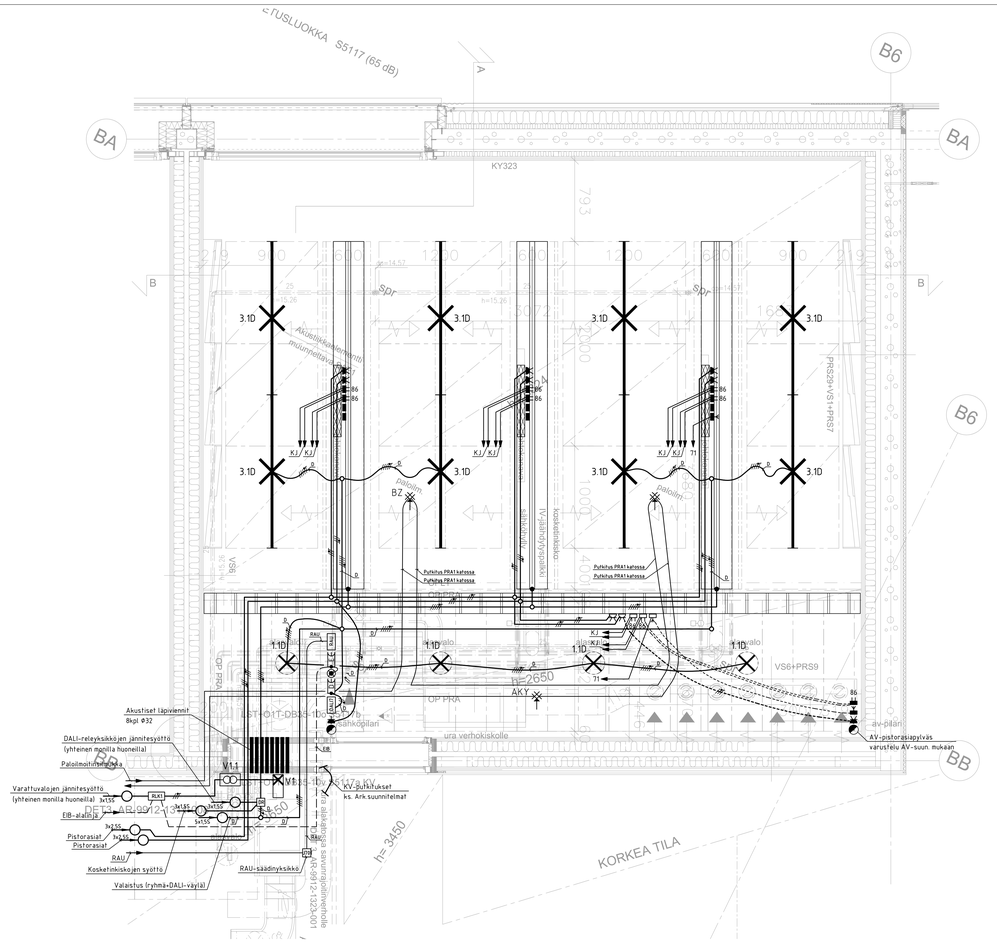


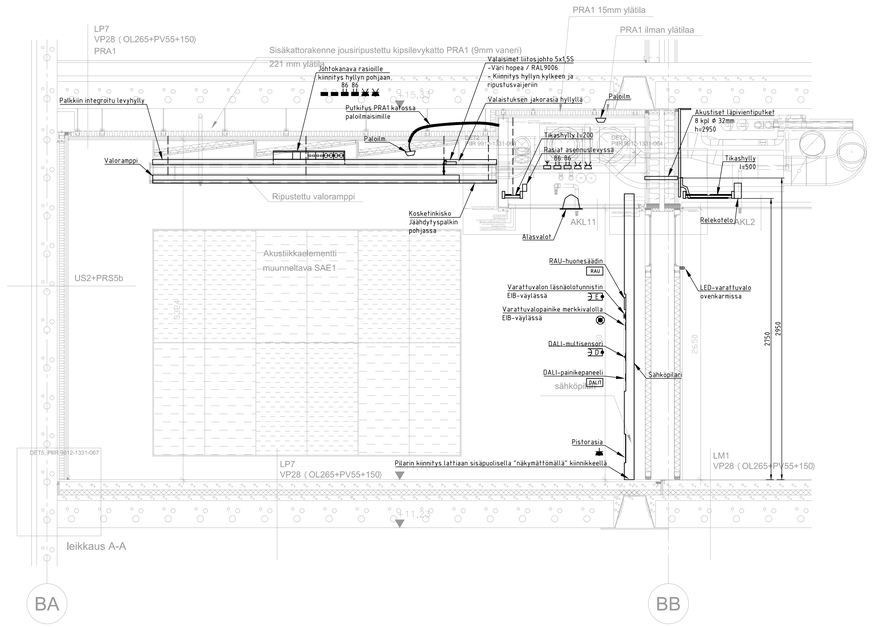


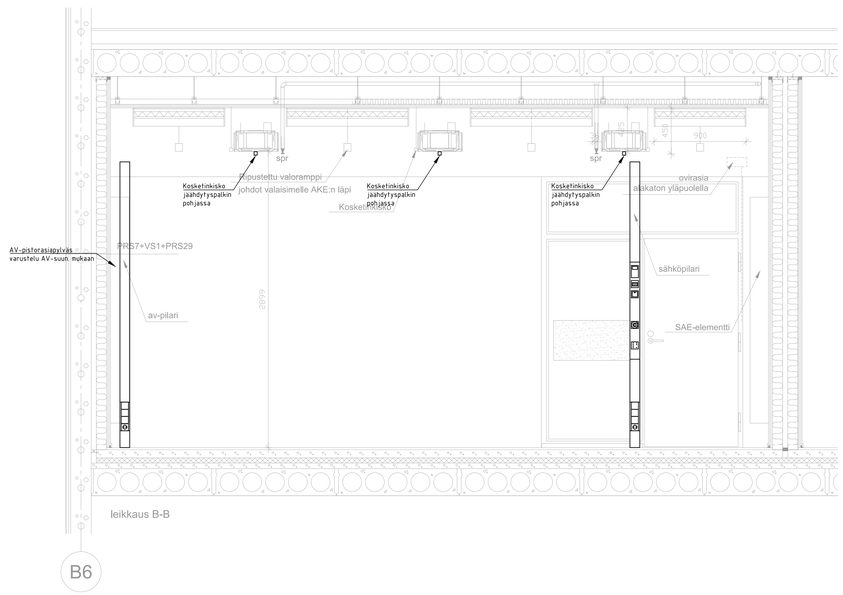


KS. SEURAAVAT PIIRUSTUKSET:

| | |
|---|---|
| AR-9912-1311-001 | Väliseinien periaatedetaljit |
| AR-9912-1311-002 | Väliseinien joustavat yläliittymät |
| AR-9912-1312-201 | Sisälasiseinät, tyyppipiirustus |
| AR-9912-1315-109 | Oviasennusdetaljit |
| AR-9912-1315-218 | LST+OT-dB30/35, verhoiltu teräsovi lasiseinässä, kiinteä lasitus |
| AR-9912-1321-001 | Luokkien ja taiteilijahuoneiden lattiadetaljit |
| AR-9912-1323-003 | Luokka- ja taiteilijah, akustinen kattoelementti |
| AR-9912-1325-003 | Akustiset läpivientiperiaatteet |
| AR-9912-1326-001 | Seinäprojektiot, SIBA |
| AR-9912-1325-002 | Akustinen seinäelementti |

AV-TEKNINEN VARUSTUS, IRTOKALUSTEET JA -VARUSTEET
ERILLISSUUNNITELMIEN MUKAAN !

| | | | |
|---|---|---|---|
| LUOVUTUSPIIRUSTUS | | | 31.05.2011 |
| Piirustuksen nro/yksä: 2 KLUOVI | Kerta/nro: 2013 | Tuott/nro: 1 | Viranomaisen merkintöjä |
| Rakennuksen nimi: LUOSRAKENNUS | | | Piirustuksen sisältö: SÄHKÖPIIRUSTUS |
| Rakennuksen osan nro ja osoite: MUSIIKKITALO TOOLONLAHDENKATU 14 00100 HELSINKI | | | Piirustuksen sisältö: Tyyppihuone; SIBA luokka 1 S5117 |
| | | | Mittakaava: 1:20 |
| Suunnittelusäätiö tunti: LAUSAMO Insinööritoimisto Lausamo Oy — Vapaalantie 2 B, 01610 VANTAA FINLAND, Puh. 0201-4 554 2111, Fax. 0201-4 554 2170 | | | Hallinn. kunt. (nro): / Hallinnollinen kuntanro (nro): |
| | | | Kaitselu (nro): / Hankenumero ja nim: |
| | | | Rakennus (nro): / Rakennus (nimi): |
| Piirtäjä: | Suunnittelija: JuM | Tiedostonro: 4160 | Suunnittelusäätiö ja piirustusnumero: S-6101 Tiedostoniimi: S-6101.dwg |
| Pvm: 28.02.2009 | Vastuullinen suunnittelija: | Nimen selvennys ja koulutus: | Muutosnimike: S-6101 |

ARK/ AMS-1331-061 VERSIO 20.10.2010