




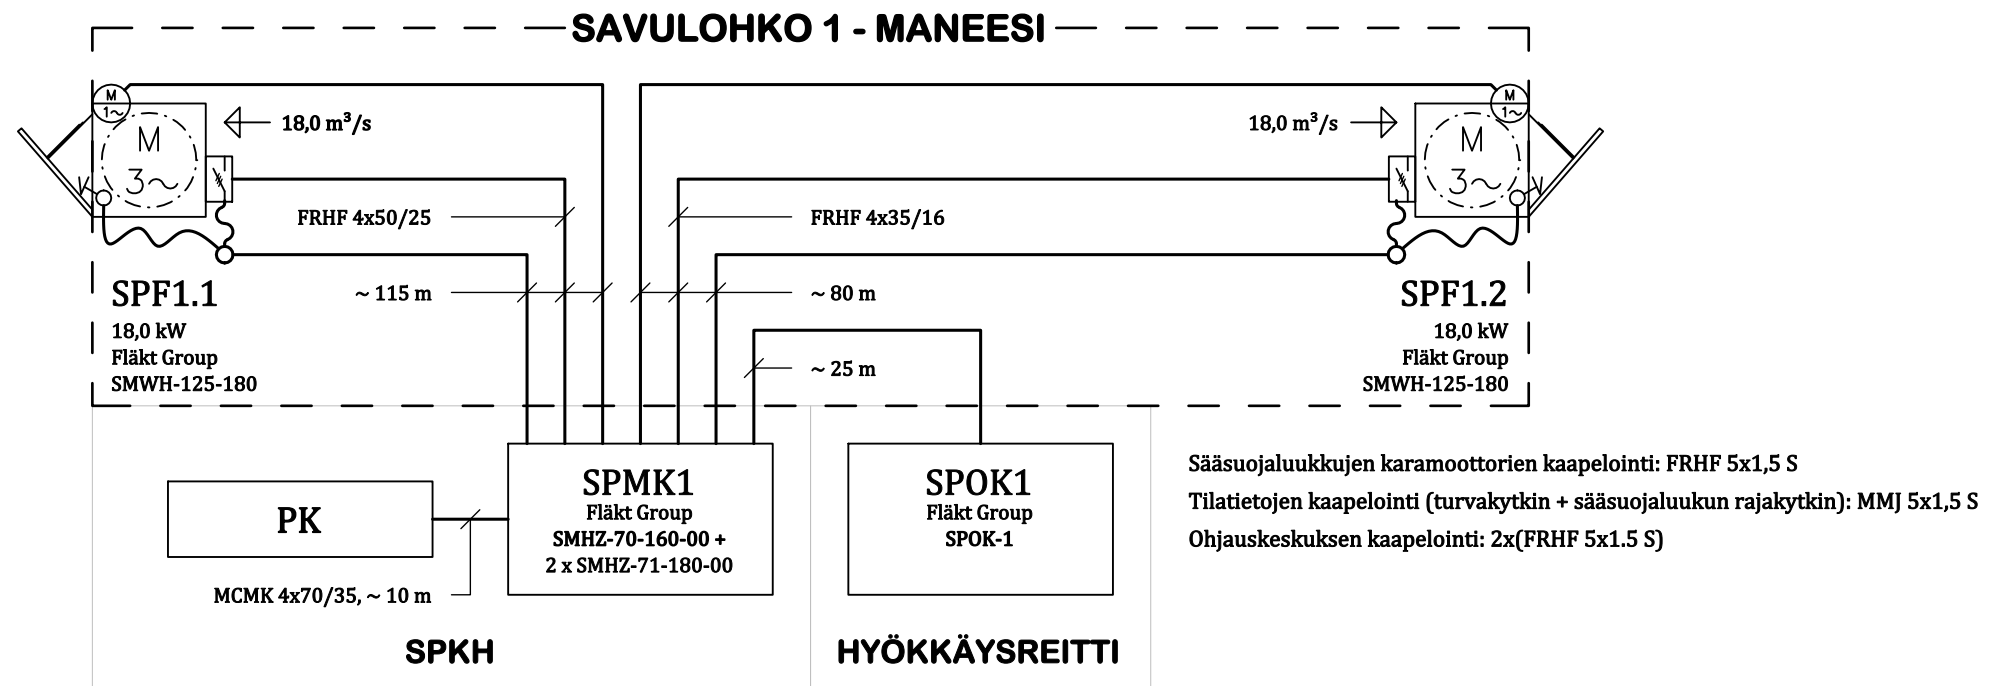


T630 SAVUNPOISTON OHJAUS- JA VALVONTAJÄRJESTELMÄ

- Kiinteistöön vanha painovoimainen savunpoistojärjestelmä korvataan vesikattoremontin yhteydessä koneellisella savunpoistojärjestelmällä
- Järjestelmä rakennetaan palonkestävänä (E90), johtoreitit mukaan lukien, SFS-6000-5-56 "Turvajärjestelmät" -standardia noudattaen
- Järjestelmä koostuu liittynästä kiinteistön pääkeskukseen, moottorikeskuksesta, ohjauskeskuksesta sekä savunpoistopuhaltimista
- Järjestelmä rakennetaan tarkoituksenmukaisista valmiskomponenteista, esim. FläktGroup Smokemaster sarjan tuotteista
- Puhaltimien sääsuojaluukuista tuodaan asentotieto rajakytkimiltä moottorikeskukseen, josta tieto halutessaan välitettävissä eteenpäin
- Järjestelmän toiminta kuvattu tarkemmin valmistajan tuotekorteissa
- Ohjauskeskus uusitaan nykyisen ohjauskeskuksen paikalle
- Järjestelmän toimintajännite: 230/400 VAC
- Asennusten tarkemmat sijainnit esitetty tasopiirustuksissa

-  = rajakytkin, 230V
-  = kara- tms. avausmoottori, 230V
-  = savunpoistopuhallin, 400 VAC
-  = turvakytin, 3-vaihe, apukoskettimella, huom. kaapelin poikkipinta
-  = jakorasia, palonkestävä



TARJOUSLASKENTAA VARTEN 6.2.2026



Sähköpalvelu Sainio Oy
Varesvuorentie 8, 21500 Piikkiö
www.sahkopalvelusainio.fi

| | | | |
|------------------|-----------------------------|-------------------------------|--------------------------------|
| Piirtäjä SÖhm | Kaupunkiosa/Kylä 981-401 | Rak.tunnus/PRT | Rakennuskohteen nimi ja osoite |
| Suunn. SÖhm | Kortteli/Tila 6 | Rakennustoimenpide Korjaus | Ypäjän hevosopisto/Ypäjä-halli |
| Tark. SPih | Tontti 7 | Lupatunnus | Varsanojantie 32100 Ypäjä |

| | | | | | | |
|-----------------------------------------------------------------------|-----------|--------|------------|----------------|---------------------|-----------------|
| Tunnus | Lukumäärä | Muutos | Mittakaava | Piirustuslaji | Nimi | Pvm |
| Piirustuksen sisältö | | | | Sähköpiirustus | | 6.2.2026 |
| Järjestelmäkaavio | | | | Ala | Kohde- ja työnumero | Piirustusnumero |
| Savunpoisto | | | | SÄH | 1238 | 301 |
| Tiedosto | | | | | | |
| P:\1238 Ypäjähallin savunpoisto\03 SÄH\SÄH-1240-301 Savunpoistokaavio | | | | | | |