



JULKISIVU ITÄÄN

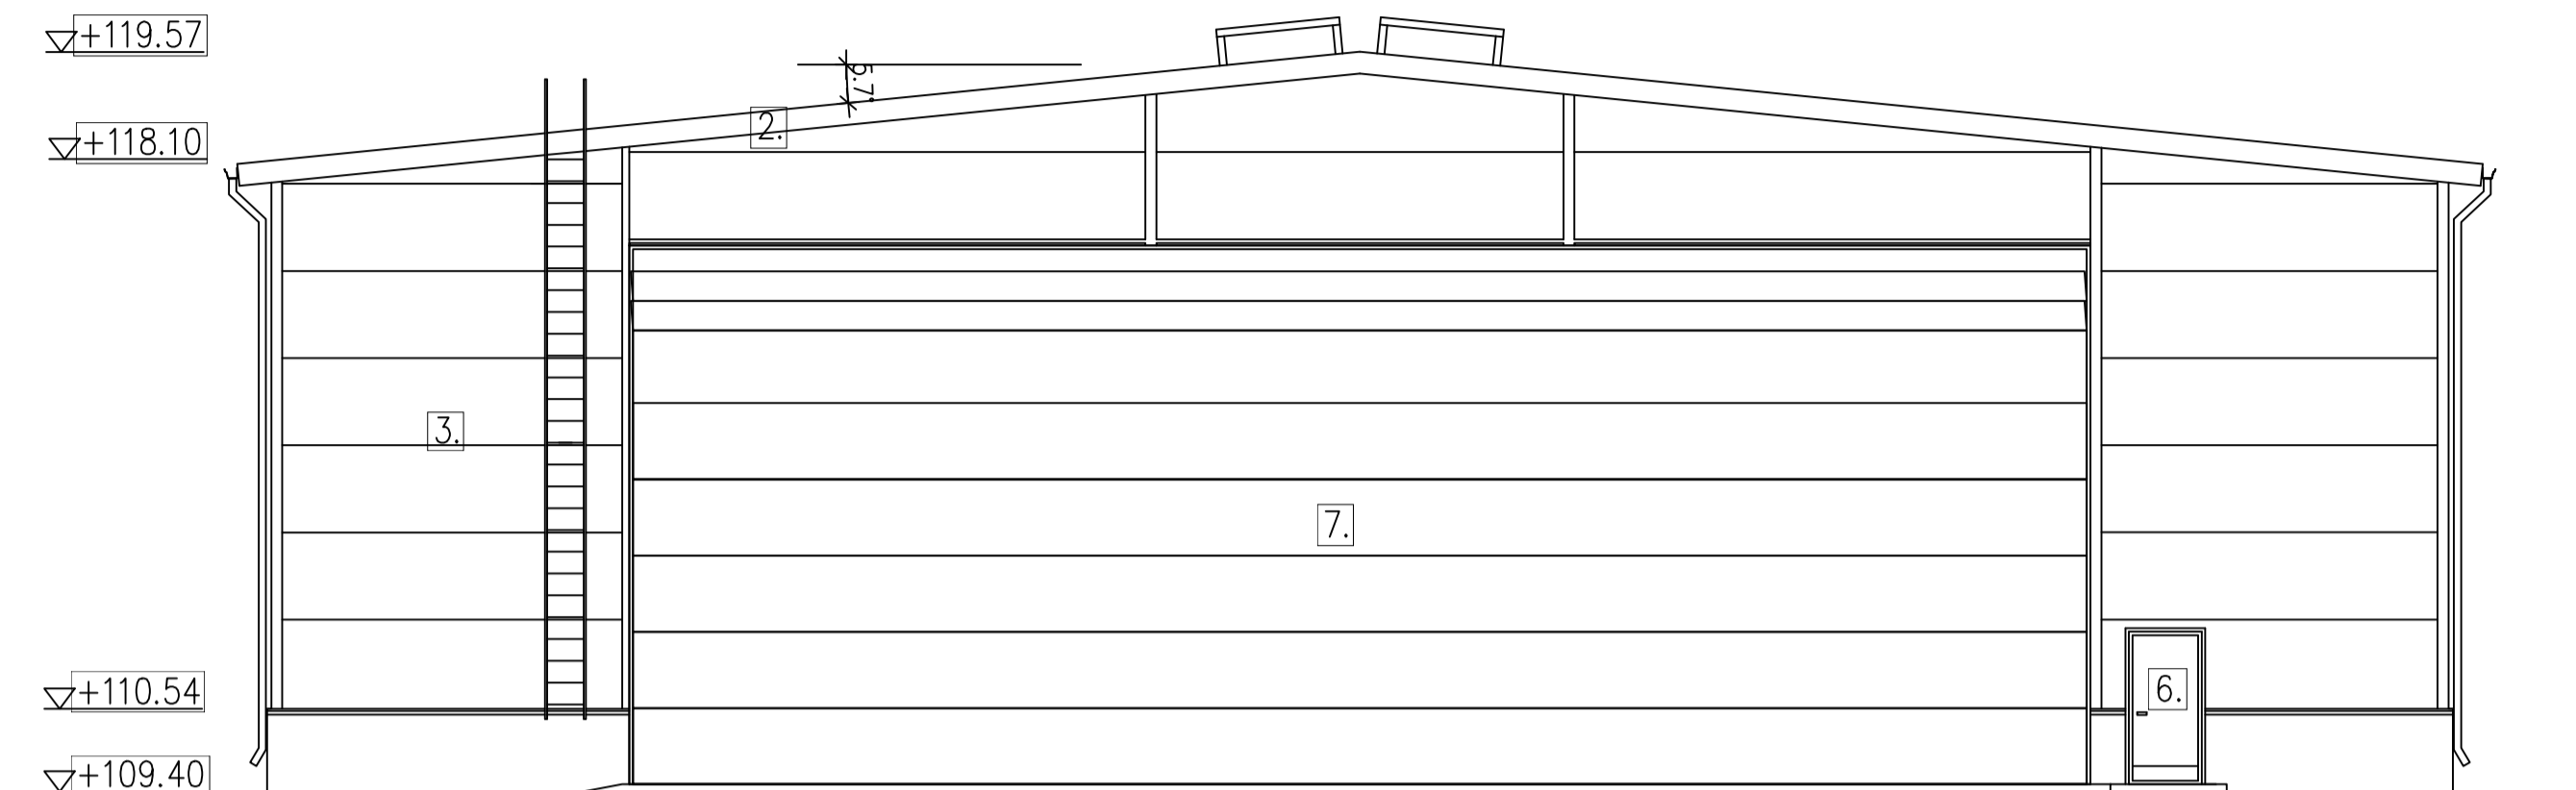


JULKISIVU ETELÄÄN

- 1. KATTO, väri: RR22 HARMAA
- 2. KATON LISTAT, väri: RR22 HARMAA
- 3. VAAKAELEMENTTI, väri: RR29 PUNAINEN
- 4. SEINÄN LISTAT, väri: RR21 VAALEAN HARMAA

- 5. IKKUNAT, väri: RR21 VAALEAN HARMAA
- 6. KÄYNTIOVET, väri: RR21 VAALEAN HARMAA
- 7. NOSTO-OVET, väri: RR21 VAALEAN HARMAA
- 8. SOKKELI, väri: HARMAA

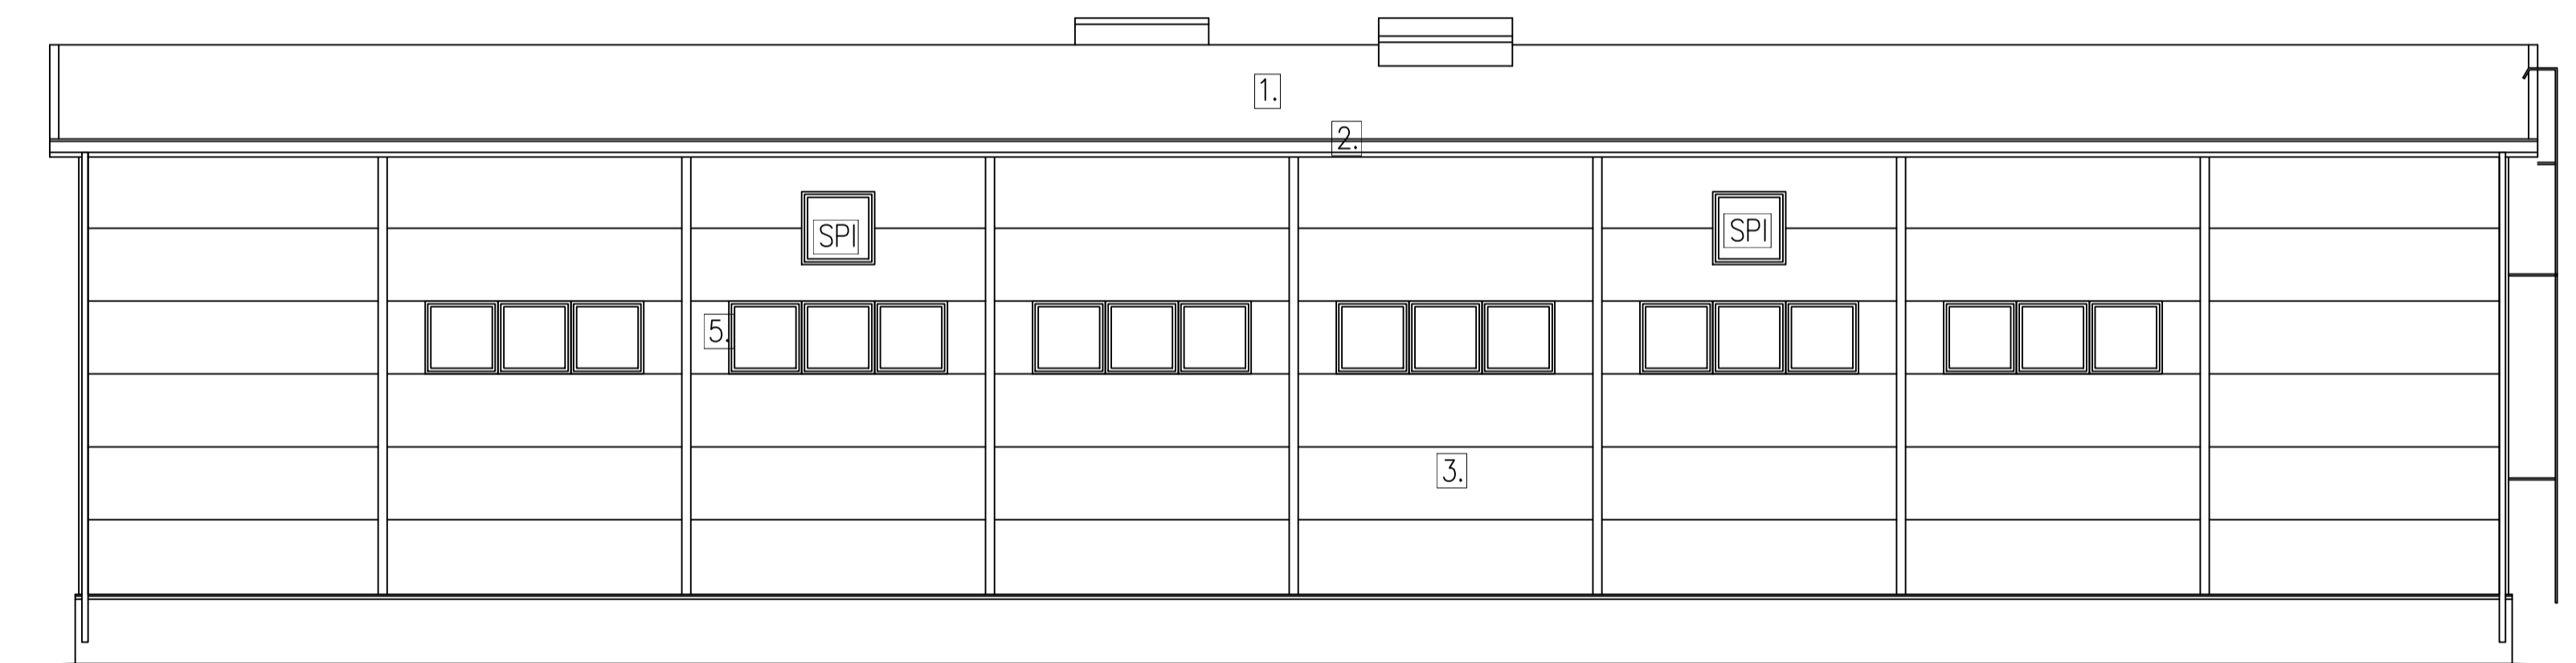

JULKISIVU LÄNTEEN

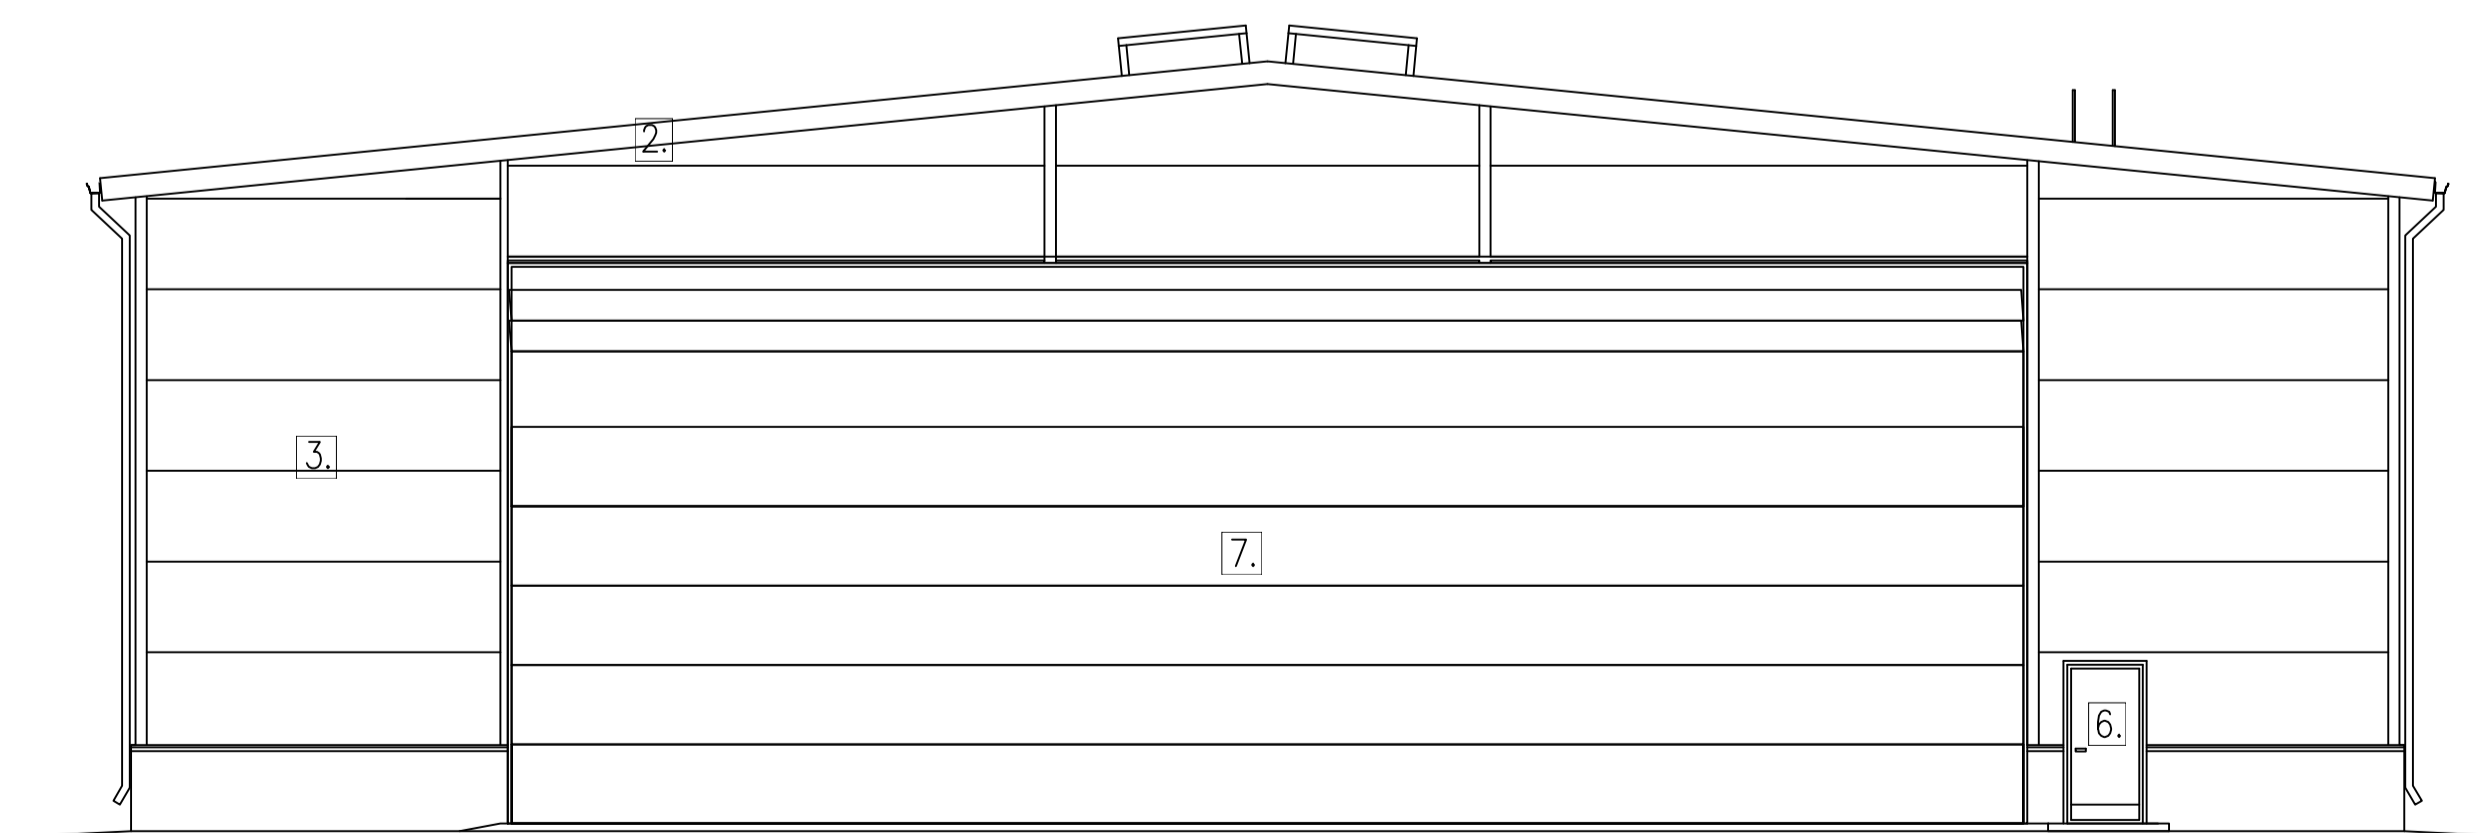

JULKISIVU POHJOISEEN

K.O.S.A. Kenttälii	KORTTELI/TILA 927-401-2-885	TONTTI/RN:o 4	RAKENNUSLUVAN TUNNUS	
RAKENNUSLOPPUPÄIVÄ UUDISRAKENNUS	PIIRUSTUSLAJI PÄÄPIIRUSTUS	RAKENNUSKOHTEEEN NIMI JA OSOITE BF LENTO Oy Lentokentäntie 03100 NUMMELA	PIIRUSTUKSEN SISÄLTÖ JULKISIVUT	JUOKS.No 3 MITTAKAAVAT 1:100
Markku Asikainen, rak.ins. Lohjantie 48 A6 03100 Nummela p. 040-8677505		SUUNN. ALA ARK	TYÖ No 103	MUUTOS
Päiväys 09.10.2020		YHTIÖN K. / NIMI Markku Asikainen		