


MERKINNÄT			
T1	TULOHAJOTTAJA	RHOB	FLÄKT WOODS
-4	= HAJOTTIMEN KOKO	425x425	
-6	= HAJOTTIMEN KOKO	595x595	
T2	TULOVENTTILI	KTS	FLÄKT WOODS
T3	TULOHAJOTTAJA	CTAA+DTAZ-30	FLÄKT WOODS
T4	TULOHAJOTTAJA	VFKB	FLÄKT WOODS
T5	TULOHAJOTTAJA	SVQC+ATVA-1	FLÄKT WOODS
T6	TULOHAJOTTAJA	PNA-A	FLÄKT WOODS
T7	TULOHAJOTTAJA	LFU/H	HALTON
T8	TULOHAJOTTAJA	THL	HALTON
P1	POISTOVENTTILI	KSO	FLÄKT WOODS
P2	POISTOVENTTILI	EHC+TE	FLÄKT WOODS
P3	POISTOVENTTILI	GRLC+TRC	SWEGON
P4	POISTOVENTTILI	EH	FLÄKT WOODS
L	LAUTASVENTTILI	RK-T	FLÄKT WOODS
S1	SIIRTOLMASÄLEIKKÖ	SK	FLÄKT WOODS
OR	OVIRAKO, 20 MM	(RAU)	
PL	PUHDISTUSLUUKKU		
SP	SÄÄTÖPELTI		
PP	PALOPELTI		
AV	ÄÄNENVAIMENNIN		
±30	ILMAVIRTA	[dm³/s]	
EI30P	PALOEISTE		
IMS	ILMAVIRTASÄÄDIN	BVAVD-LD	BEVENT
US1	ULKOSÄLEIKKÖ	AL-VALUA	FLÄKT WOODS

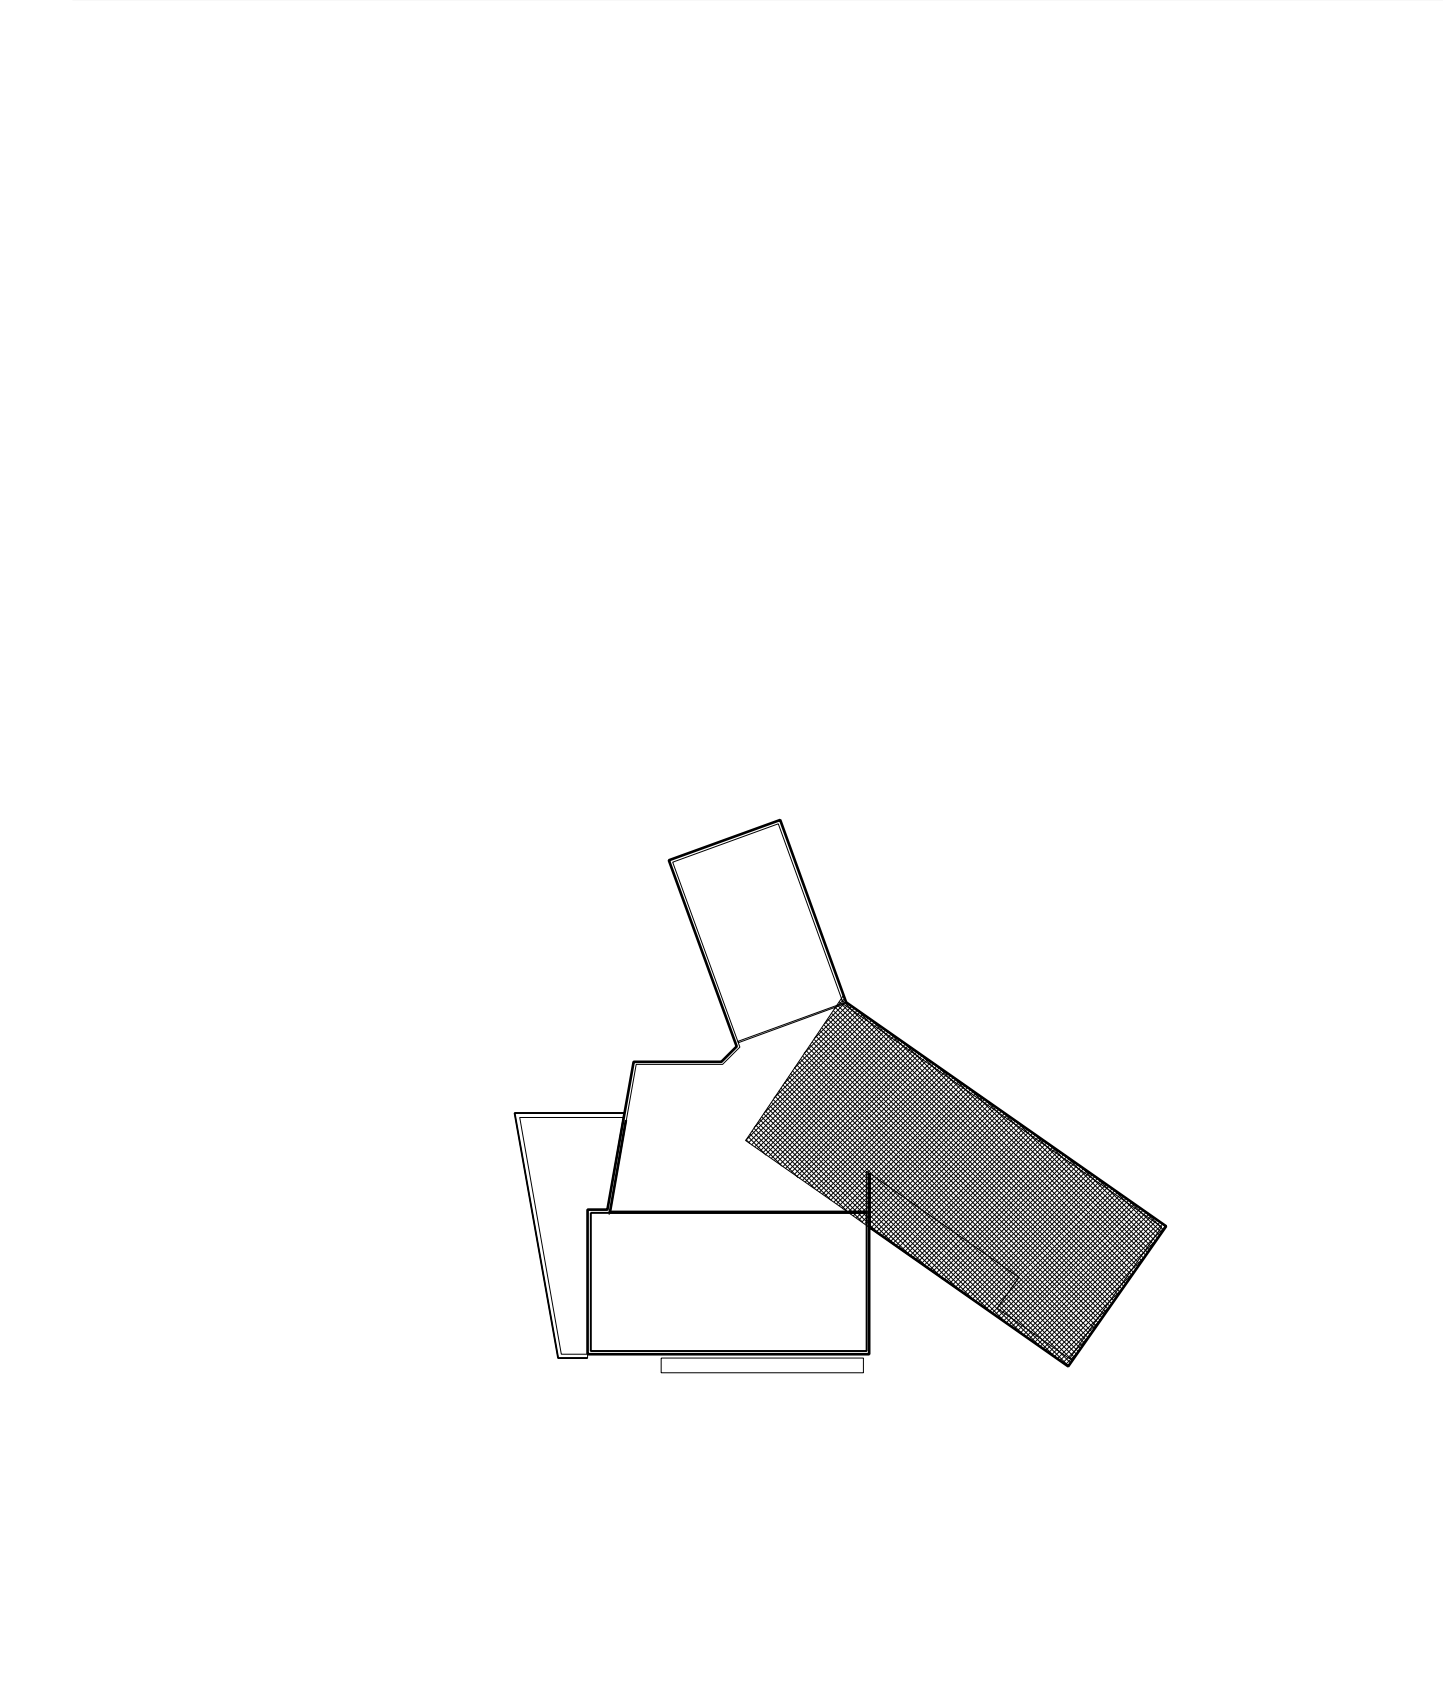

C	LOPPIPIRUSTUS	RIL 25.04.17
B	POISTETTU PALOPELTEJÄ JA TARKENNETTU	RIL 29.04.16
A	PÄÄTTELMÄLÄITTEEN TIEDOT (USAT)	JVS110.06.15
Kirkonseutu 46 3		
PROJEKTOINTI	ILMANVAIHTOPIRUSTUS	JOONE N:O
LUJDIRAKENNUS	2. KERROS	VIITÄKKA
URJALAN YHTENÄISKOULU	OSA 3	1:50
VANHAINKODINTIE 2		
31760 URJALA		
SUUNNITTELU- / TÖN NUMERO JA PÄÄTTELMÄN NUMERO		
LVI 2215 56 C		
10.06.2015		