


KUORMITUKSET KOROTUSOSA:

Lumi= 2,0 kN/m²
 vesikatto= 0,15 kN/m²
 Yläpohja= 0,60 kN/m²

LUJUUSLUOKAT:

Puutavara, kantavat= C24, JOS EI TOISIN MAINITA
 LP-palkit= GL30h
 LP-pilarit= C30
 Kertopalkit= Kerto-S

Vanhasta ulkoseinästä ulkoverhous (tiili) ja eristeet puretaan

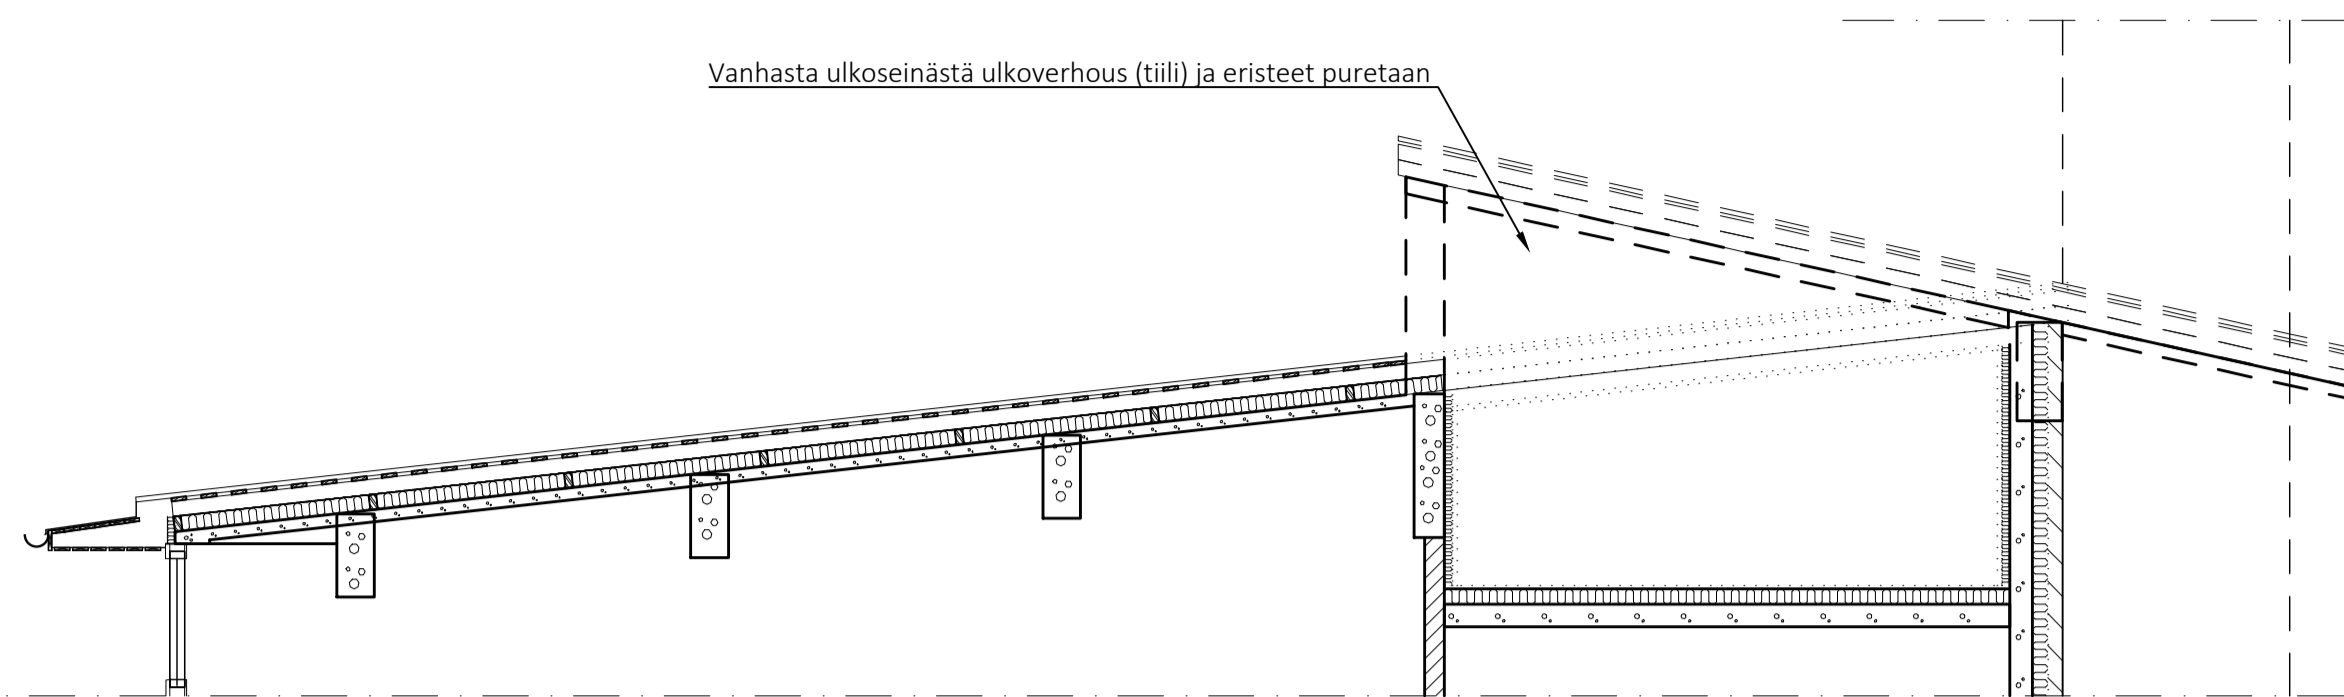


PURETTAVAT RAKENTEET 1:50


PURETTAVAT RAKENTEET

- KATTORAKENTEET**
 Korotettavan iv-konehuoneen kohdalta puretaan kattorakenteet.
 Purettava vanha rakenne:
 Teollisuus akusto 30mm
 Betoniholvi 110mm
 Koolaus 50x100 + eriste 100mm
 Lujalevy 3mm (HUOM! sisältää asbestia-Krysotiili)
 Koolaus 50x100
 Vesikatteen alusrakenne (laudoitus)
 Konesaumapeltikate
 Kattorakenteen purkutöissä huomioitava asbestia sisältävät materiaalit.
- SEINÄRAKENTEET**
 Iv-konehuoneen seiniltä puretaan pois kantavien betoniseiniä sisäpuoliset rakenteet.
 Puretaan 30mm teollisuusakustot ja 50x50 koolaus + eriste.
- LATTIARAKENTEET**
 Vanhat lattian pintarakenteet puretaan uusittavien viemärien vaatimassa laajuudessa.

TILAT SÄÄSUOJATAAN PURKU- JA RAKENNUSTÖIDEN AJAKSI.

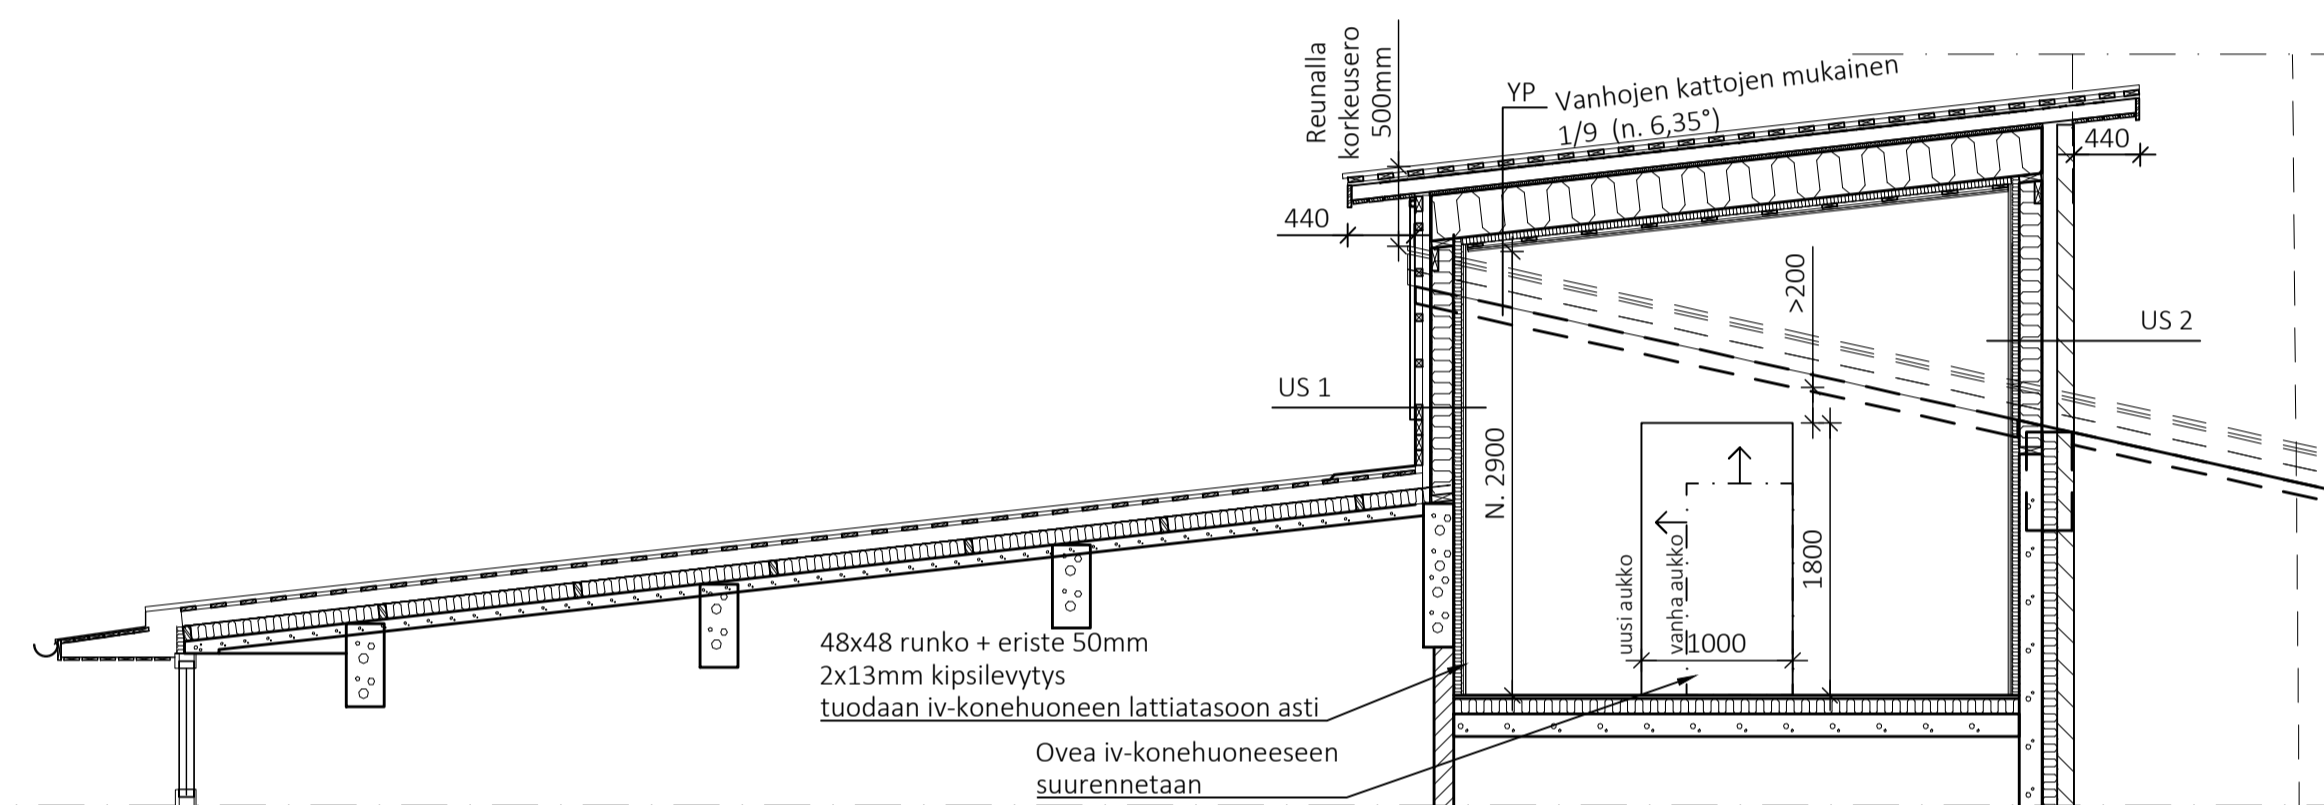

IV-KONEHUONEEN KATON KOROTUS 1:50

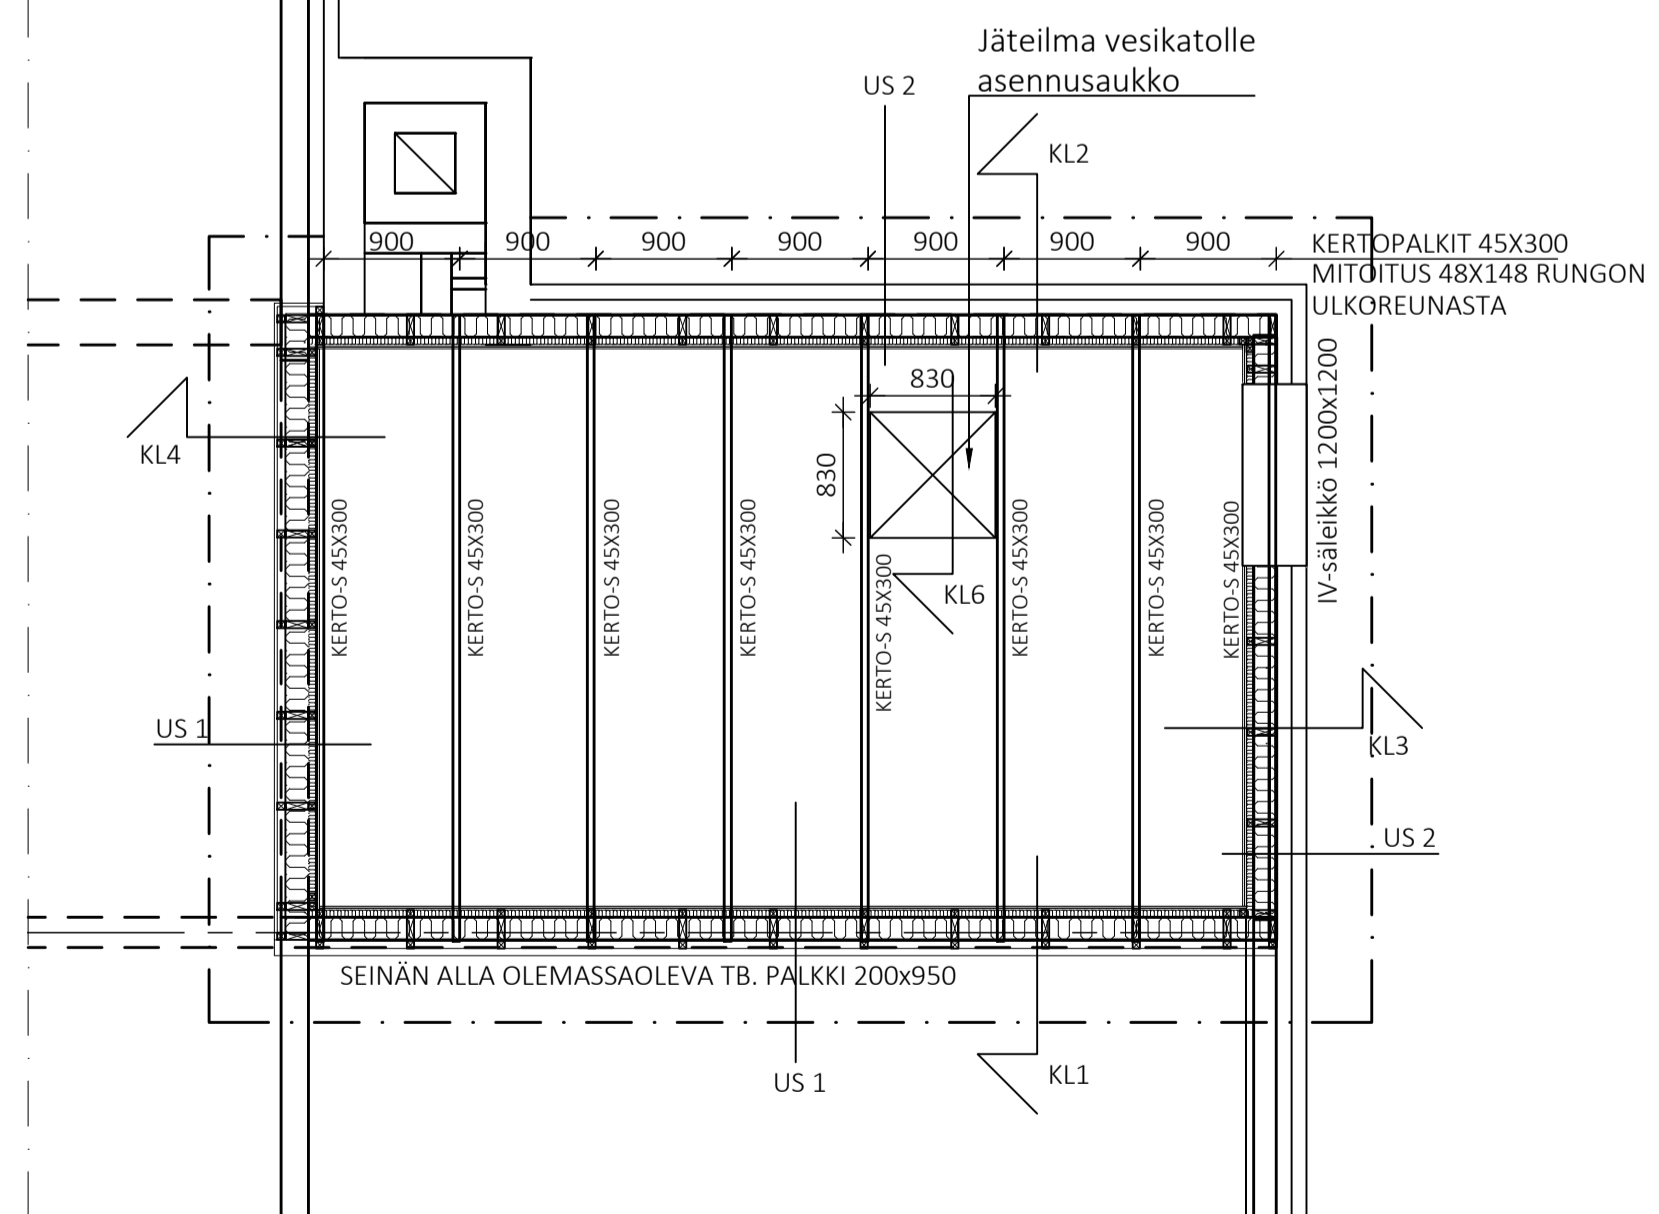

YLÄPOHJAN TASO 1:20

RAKENNETYYPIIT:

US1
 2 x 13mm erikoiskova kipsilevy
 Höyrynsulkukalvo
 48x48 K600 pystykoolaus + 50mm kivivilla, esim. Paroc Extra
 Kantava pystyrunko 48x148 K600 + eriste 150mm kivivilla esim. Paroc Extra
 Tuulensuojakipsilevy 9mm
 Pystykoolaus 48x48 K600
 Vaakakoolaus K300 min. 22x100, sovitetaan seinävahvuus viereisiin rakenteisiin sopivak:
 Konesaumattu pelti

U-arvo 0,21 W/m²K

US2
 2 x 13mm erikoiskova kipsilevy
 Höyrynsulkukalvo
 48x48 K600 pystykoolaus + 50mm kivivilla, esim. Paroc Extra
 Kantava pystyrunko 48x148 K600 + eriste 150mm kivivilla esim. Paroc Extra
 Tuulensuojakipsilevy 9mm
 Tuuletettava ilmatila min. 30mm
 Tiiliverhous

U-arvo 0,21 W/m²K

YP
 2 x 15mm GFL kipsilevy
 Koolaus 22x100 K300
 Höyrynsulkukalvo
 48x48 K900 koolaus + 50mm kivivilla, esim. Paroc Extra
 Kertopalkit 45x300 K900 + 300mm kivivilla, esim. Paroc Extra
 25mm Hulton runkolevy, tuulensuoja

Kaup.osa/Kylä	Kortteli/Tila	Tontti/Rno	Viranomaisen merkintä
MASIA	61 AINOLA	10:43	
Pyysä rakennustunnus			Korkeus- ja koord. järjestelmä
Rakennustoimenpide		Piirustustaji	No
SANEERAUS		RAKENNEPIIRUSTUS	
Rakennuskohteen nimi ja osoite		Mittakaavat	
NAKKILAN KUNTA		Iv- koheh. purettavat rakenteet leikkaus	1:50
Nakkilan yhteiskoulu		Iv-koneh. katon korotus leikkaus	1:50
Porintie 13		Iv-koneh. yläpohjan tasopiirustus	1:50
29250 Nakkila			
	Suunn.alo	Työnumero	Piir.no
			Muutos
SITOWISE	Isolinnankatu 21 28100 Pori 020 747 6000 www.sitowise.com		
Piirtäjä	Suunnittelija	Tiedostojainti	
PTII	Petteri Tiipio INS AMK		
Tarkastaja	Virttuus/nykkyä		
RSUL	Riku Sulin INS AMK		
		Päiväys	
		6.3.2020	
		RAK 20140	101
			.dwg