



DETALJI

KATTOLAITTEIDEN ASENNUSPERIAATE RAKENNEAINEISESSA PIIPUSSA

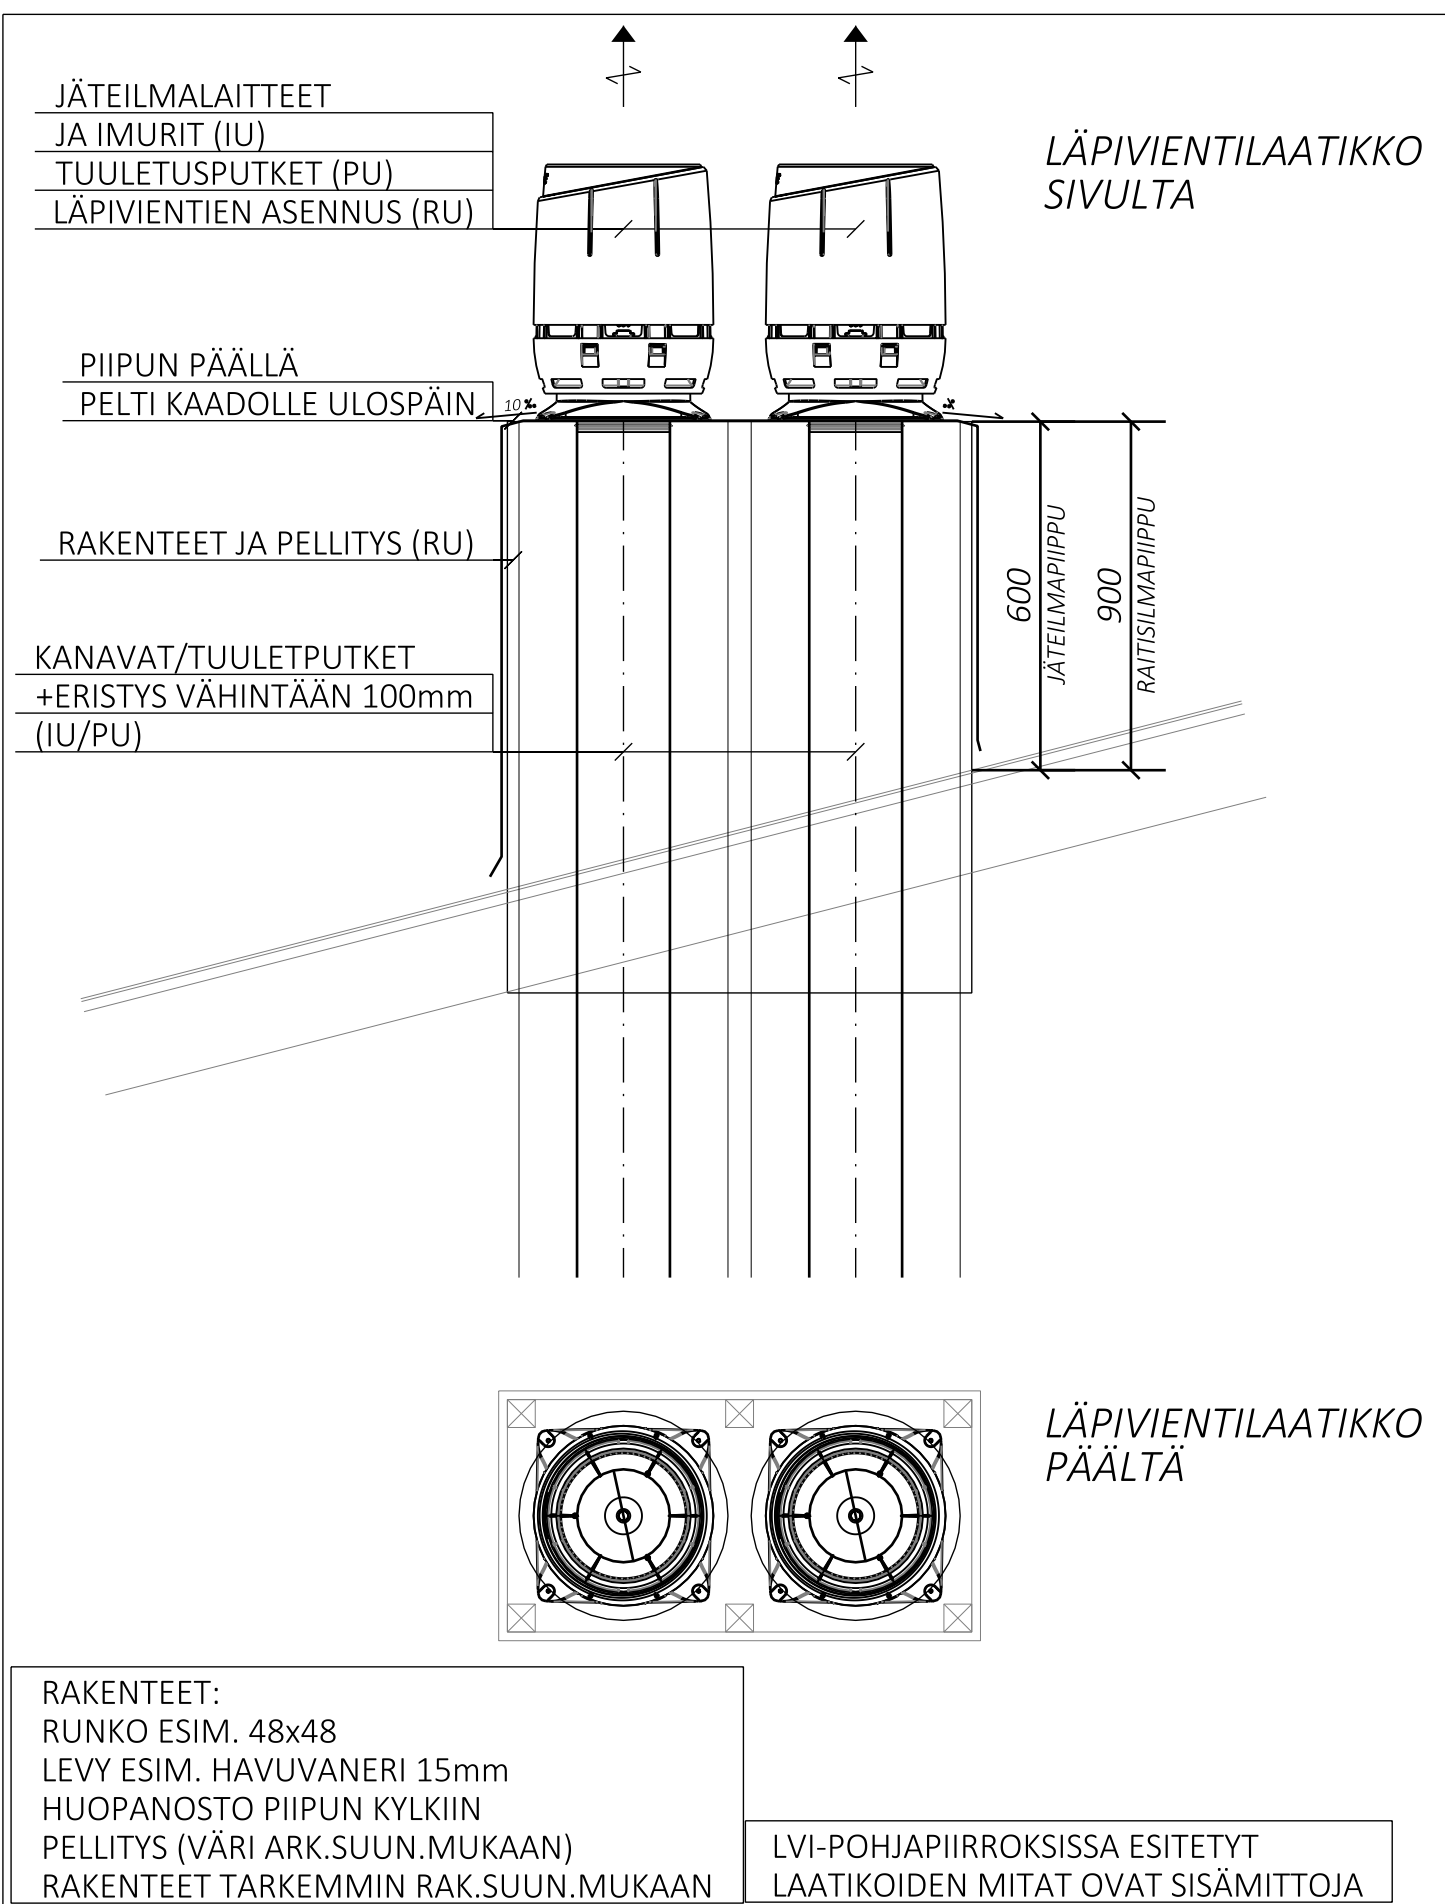


DETALJI

POHJAVIEMÄREIDEN KANNATUS KANTAVAN POHJALAATAN ALLA  
KUN PEITTOSYVYYS ON ALLE 600mm

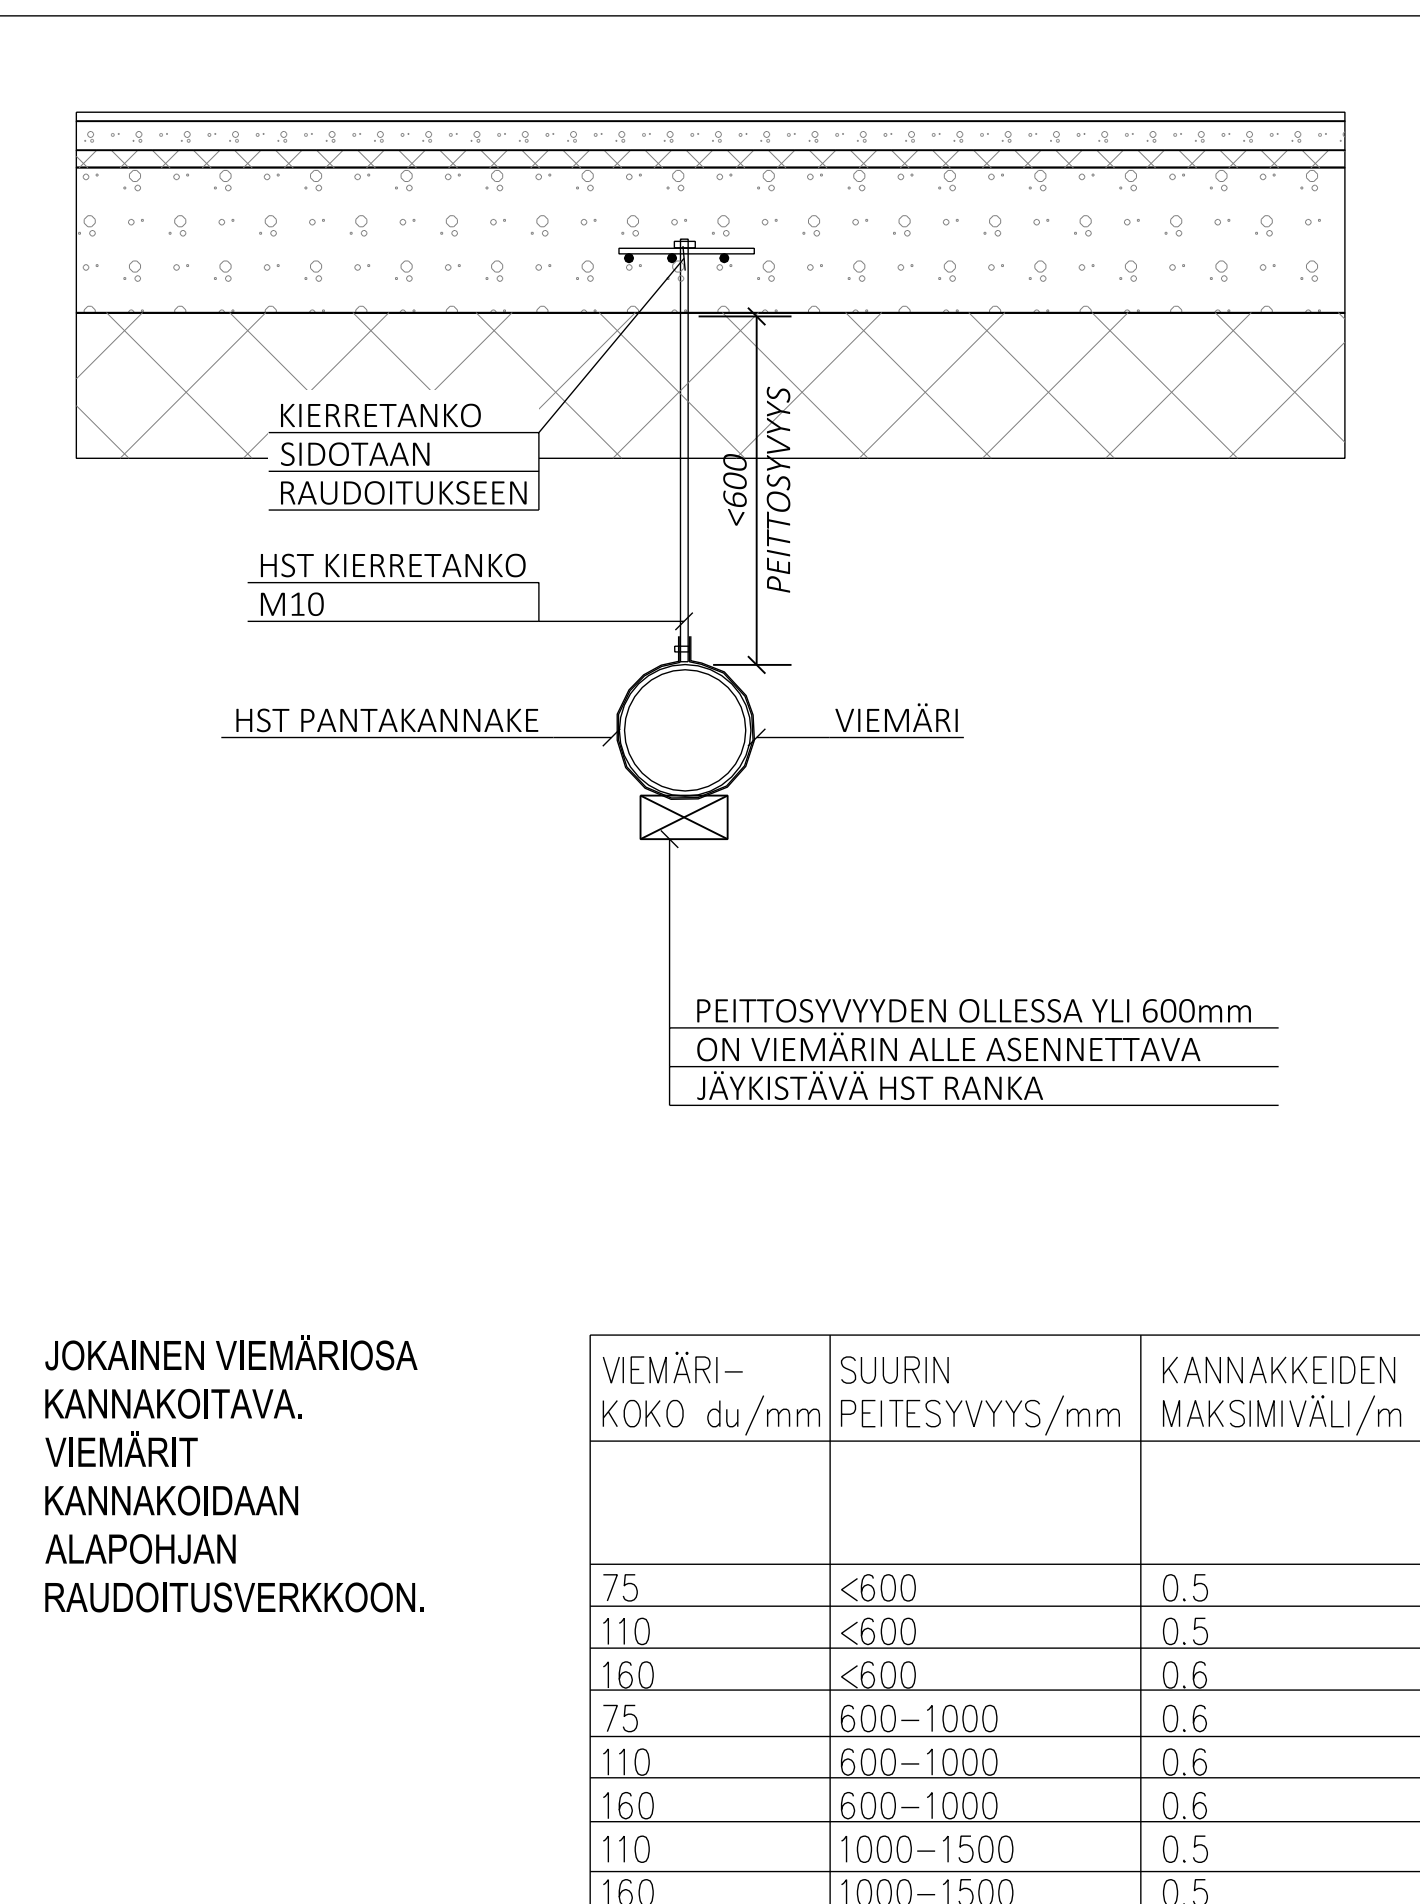

DETALJI

VIEMÄRIN TUONTI ALAPOHJAAN ASENNUSPERIAATE

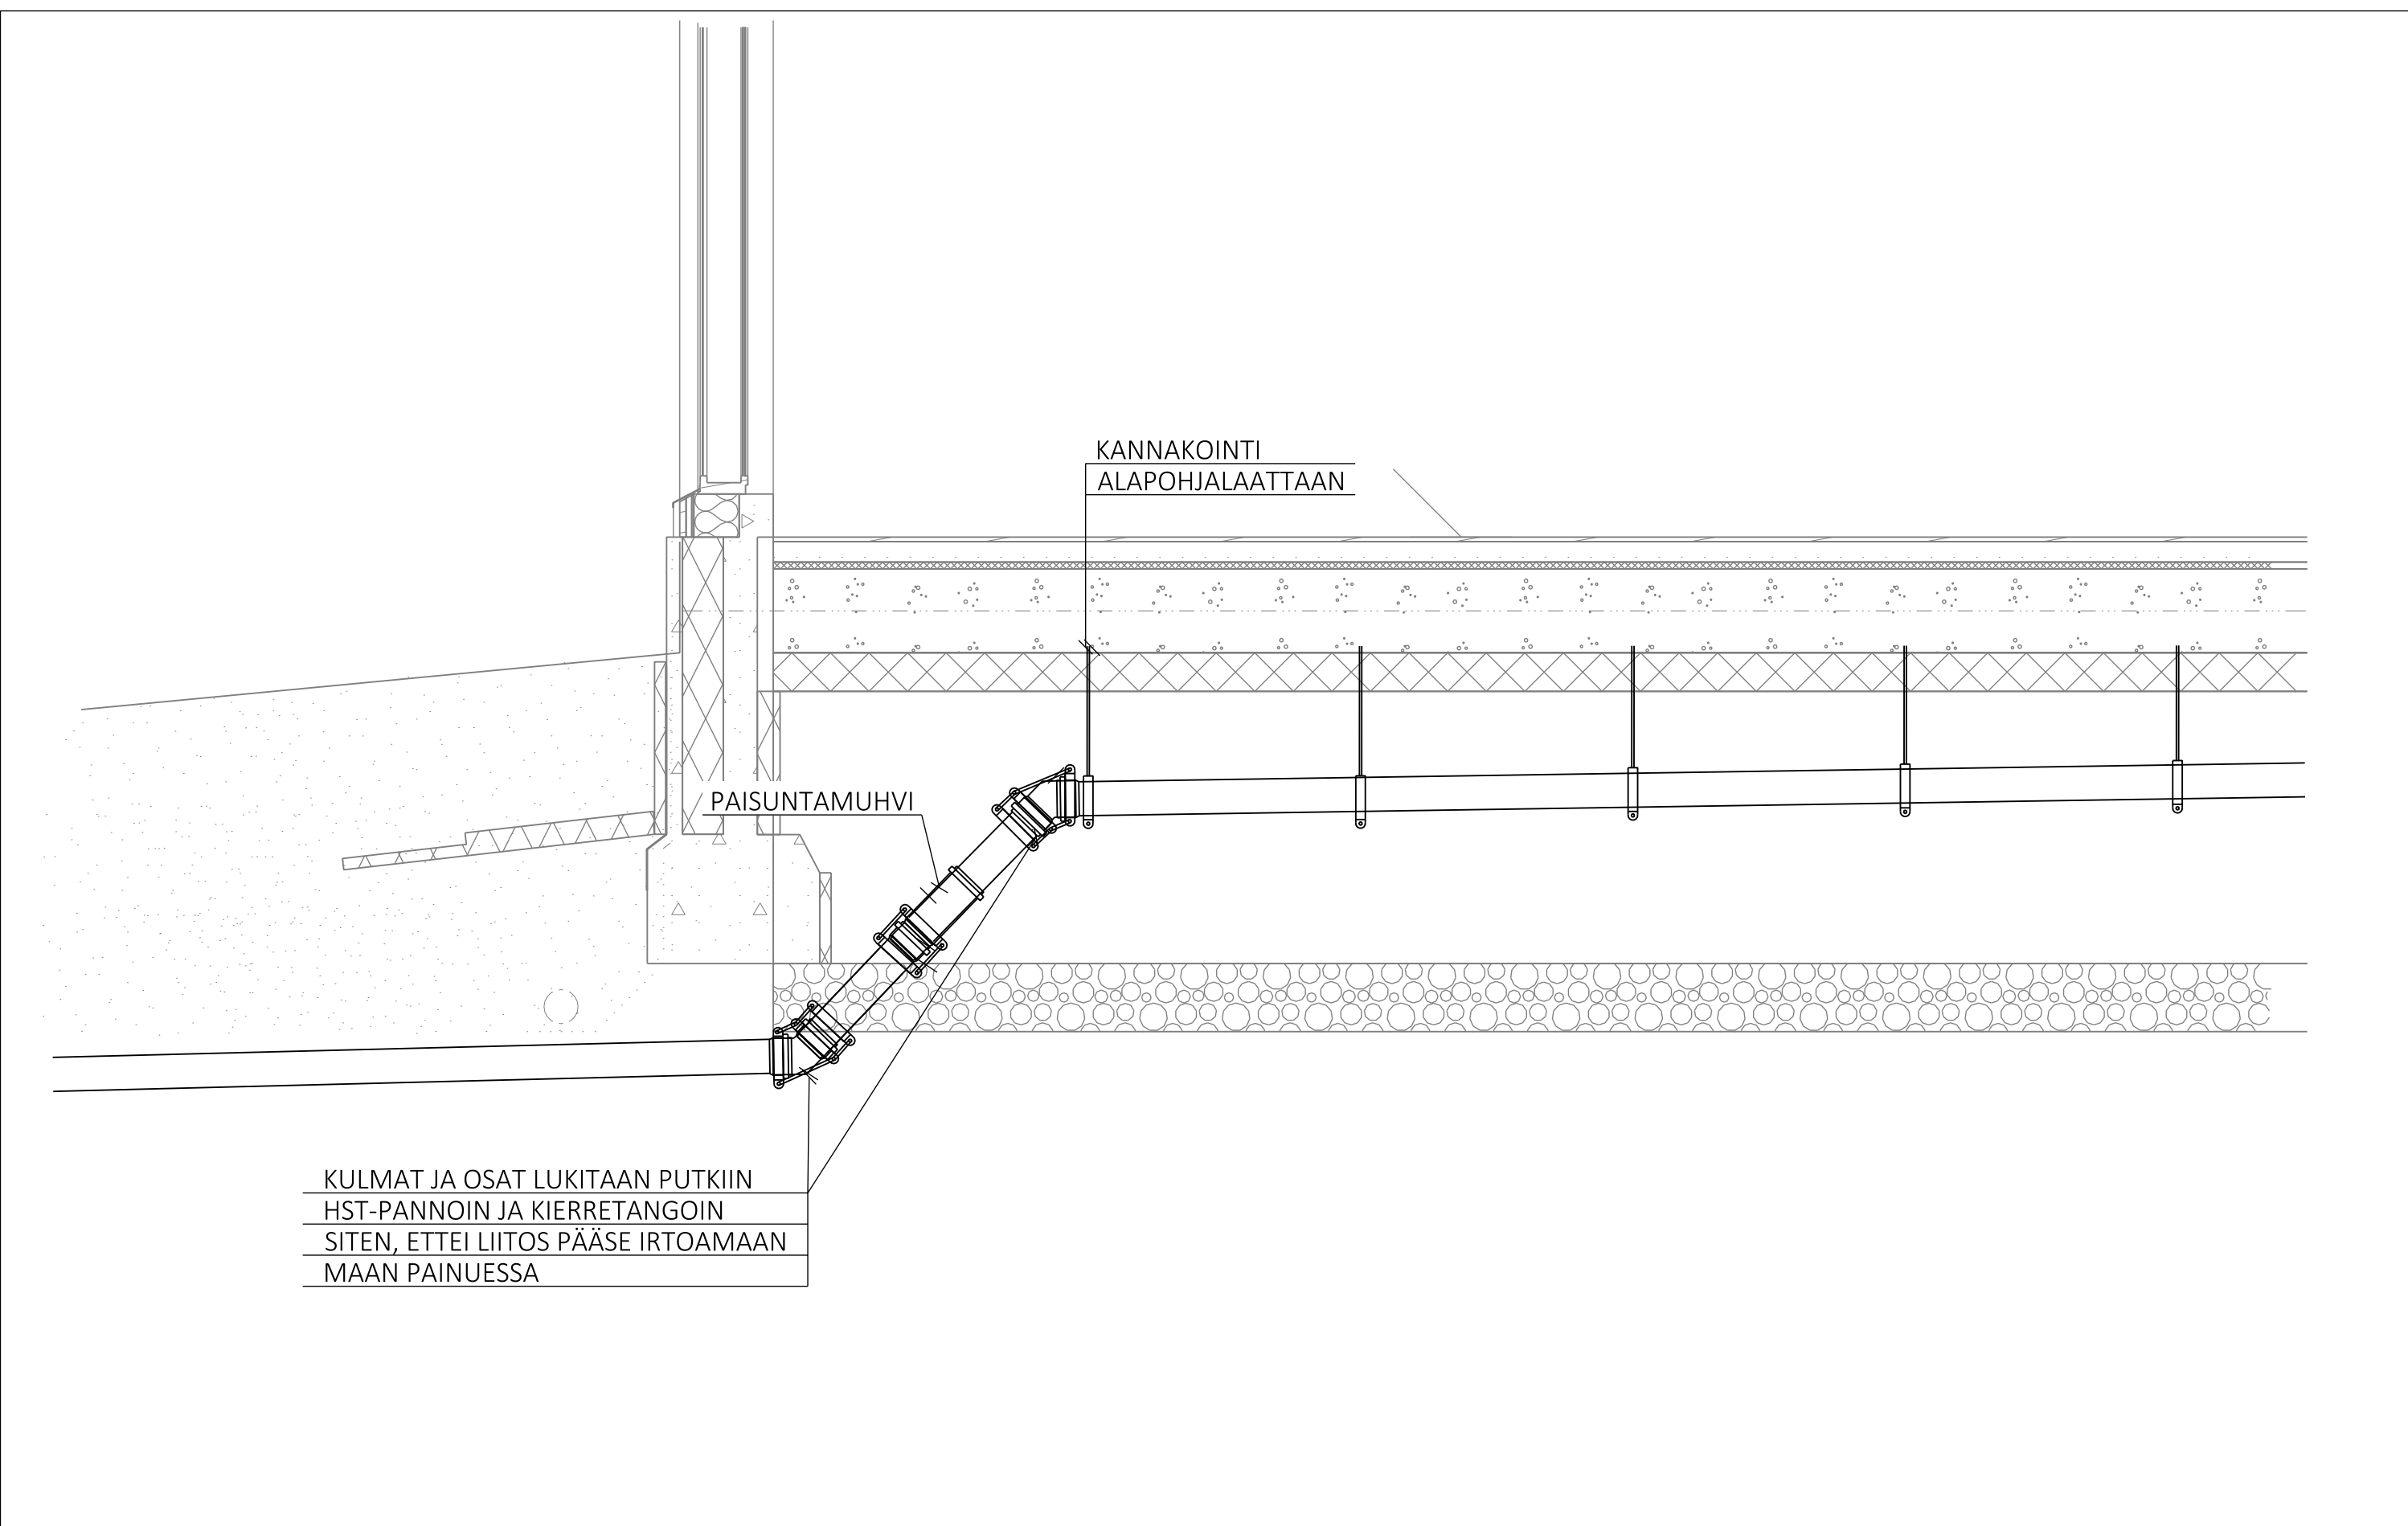

K: OSA/KYLLÄ 88	KORTTELI/TILA 14	TONTTI/N:O 401	VIIRANOMASTEN ARKISTOMERKINTÖJÄ VARTEN
RAKENNUSLOMPPU LAAJENNUS	PIIRUSTUSLAJI LVI-LAITTEET	JUOKS. N:O	
RAKENNUSKOHTIEN NIMI JA Osoite ALAVIESKAN PALOASEMA PESUHALLI LAAJENNUS VIRINTIE 7 85200 ALAVIESKA	PIIRUSTUKSEN SISÄLTÖ DETALJIT	MITTAKAAVAT	
SUUNN. TR	PIIRT. TR	SUUNNITTELUALA, TYÖN NUMERO JA PIIRUSTUKSEN NUMERO	MUUTOS
YHT.HILO TARK.	PVM 19.6.2023	LVI 23089 003	
ALLEKIRJ. TOPIAS RANTALA	Topias Rantala, LVI-ins. (AMK) puh.040 756 7041	TILAUKSEN N:O	