



1:100 / 1:100

A-A Maaleikkaus

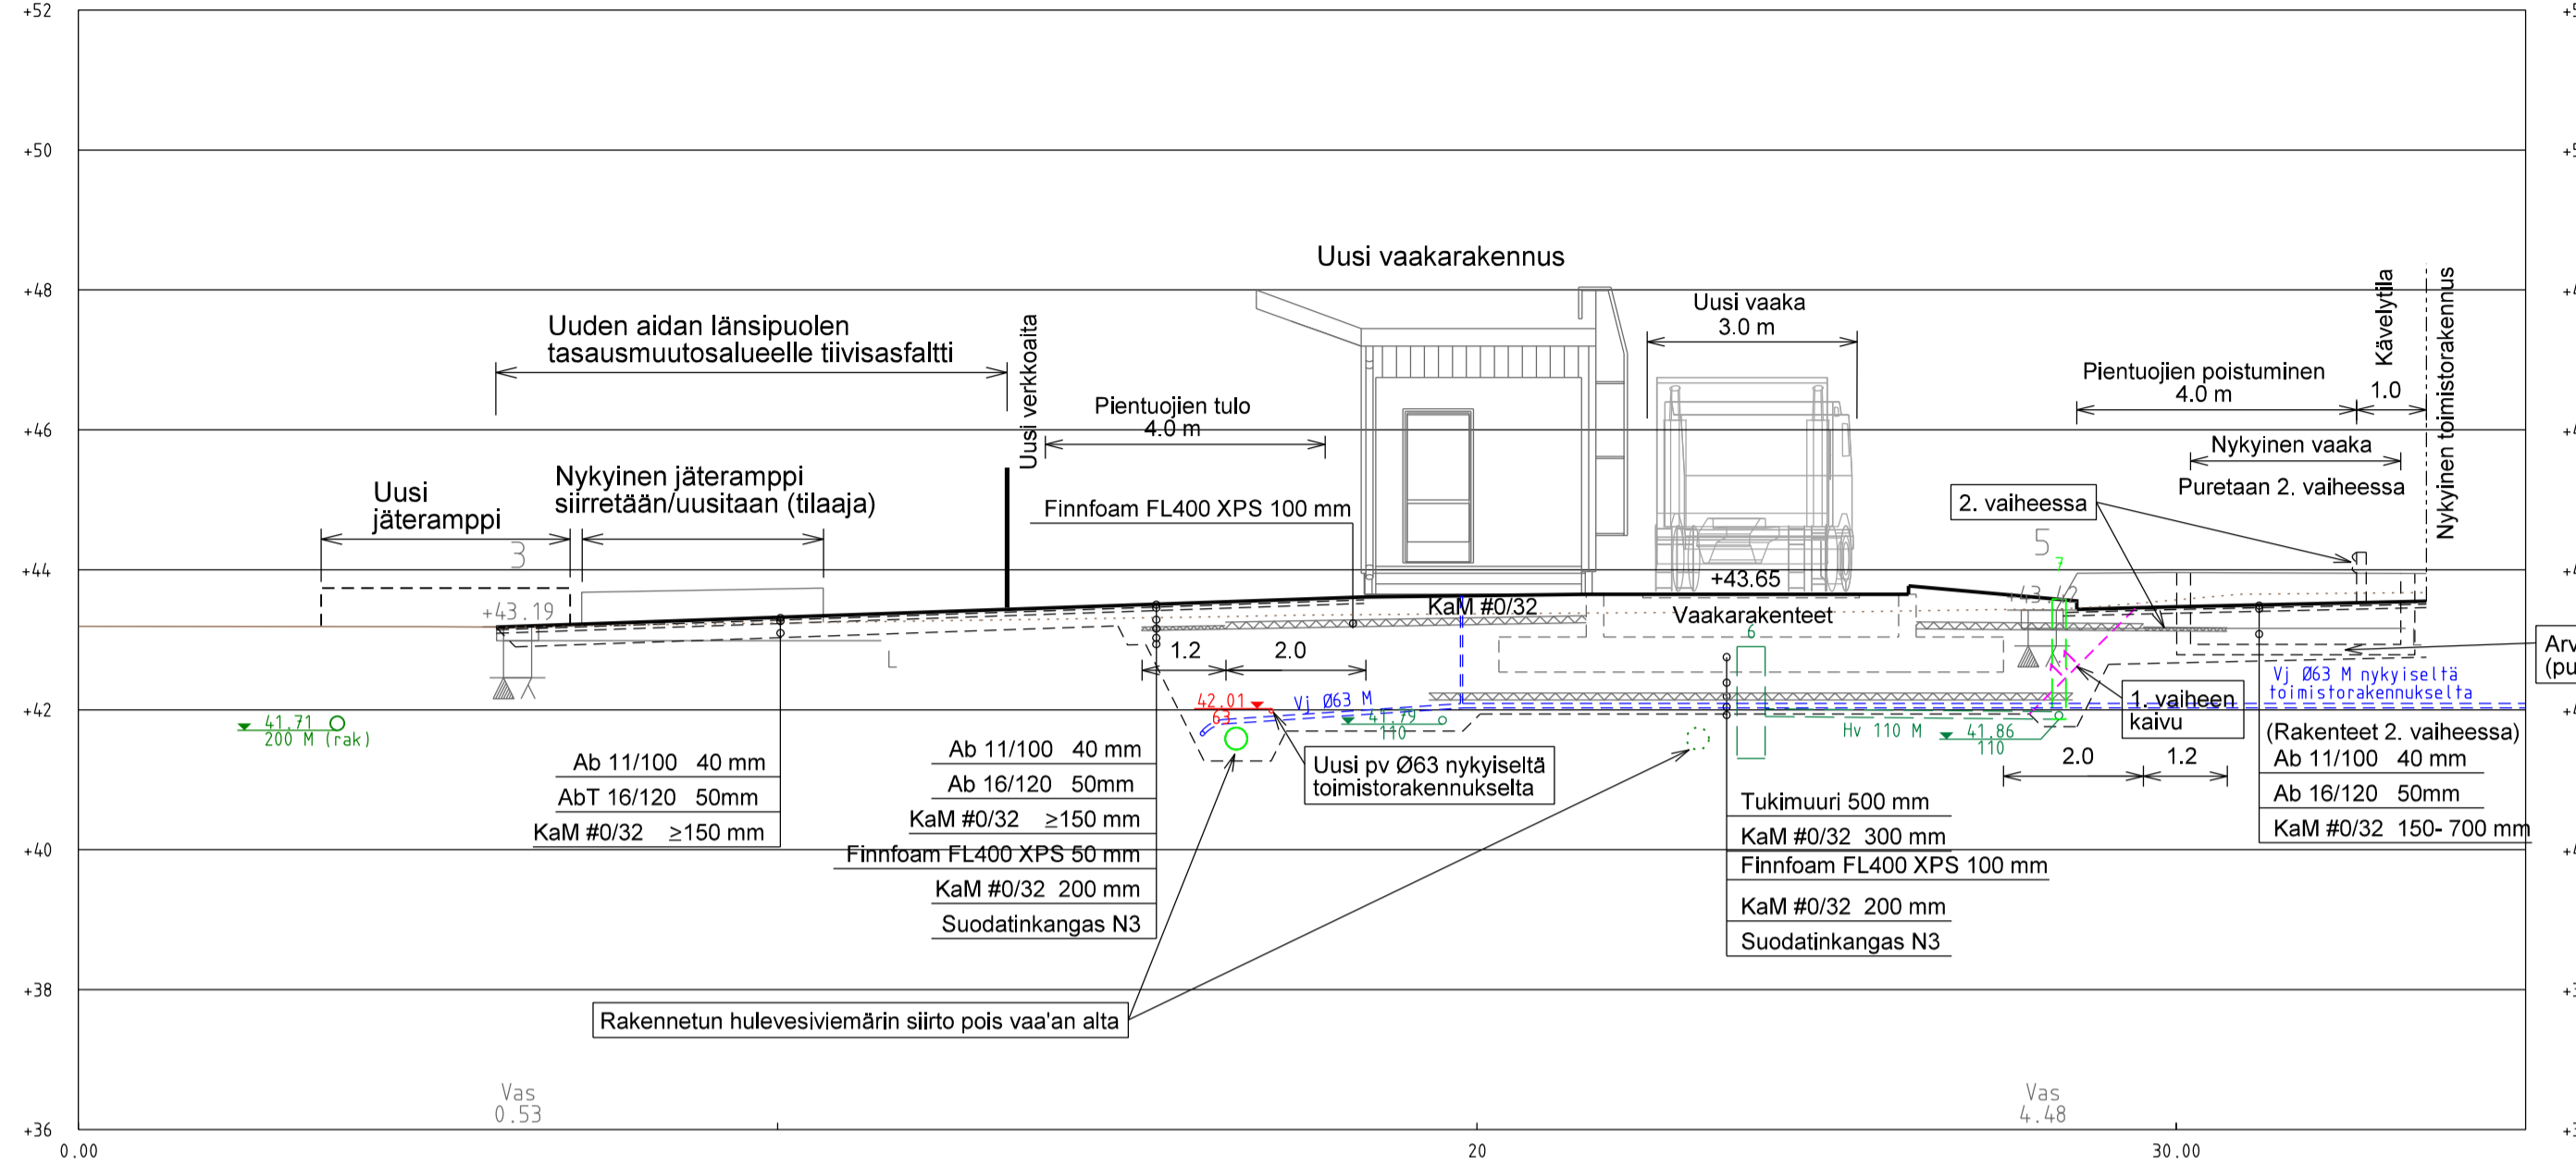

1:100 / 1:100

A-A Louhinta

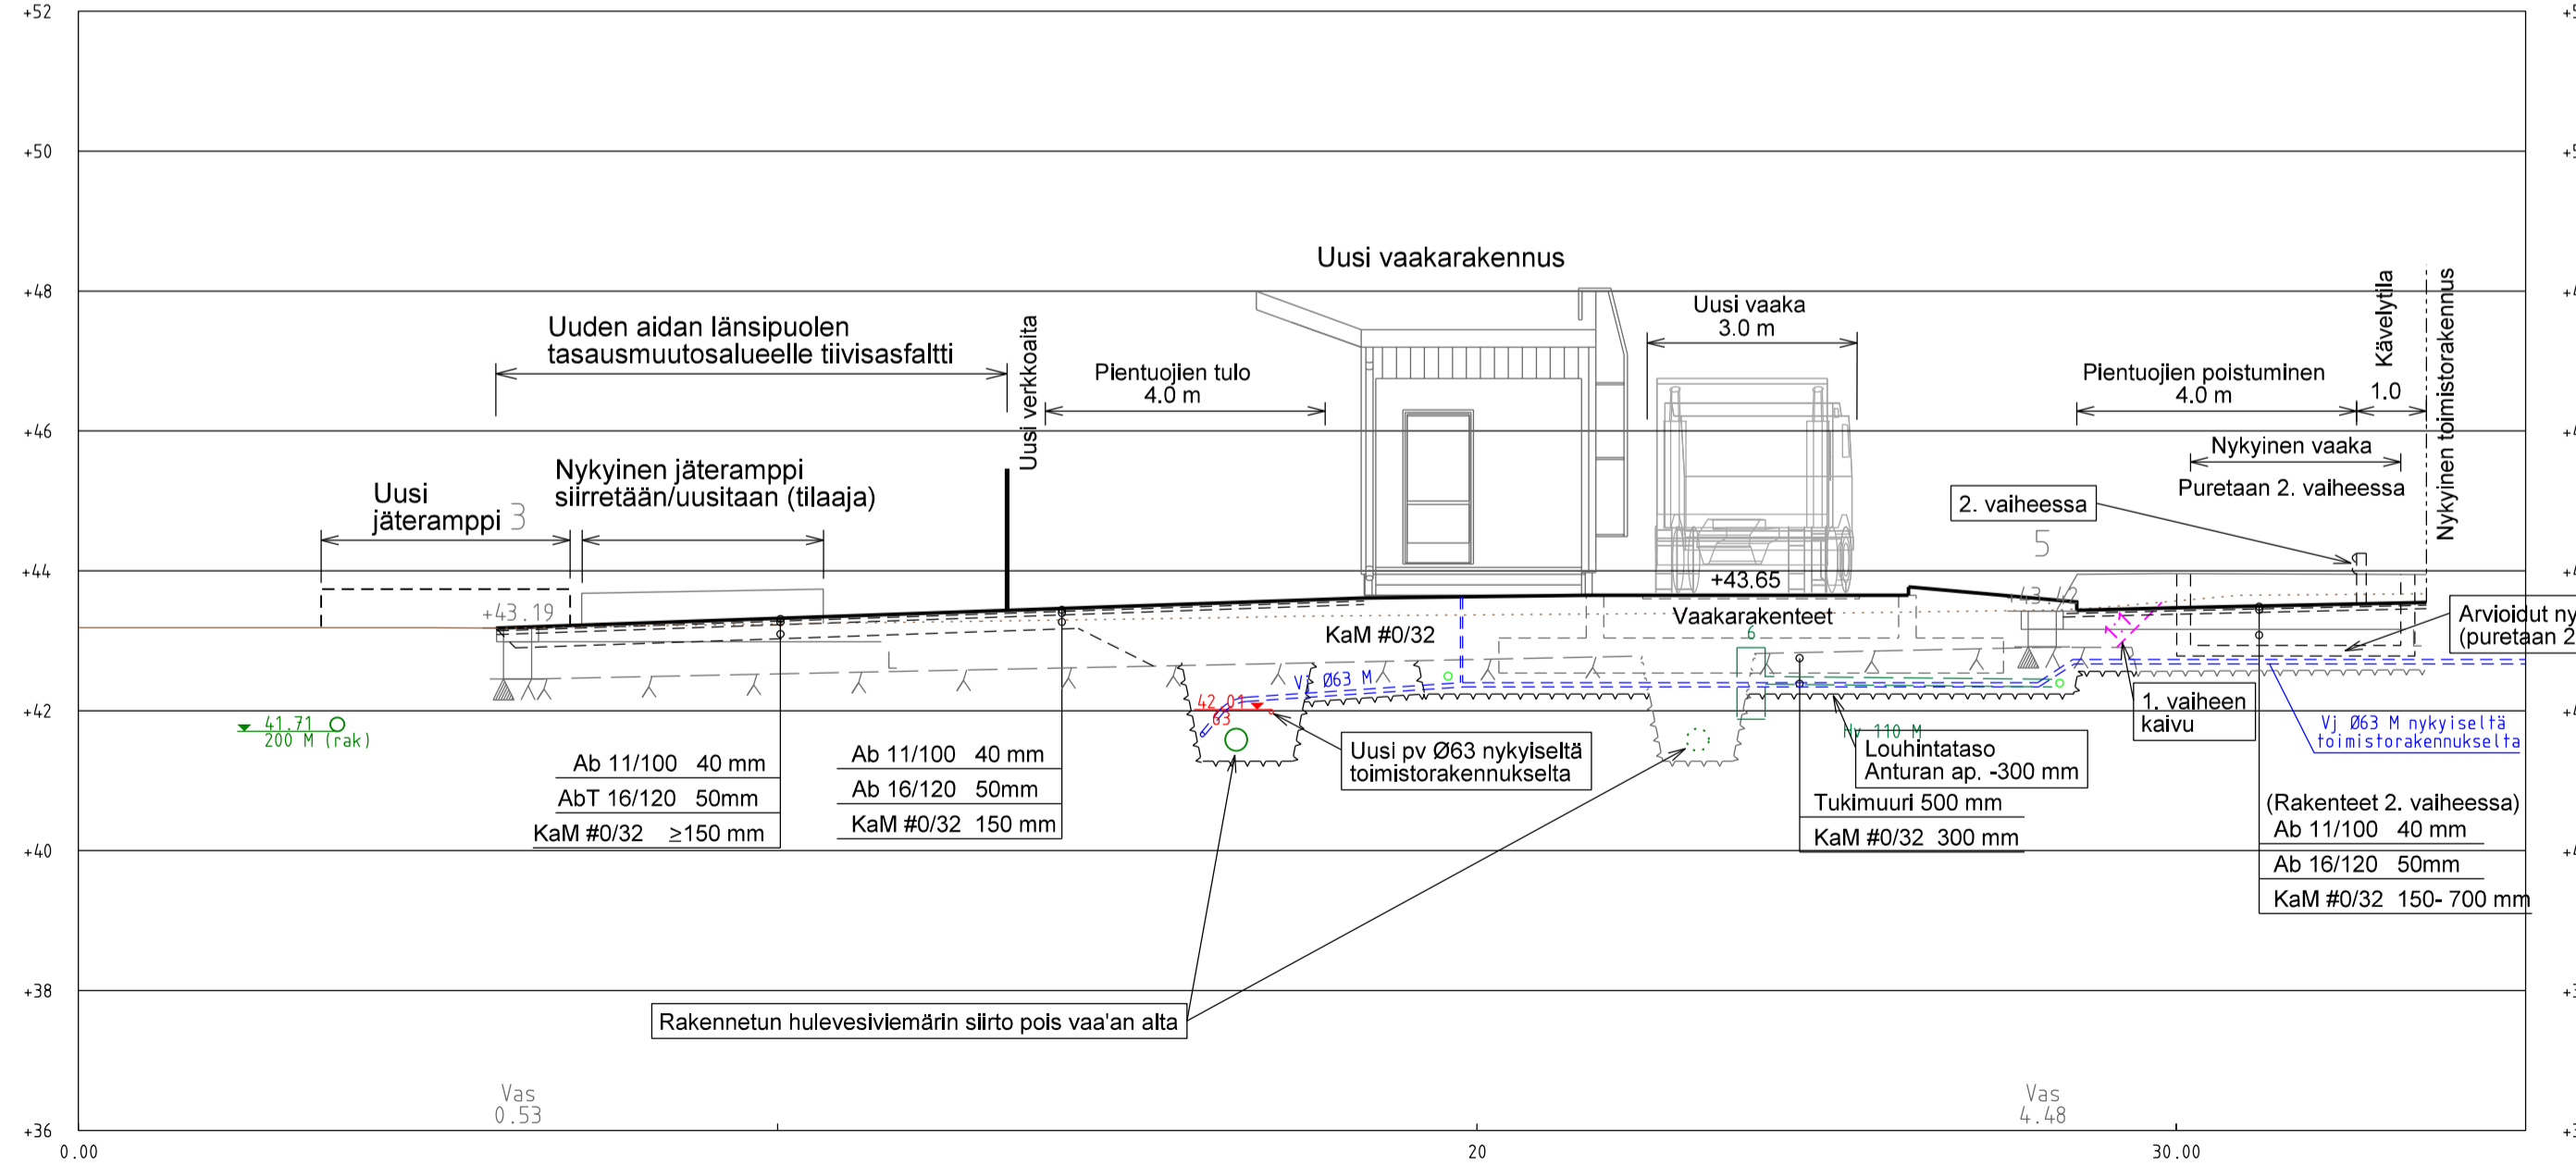

Koord. ja korkeusjärj. GK26, N60

Tunn.	Lukum.	Muutos	Nimim.	Päiväys
Tark.			Pvm.	
K.osa/kylä	Kortteli/Tila	Tontti/Rek.nro	Viranomaisen arkistointimerkintöjä varten	
Rakennustoimenpide			Piirustuslaji	Juoks.nro
Tilaaaja, suunnittelukohteen nimi ja osoite			Piirustuksen sisältö	Mittakaavat
ROSK'N ROLL OY AB MÖMOSSENIN JÄTEASEMA VASTAANOTTOALUE JA VAAKA			TYYPIPOIKKILEIKKAUKSET 1:100	
 AF PÖYRY Itkonniemenkatu 13, 70500 KUOPIO Puh. 010 33 11			Suun. JT Piirt. JT Pvm. 03.02.2021	Työn ja piirustuksen n:o Muutos
HYV. TARK.			101007616-009-100	