## SALAOJAPIIRUSTUS
1:100

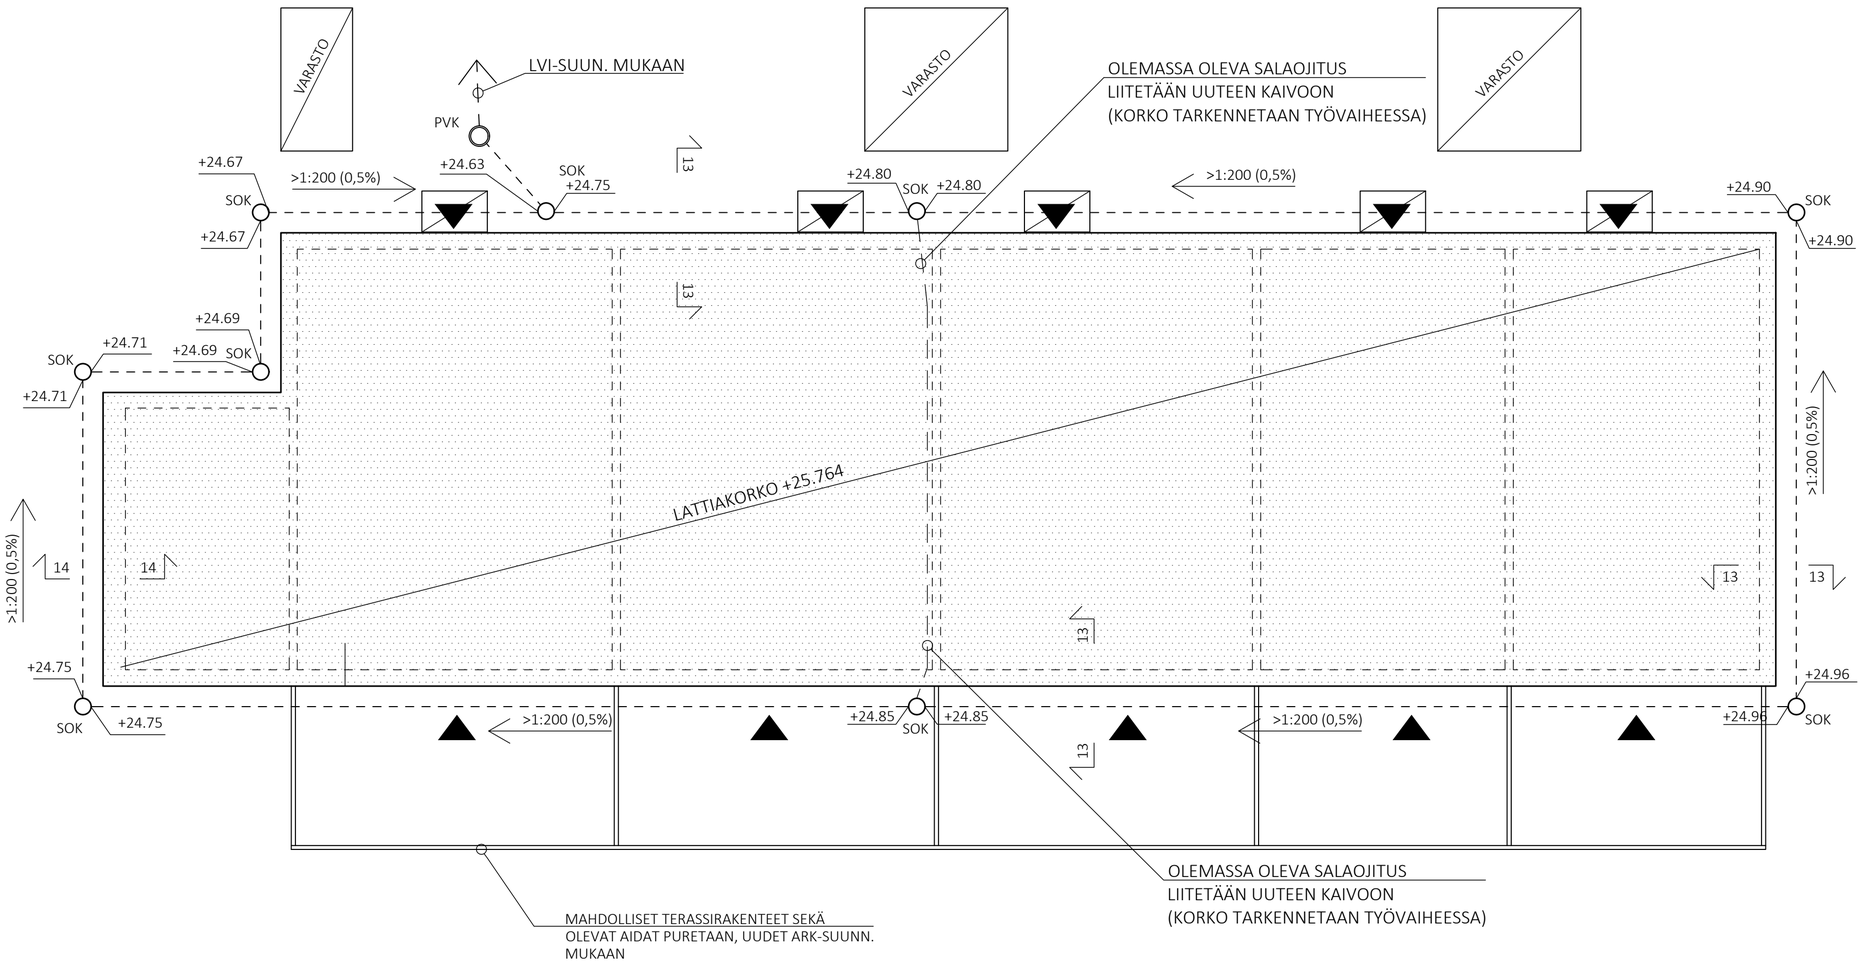


## RAKENNELEIKKAUS 13-13
## ISTUTUSALUEIDEN PERIAATE
1:20

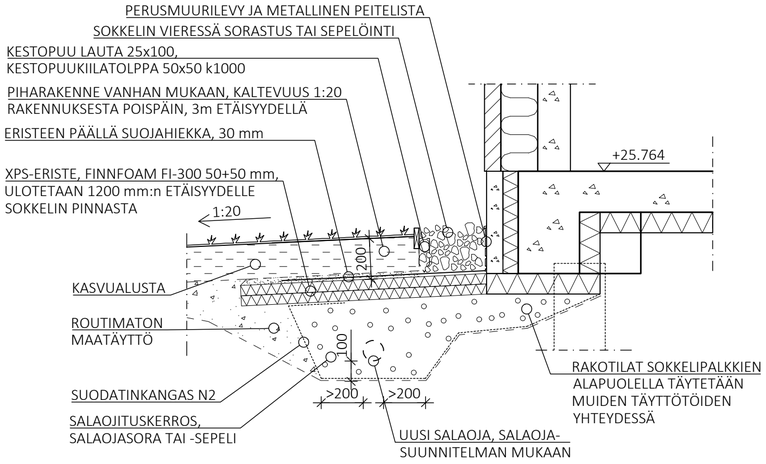


## RAKENNELEIKKAUS 14-14
## PIHA-ALUEIDEN PERIAATE
1:20

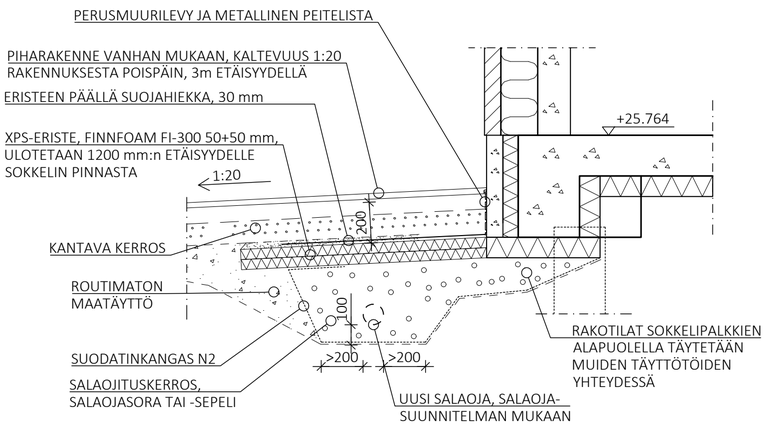


>1:200 (0,5%) SALAOJAN VÄHIMMÄISKALTEVUUS

SALAOJAPUTKI SN8 PP 110/95

+00.00 SOK +00.00 UUSI MUOVINEN TELESKOOPILLINEN SALAOJAKAIVO KORKOINEEN D315/400, SAKKAPESÄ VÄHINTÄÄN 200 mm VALURAUTAKANSI 25T TAI LIIKENNÖIDYILLÄ ALUEILLA 40T

SISÄÄNKÄYNTI RAKENNUKSEEN

MAANRAKENNUSTYÖT:
URAKKALASKENNASSA KAIVUUSYVYYKSIÄ ARVIOIDAAN PIIRUSTUKSESSA MÄÄRITETTYJEN SALAOJAPUTKIEN KORKOJEN AVULLA.
MAA-AINES POISTETAAN KAUTTAALTAAN SOKKELIVIERUSTALTA PERUSTUSANTURAN TAI SOKKELIRAKENTEEN ALAPINTAAN SAAKKA.
KALLIONVARAISELTA PERUSTUSOSALTA MAA-AINES POISTETAAN KOKONAAN KALLION PINNALTA SOKKELIVIERUSTALTA.
TÄYTTÖ- JA SALAOJAJÄRJESTELMÄN ASENNUSTÖITÄ EI SAA ALOITTAA ENNEN KUIN SUUNNITTELIJA JA TILAAJA ON TARKASTANUT JA TODENNUT NIIDEN RAKENNETTAVUUDEN JA MÄÄRÄNNYT LOPULLISET SALAOJAKOROT.

ROUTASUOJAUS:
ROUTASUOJAUS RAKENNELEIKKAUKSEN JA TYÖSELOSTUKSEN MUKAAN ASENNUSOHJEET RT 81-10590

PERUSTUSPIIRUSTUS JA ESITETYT KOROT PERUSTUVAT ALKUPERÄISIIN PIIRUSTUKSIIN. KAIKKI KOROT TULEE TARKISTAA TYÖMAALLA.

LOPULLINEN SALAOJAN SIJAINTI JA KORKEUSASEMA TARKENNETAAN TYÖVAIHEESSA. URAKOITSIJA VAAITSEE PIHA-ALUEEN JA ANTURAN ALAPINNAN ENNEN LOPULLISTEN KALLISTUSTEN JA KAIVOKORKOJEN MÄÄRITTÄMISTÄ.

URAKOITSIJA JÄRJESTÄÄ KATSELMUKSEN RAKENNUTTAJAN EDUSTAJIEN KANSSA KAIVUTÖIDEN JÄLKEEN JA HYVÄKSYTTÄÄ SALAOJAJÄRJESTELMÄN ASENNUSTYÖT.

URAKOITSIJA VASTAA OLEVIEN RAKENTEIDEN TARKEMITTAUKSESTA.

**TALO A: 101602155V**
**TALO B: 101602156W**
**TALO C: 101602157X**
**TALO D: 101602158Y**
**TALO E: 1016021590**
**TALO F: 1016021601**
**TALO G: 1016021612**

| Kaup.osa/Kylä | Kortteli/Tila | Tontti/Rno | Viranomaisen merkintöjä |
|---|---|---|---|
| 25 | 28 | 1 | |
| Pysyvä rakennustunnus | | | Korkeus- ja koord. järjestelmä: N2000 |
| Rakennustoimenpide: KUIVATUSKORJAUS | | | Piirustuslaji: RAKENNEPIIRUSTUS (No) |
| Rakennuskohteen nimi ja osoite: TVT ASUNNOT OY, VAALANTIE 29 SALAOJIEN UUSIMINEN<br>VAALANTIE 29<br>20750 TURKU | | | Piirustuksen sisältö / Mittakaavat:<br>TALO G<br>SALAOJASUUNNITELMA 1:100<br>PERUSMUURILEIKKAUKSET 1:20 |
| SITOWISE Helsinginkatu 15 20500 Turku 020 747 6000 www.sitowise.com | | | Suunn.ala: RAK · Työnumero: K22471 · Piir.no: 3160 · Muutos |
| Piirtäjä: TOLL | Suunnittelija: Jani Myllyniemi, Ins. AMK | | Tiedostosijainti: V:\Talo\KOR\LansiPohjoinen\22\K22471 Vaalantie 29 kuivatusko\03 Projektityo\RAK |
| Tarkastaja: JRAJ | Vast.suun/Hyväksyjä: Jarno Rjakallio, Ins. AMK | | Päiväys: 29.4.2022 · Tiedosto: RAK-3100.dwg |