



YLÄPOHJA

1:50

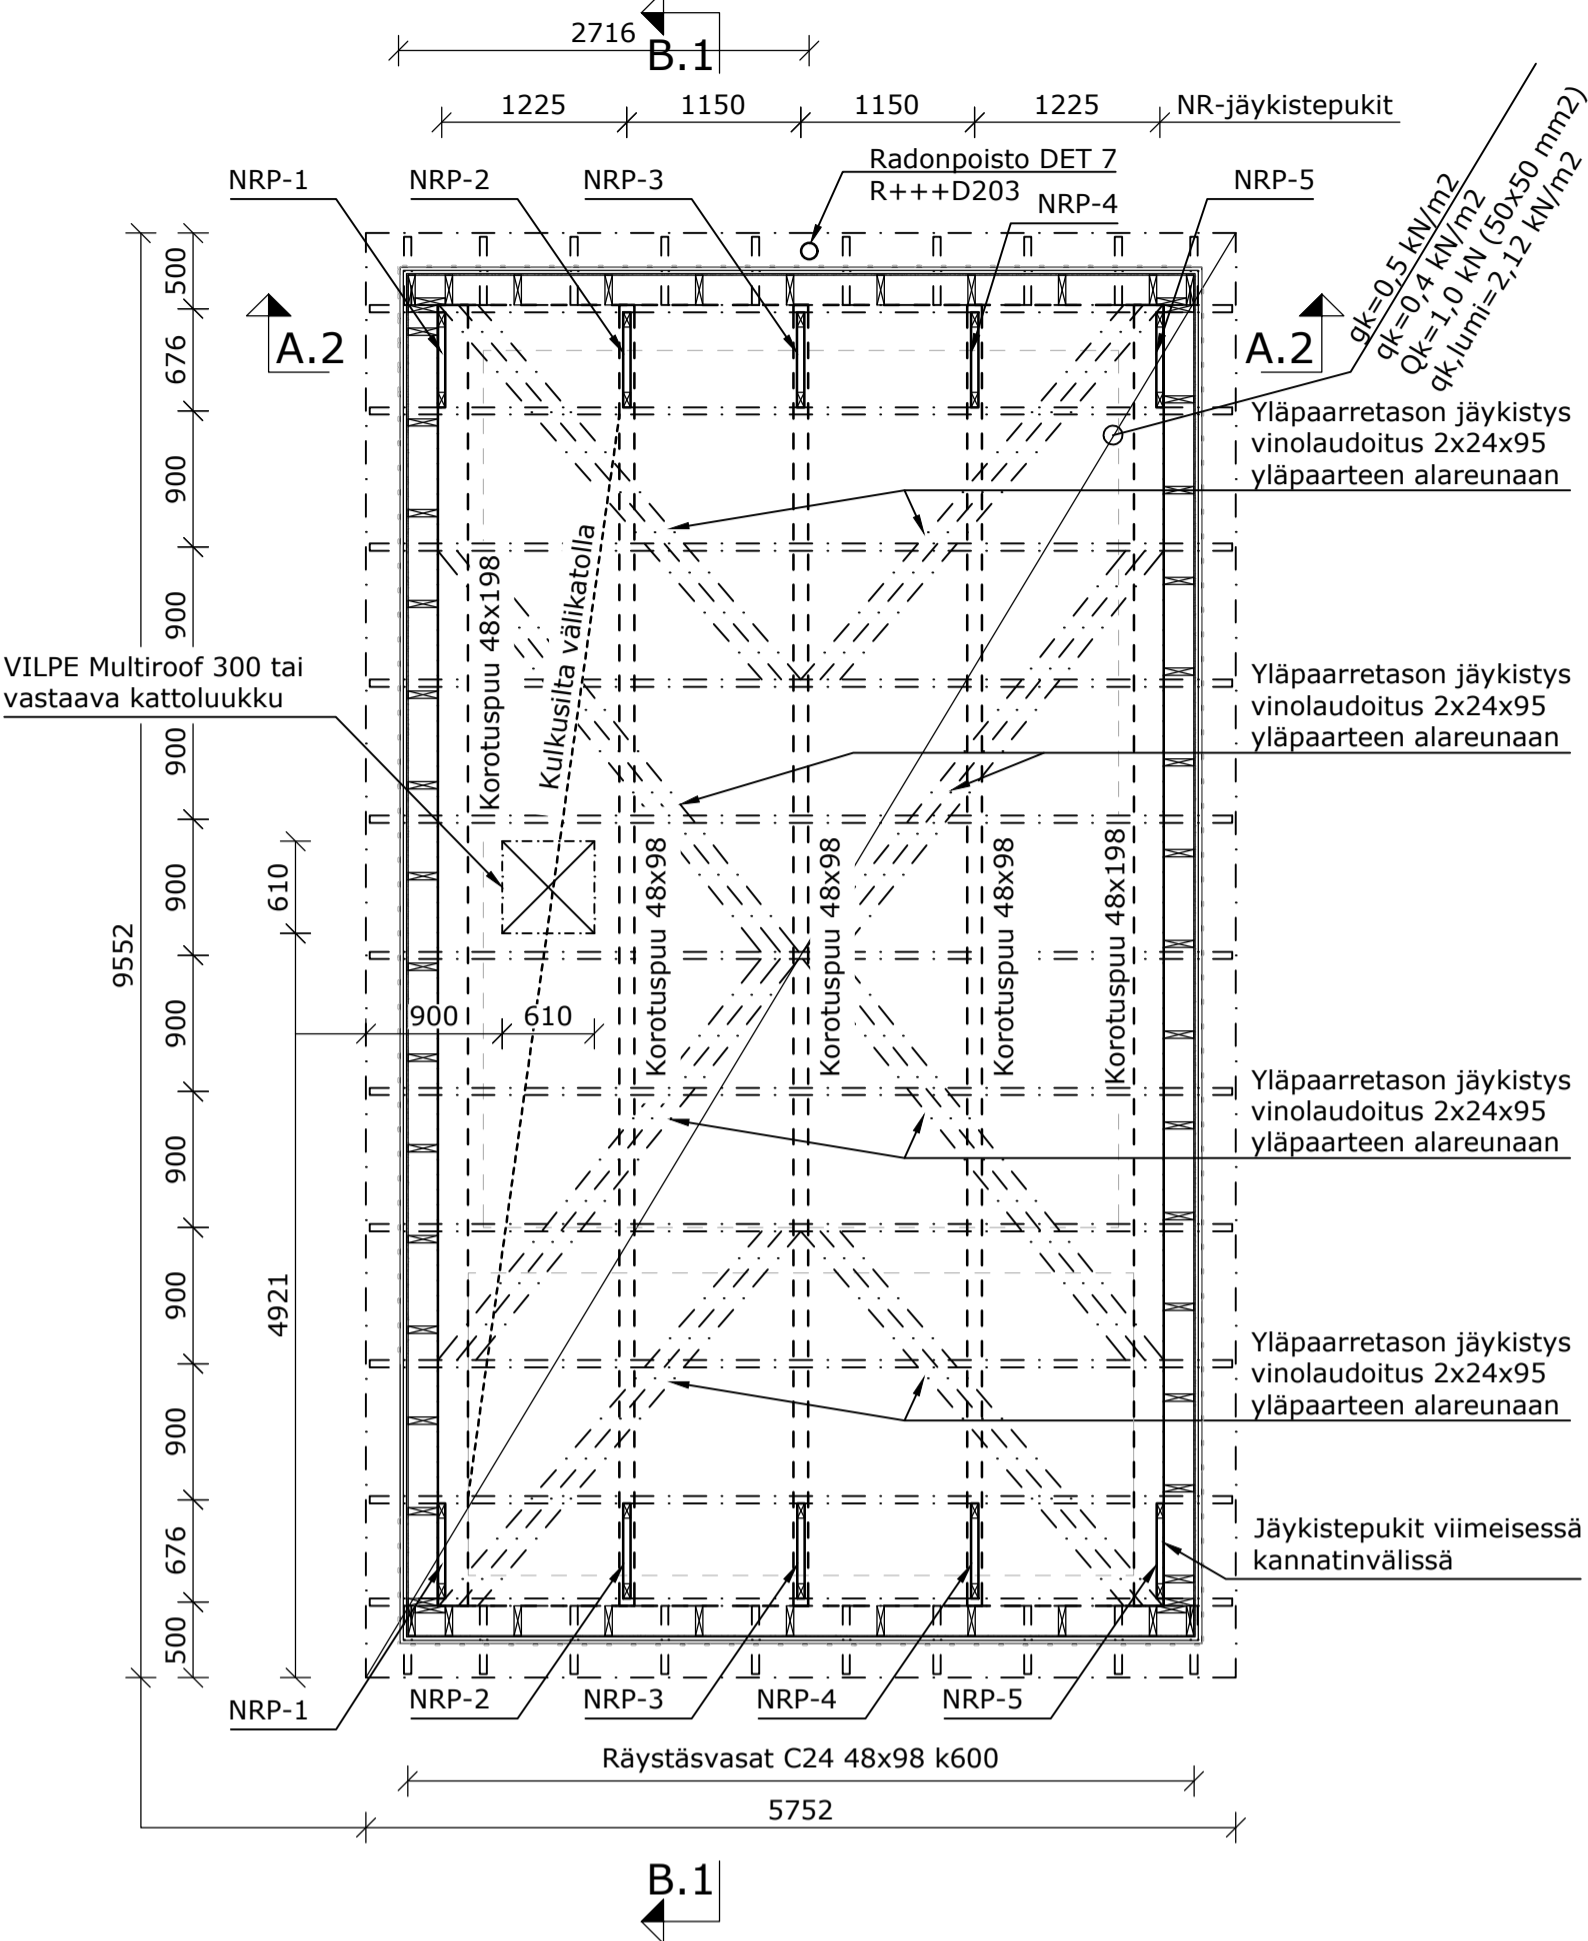


LEIKKAUS A.2 - A.2

1:20

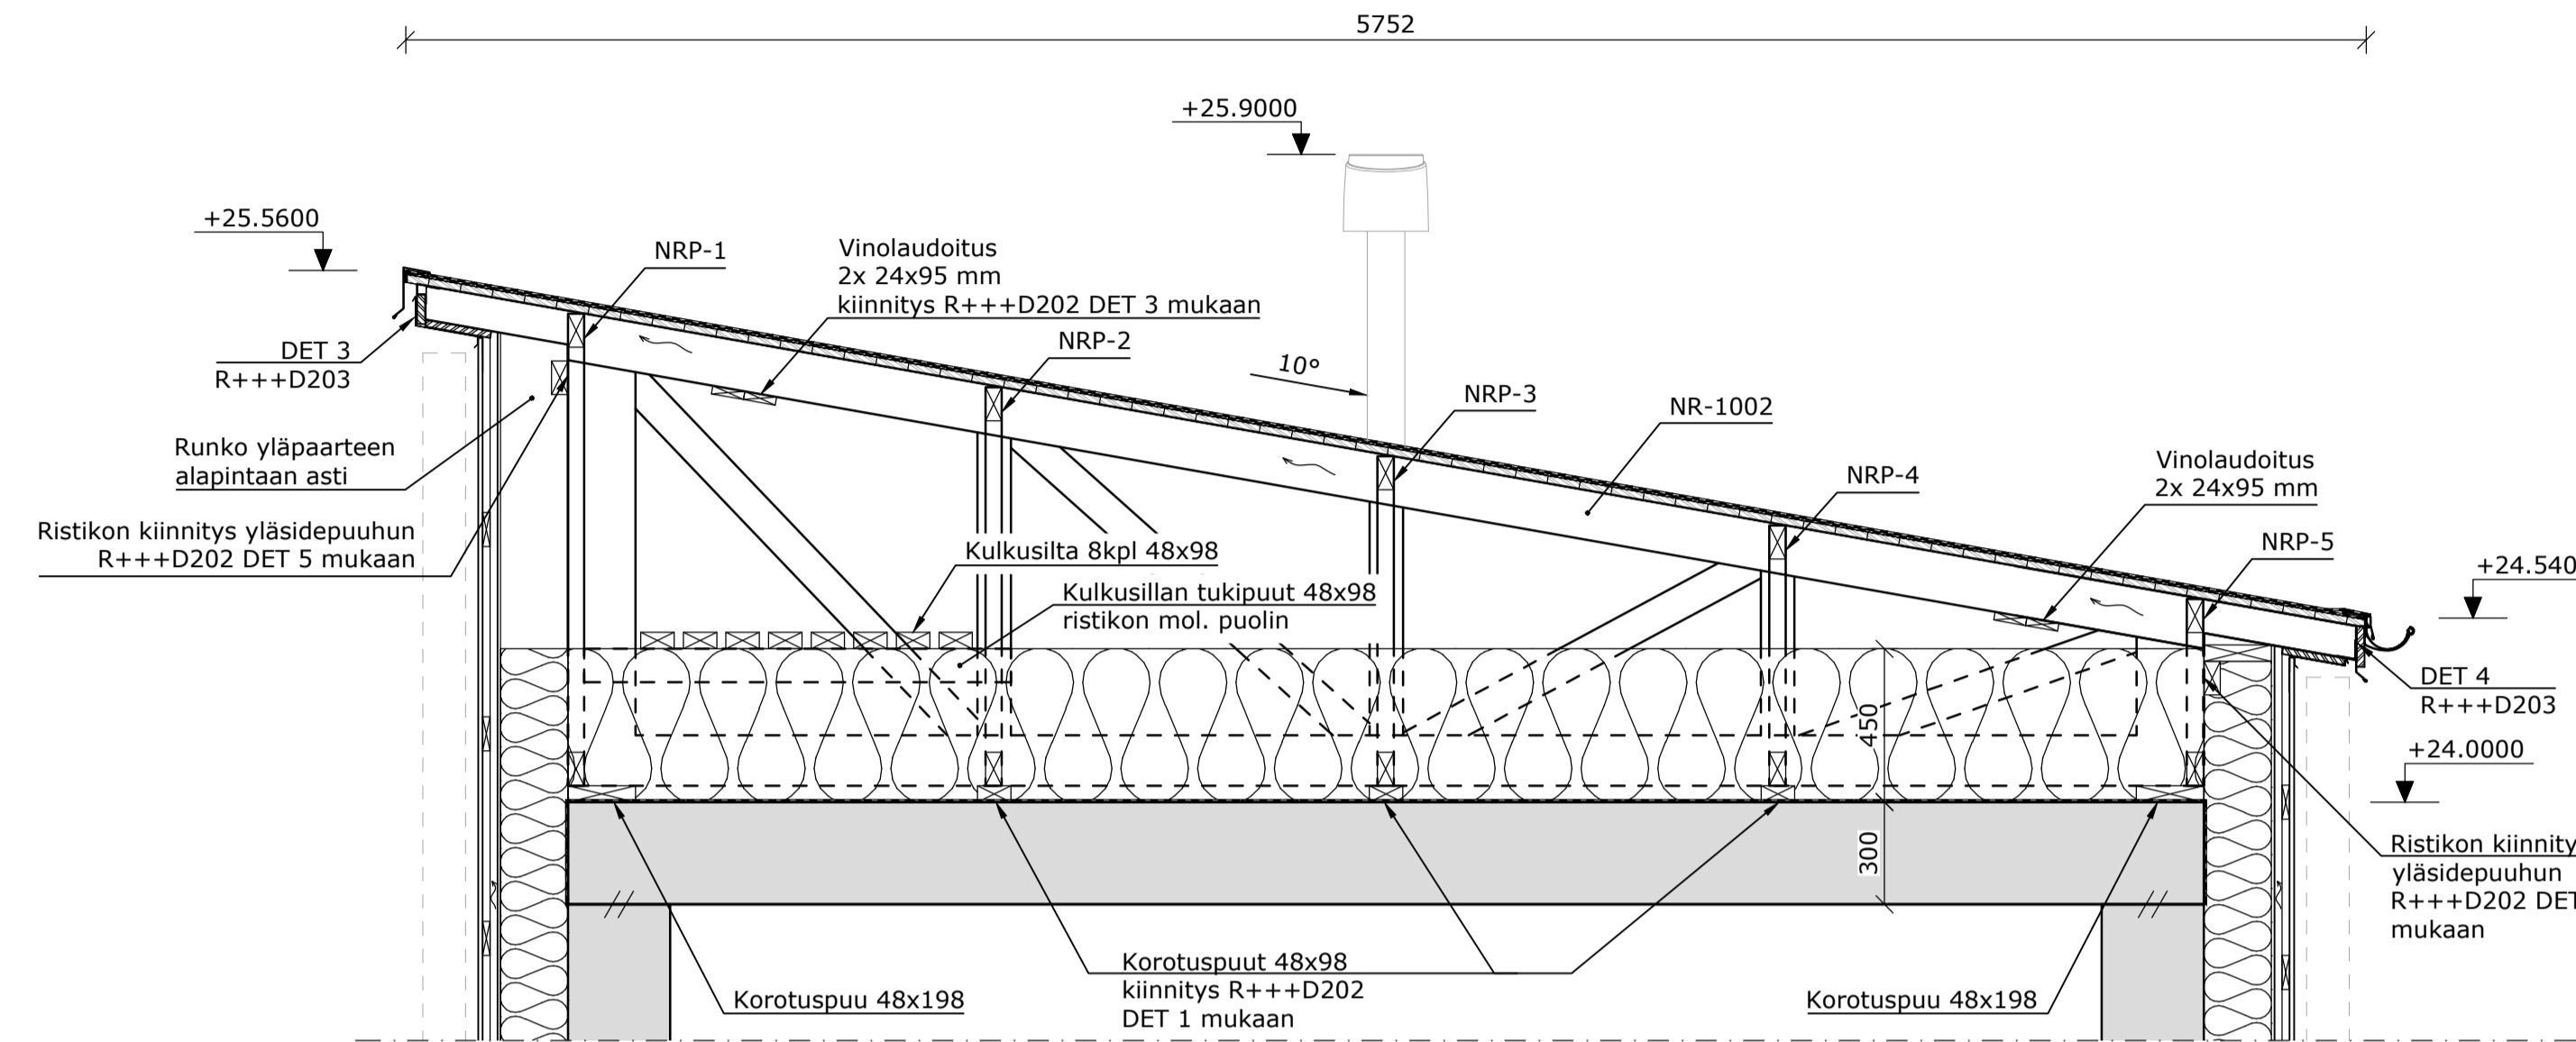

LEIKKAUS B.1 - B.1

1:20

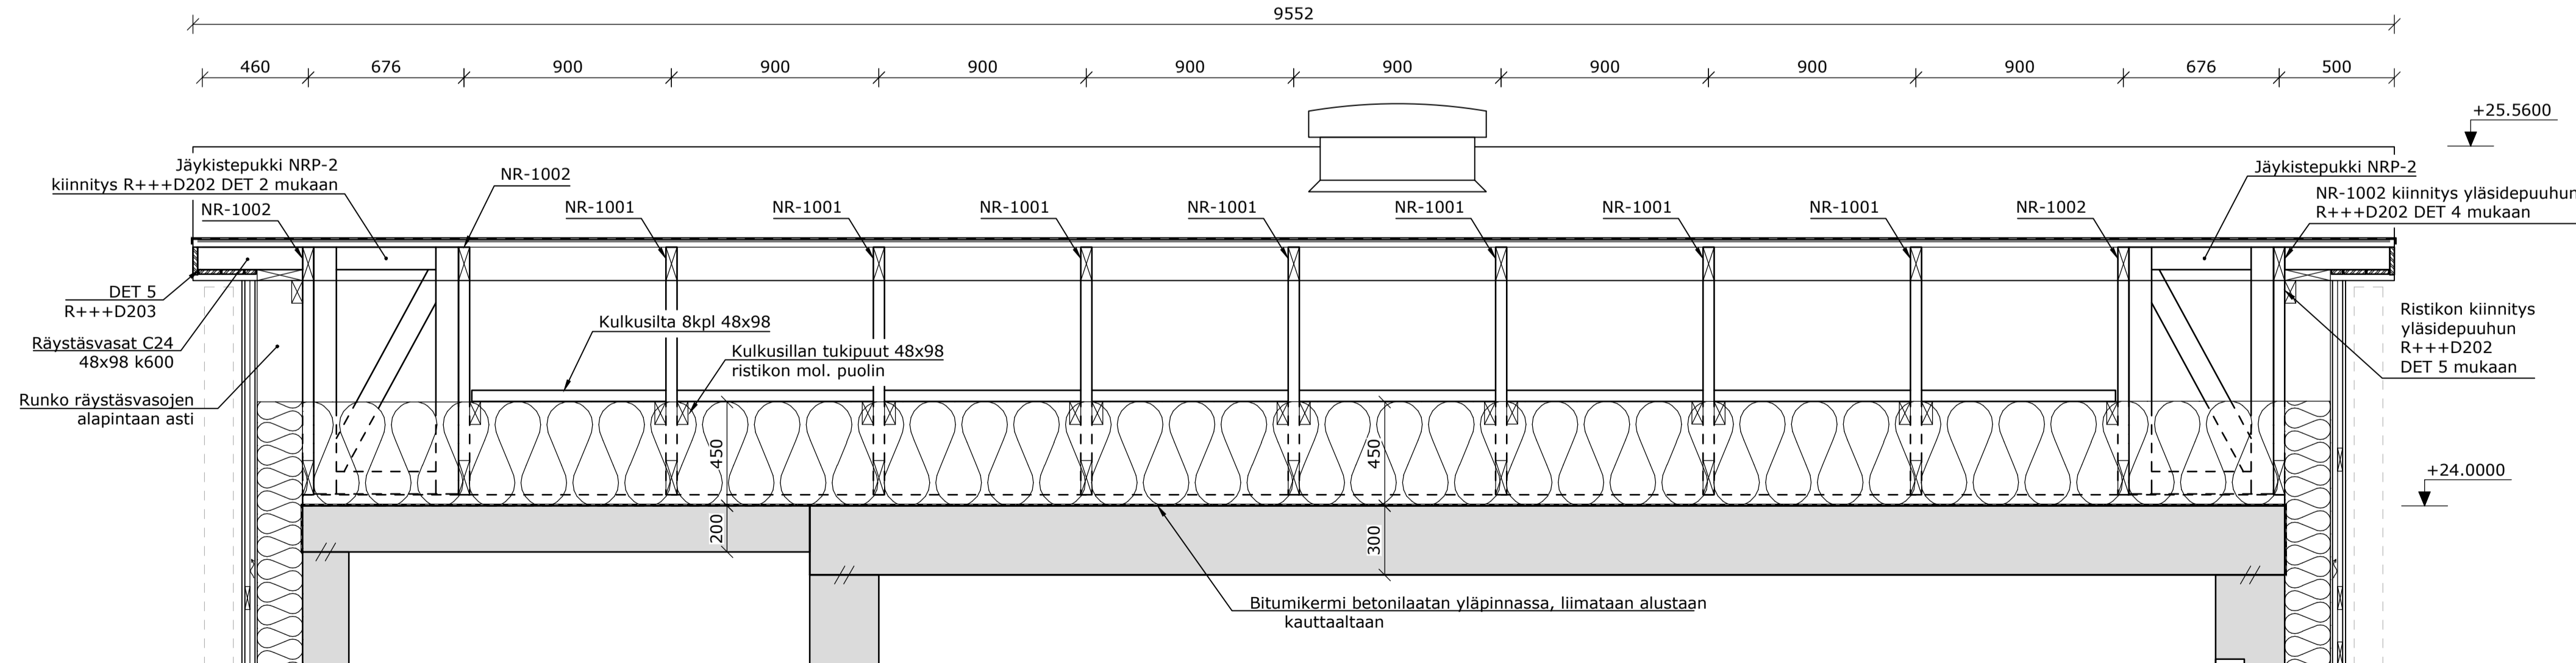

RAKENNUKSEN PALOLUOKKA:	P3
SEURAAMUSLUOKKA:	CC2
KANTAVIEN RAKENTEIDEN PALOLUOKKA:	R0
<p>KUORMAT (ELLEI TOISIN MERKITYY):</p> <p>qk = 0,4 kN/m² (HUOLTOKUORMA, LUOKKA H) Qk = 1,0 kN (50 mm x 50 mm, HUOLTOKUORMA, LUOKKA H) qklumi = 2,12 kN/m² (MITOITUSLUMIKUORMA)</p>	<p>TUULIKUORMAN MAASTOLUOKKA: II</p>
PUURAKENTEET:	C24 (SAHATAVARA)
KÄYTTÖLUOKKA:	1 (KUIVAT SISÄTILAT) 2 (ULKOTILA, SÄÄLTÄ SUOJASSA)
NR-RISTIKOT JA PUKIT:	<p>R+++E701 MUKAAN:</p> <ul style="list-style-type: none"> NR-1001 NR-RISTIKOT NRP-1...5 NR-JÄYKISTEPUKIT
KIINNIKKEET:	<p>RAKENTEELLISIIN JA TURVALLISUUDELLE MERKITYKSELLISIIN KIINNIITYKSIIN KÄYTETÄÄN VAIN SUUNNITELMIEN MUKAISIA KIINNIKKEITÄ.</p> <p>MIKÄLI KIINNIKE VAIHDETAAN, TULEE TILAAJALLE JA RAKENNUSVALVONNALLE ESITTÄÄ VASTAAVAN RAKENNESUUNNITELMIEN HYVÄKSYMÄ MUUTOSSUUNNITELMA</p>
CE-MERKINNÄSTÄ:	<p>CE-MERKINTÄ ON OLTAVA KAIKILLA NIILLÄ RAKENNUSTUOTTEILLA, JOTKA KUULUVAT HARMONISOIDUN TUOTESTANDARDIN PIIRIIN JA JOIDEN SIIRTYMÄAIKA ON PÄÄTTYNYT. TOTEUTTAJA VASTAA SIITÄ, ETTÄ CE-MERKITYJÄ RAKENNUSTUOTTEITA KÄYTETÄÄN. KAIKKI VIRANOMAISHYVÄKSYNTÄÄ VARTEN TARVITTAVAT CE-MERKINTÖIHIN LIITTYVÄT ASIAKIRJAT TULEE TOIMITTAA TILAAJALLE SUOMEN- TAI RUOTSINKIELISENÄ. CE-MERKITYJEN TUOTTEIDEN KELPOISUUDEN JA SUUNNITELMIEN MUKAISUUDEN OSOITTAMISESTA VASTAA KO. TUOTTEEN TOIMITTAJA JA MAAHANTUOJA.</p>
LIITTYVÄT PIIRUSTUKSET:	
<p>RAK</p> <p>R+++D202 YLÄPOHJAN LIITOSDETALJIT R+++D203 RÄYSTÄS- JA JULKISIVUDETALJIT R+++R701 RISTIKKOKAAVIOT R+++Y501 VÄESTÖNSUOJA, YLEISLEIKKAUKSET</p>	

Tunnus	Päiväys	Muutos	Muuttanut

Vastavaa rakennesuunnittelijä (nimi, tutkinto, allekirj.)			Päiväys
Petteri Blomberg, DI K.osa/Kylä Korttel/Tila Kulloon kylä 36 4000 Rakennustoimipide UUDISRAKENNUS Rakennuskohteen nimi ja osoite Rosk'n Roll Kilpilahti Jäteaseman väestönsuoja, UR66 Kilpilahdentie 200 06850 Kulloon			Viranomaisten merkintöjä Pinustustaji Juokseva no RAKENNE Pinustuksen sisältö Mittakaava VÄESTÖNSUOJA 1:50 YLÄPOHJA 1:20 MITTAPIIRUSTUS
Suunn.ala RAMBOLL Ramboll Finland Oy Itsehallintokaja 3, PL 25 02601 Espoo puh. 020 755 611 etunimi.sukunimi@ramboll.fi	Työnumero RAK 1510091299 Pinustusnumero R+++M302	Tiedosto R+++M302.dwg Muutos Piirt. NITIM Tark. Blombe	Päiväys 29.08.2025
Suunnittelija (nimi, tutkinto, allekirj.)			
Ninni Timola, Ins. (AMK)			