




P1
valmistus 2 kpl
reunapilarit

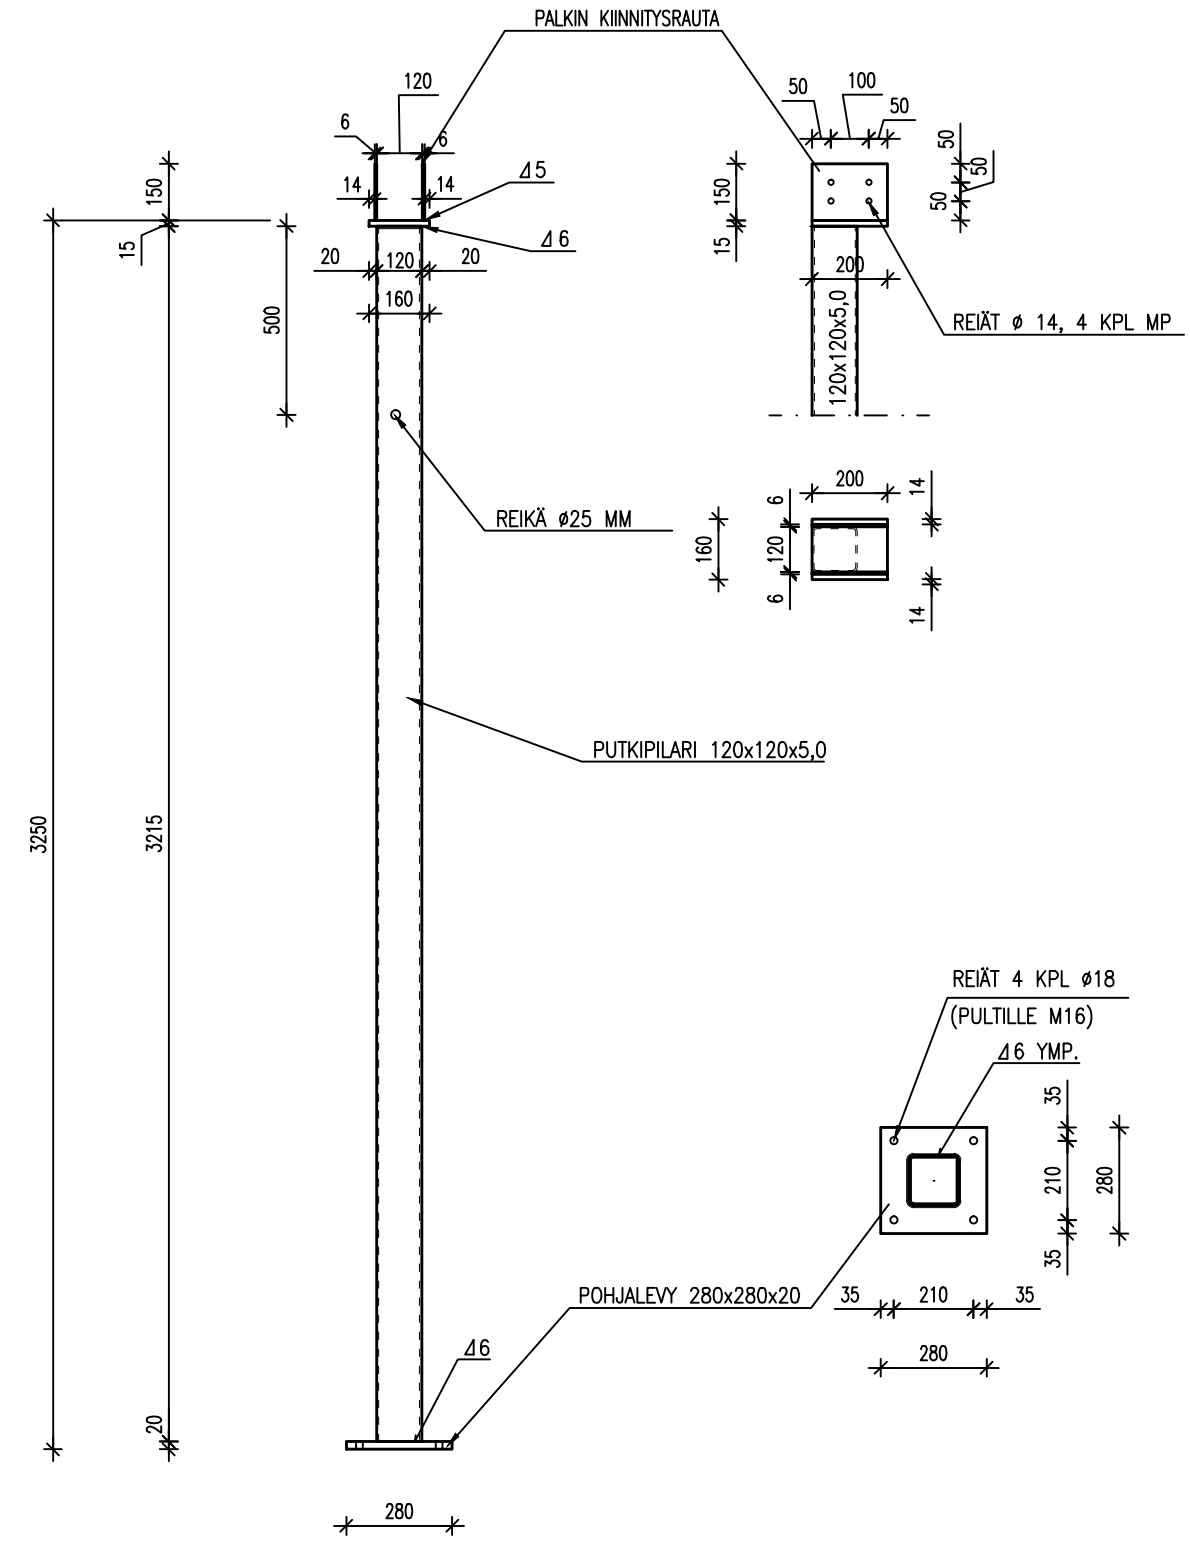


PILARIN YLÄPÄÄ, DET. 1:10

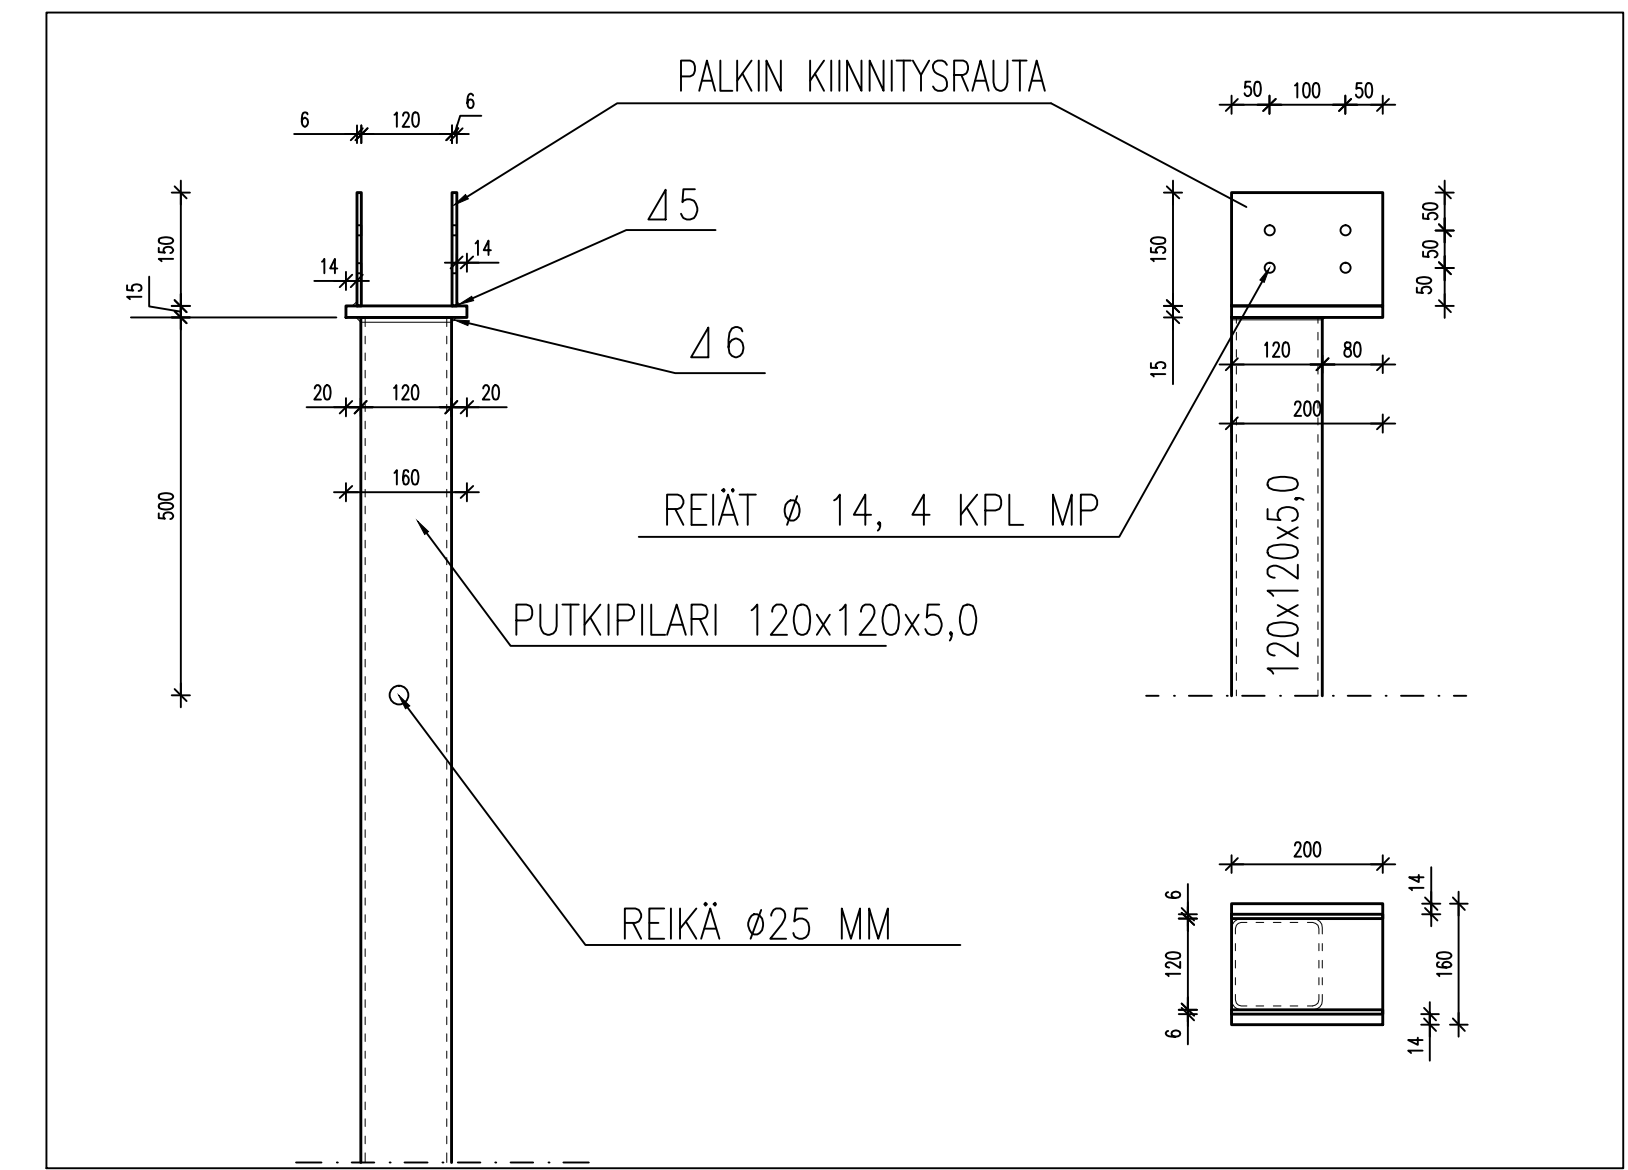

P2
valmistus 1 kpl
keskipilari

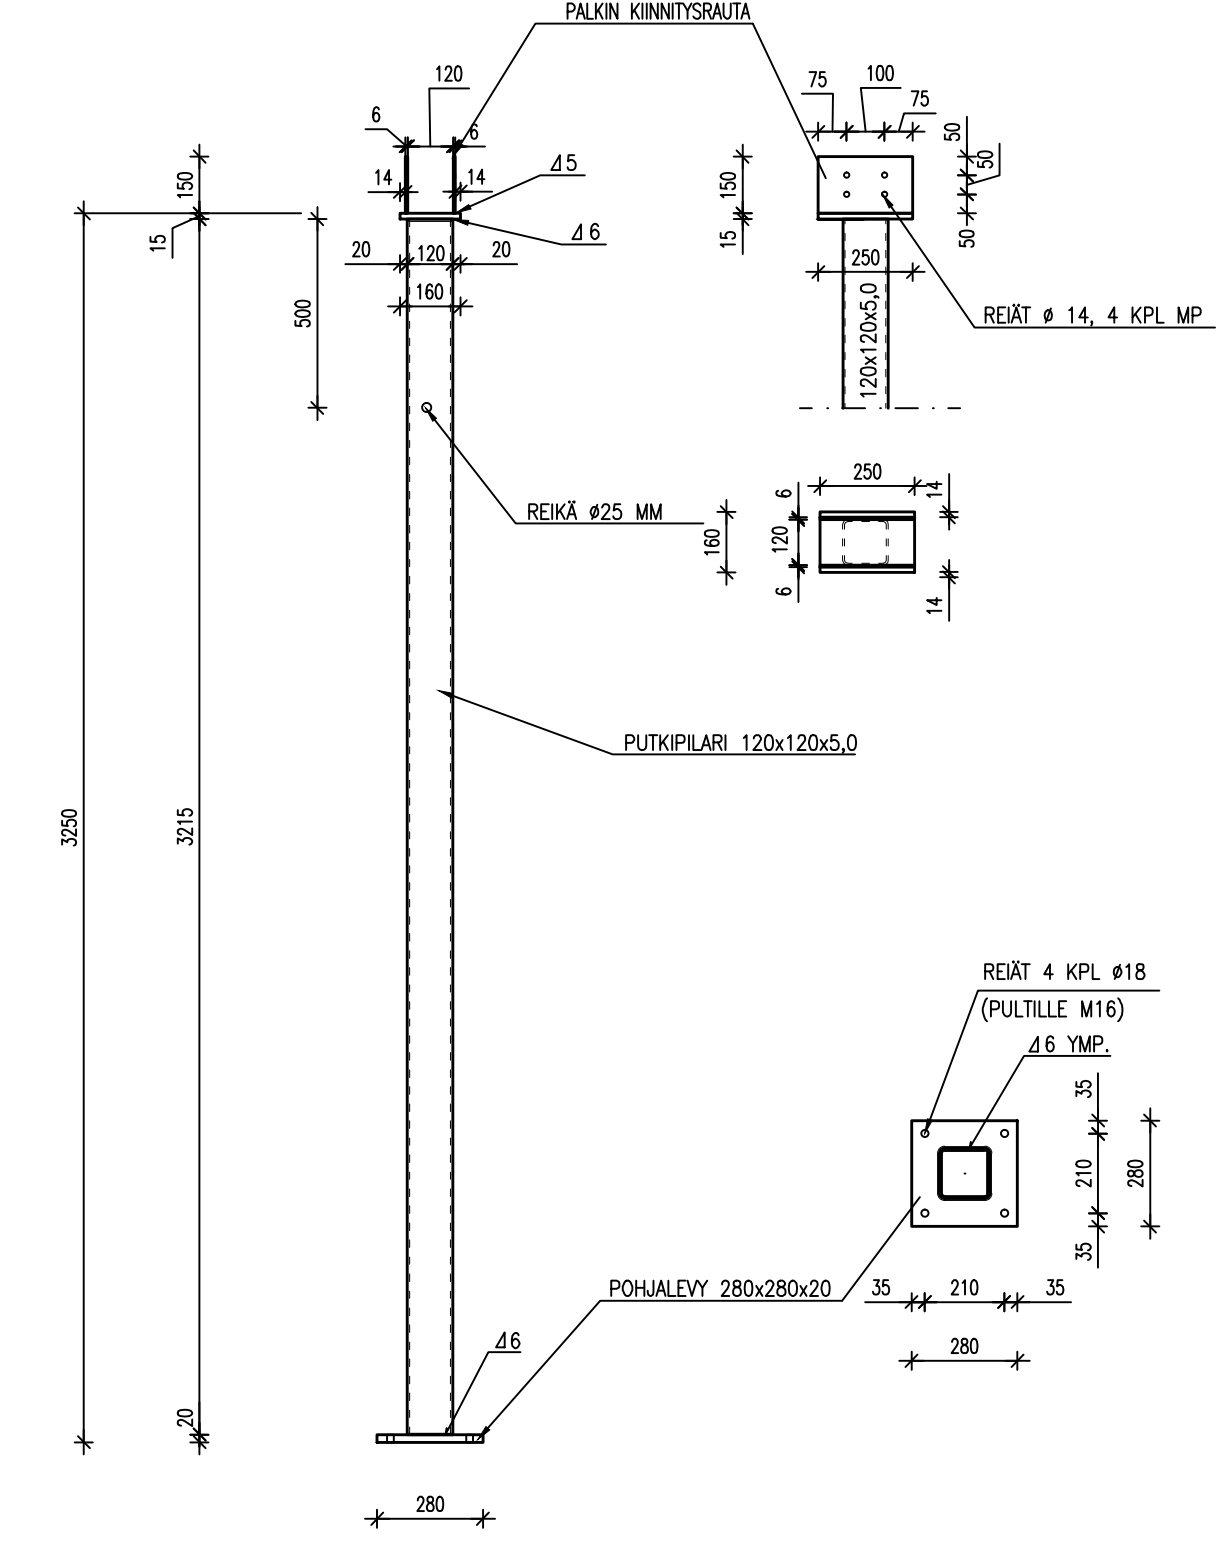

PILARIN YLÄPÄÄ, DET. 1:10

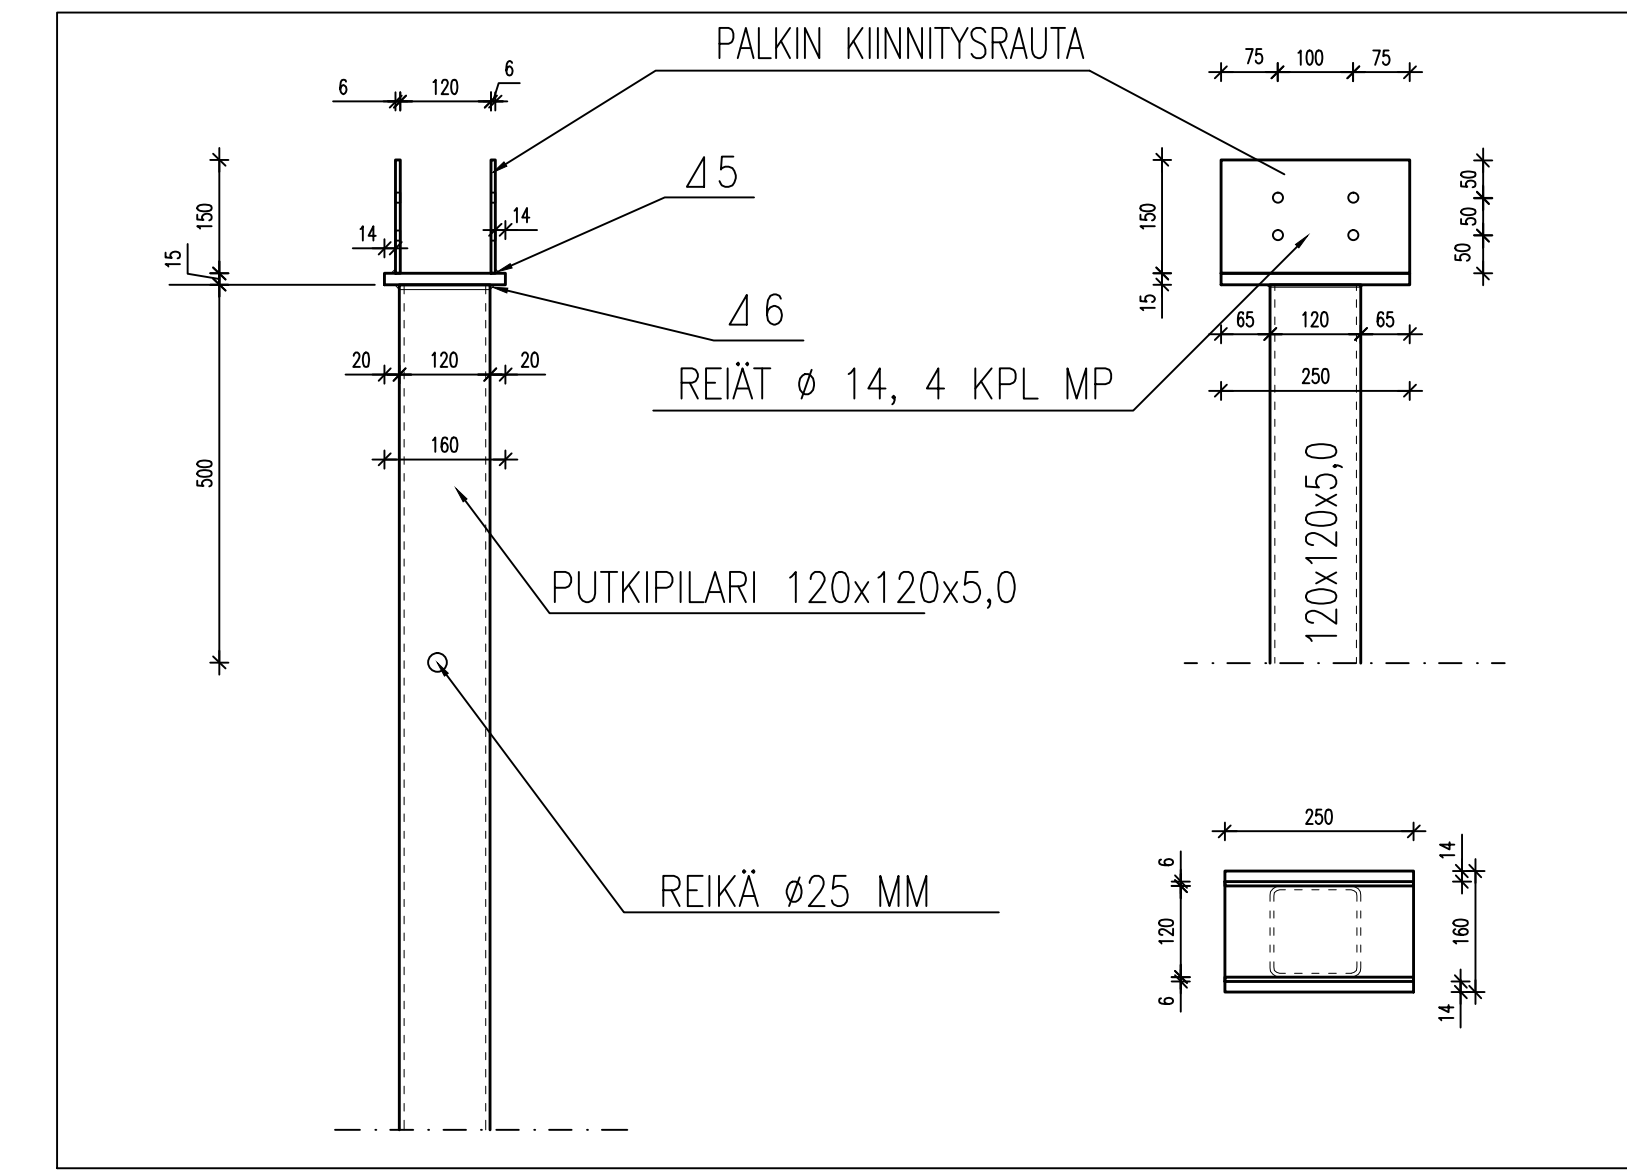

- MATERIAALIT:**
- TERÄSOSAT RUOSTESUOJAMAALATTUJA
 - PUTKIPROFIILI S355J2H
 - MUUT RAKENNETERÄKSET S355J2
 - HITSIT a=6 MM TAI 1,2 x SEINÄMÄVAHVUUS ELLEI TOISIN MERKITYY
 - HITSAUSLUOKKA WC
 - TOTEUTUSLUOKKA EXC2
 - SEURAAUSLUOKKA CC2
 - KÄYTTÖLUOKKA SC1
 - TUOTANTOLUOKKA PC2

K.OSA	KORTTELI/TILA	TONTTI/RNo	RAKENNUSLUVAN TUNNUS
RUTAKKO		762-413-7-194	
RAKENNUSOIKENPIDE			PIIRUSTUSLAI
MUUTOS			RAKENNEPIIRUSTUS
			JUOKS.No
			5
RAKENNUSKOHTIEN NIMI JA OSOITE			PIIRUSTUKSEN SISÄLTÖ
SONKAJÄRVEN KUNTA			AUTOKATOS
TERVEYSKESKUS/ELÄINLÄÄKÄRIEN TILAT			TERÄSPILARIT
TAIVALLAHDENTIE 4 D, 74300 SONKAJÄRVI			DET
			MITTAKAAVAT
			1:20
			1:10
Rakennus- ja Maaseutusuunnittelu	SUUNNITTELU	TYÖ No	PIIR.No
SAVON RMS OY	RAK	2043	5
Mäkiähoentie 4			
74300 SONKAJÄRVI			
Puh. 0400 851425			
seppo.kainulainen@savon-rms.com			
	PÄIVÄYS	SUUNNITTELUJA	
	18.2.2021	Seppo Kainulainen	
		Seppo Kainulainen	