




ULLAKKOKERROS

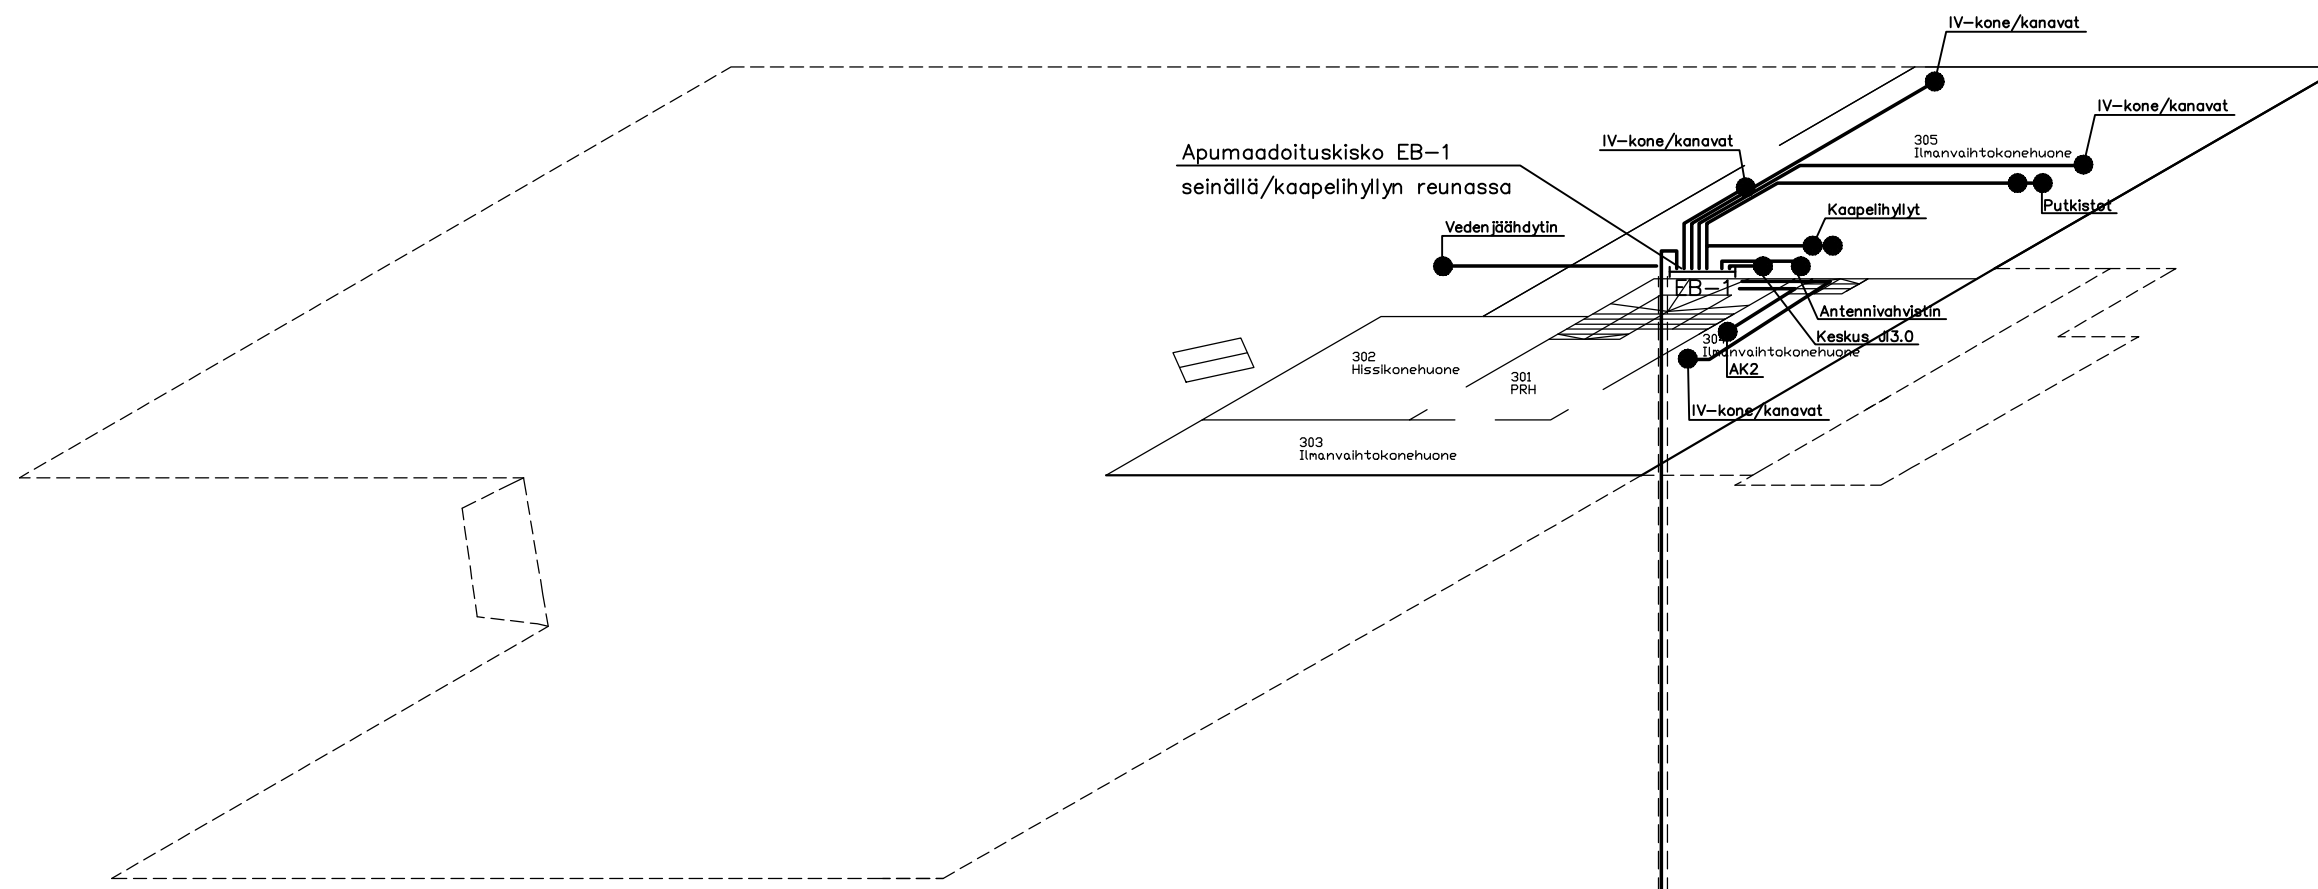


2.KERROS

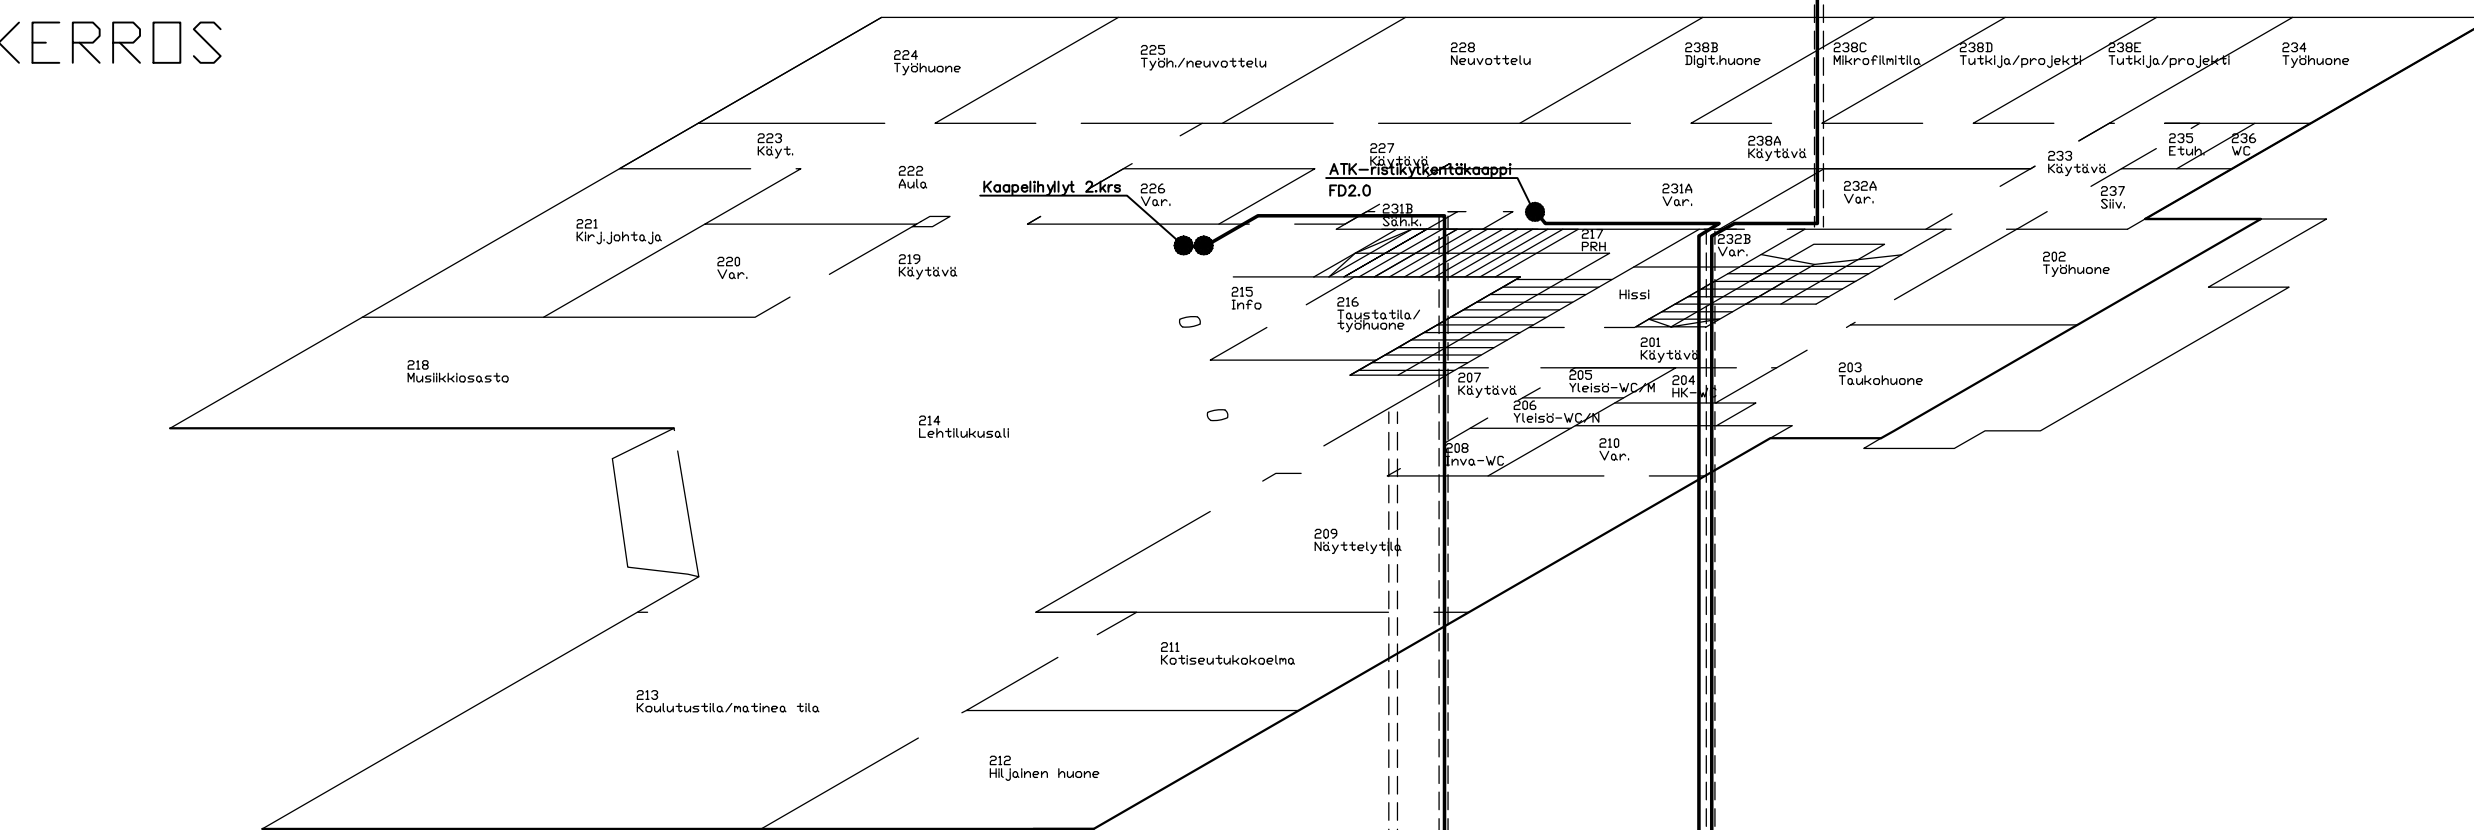

1.KERROS

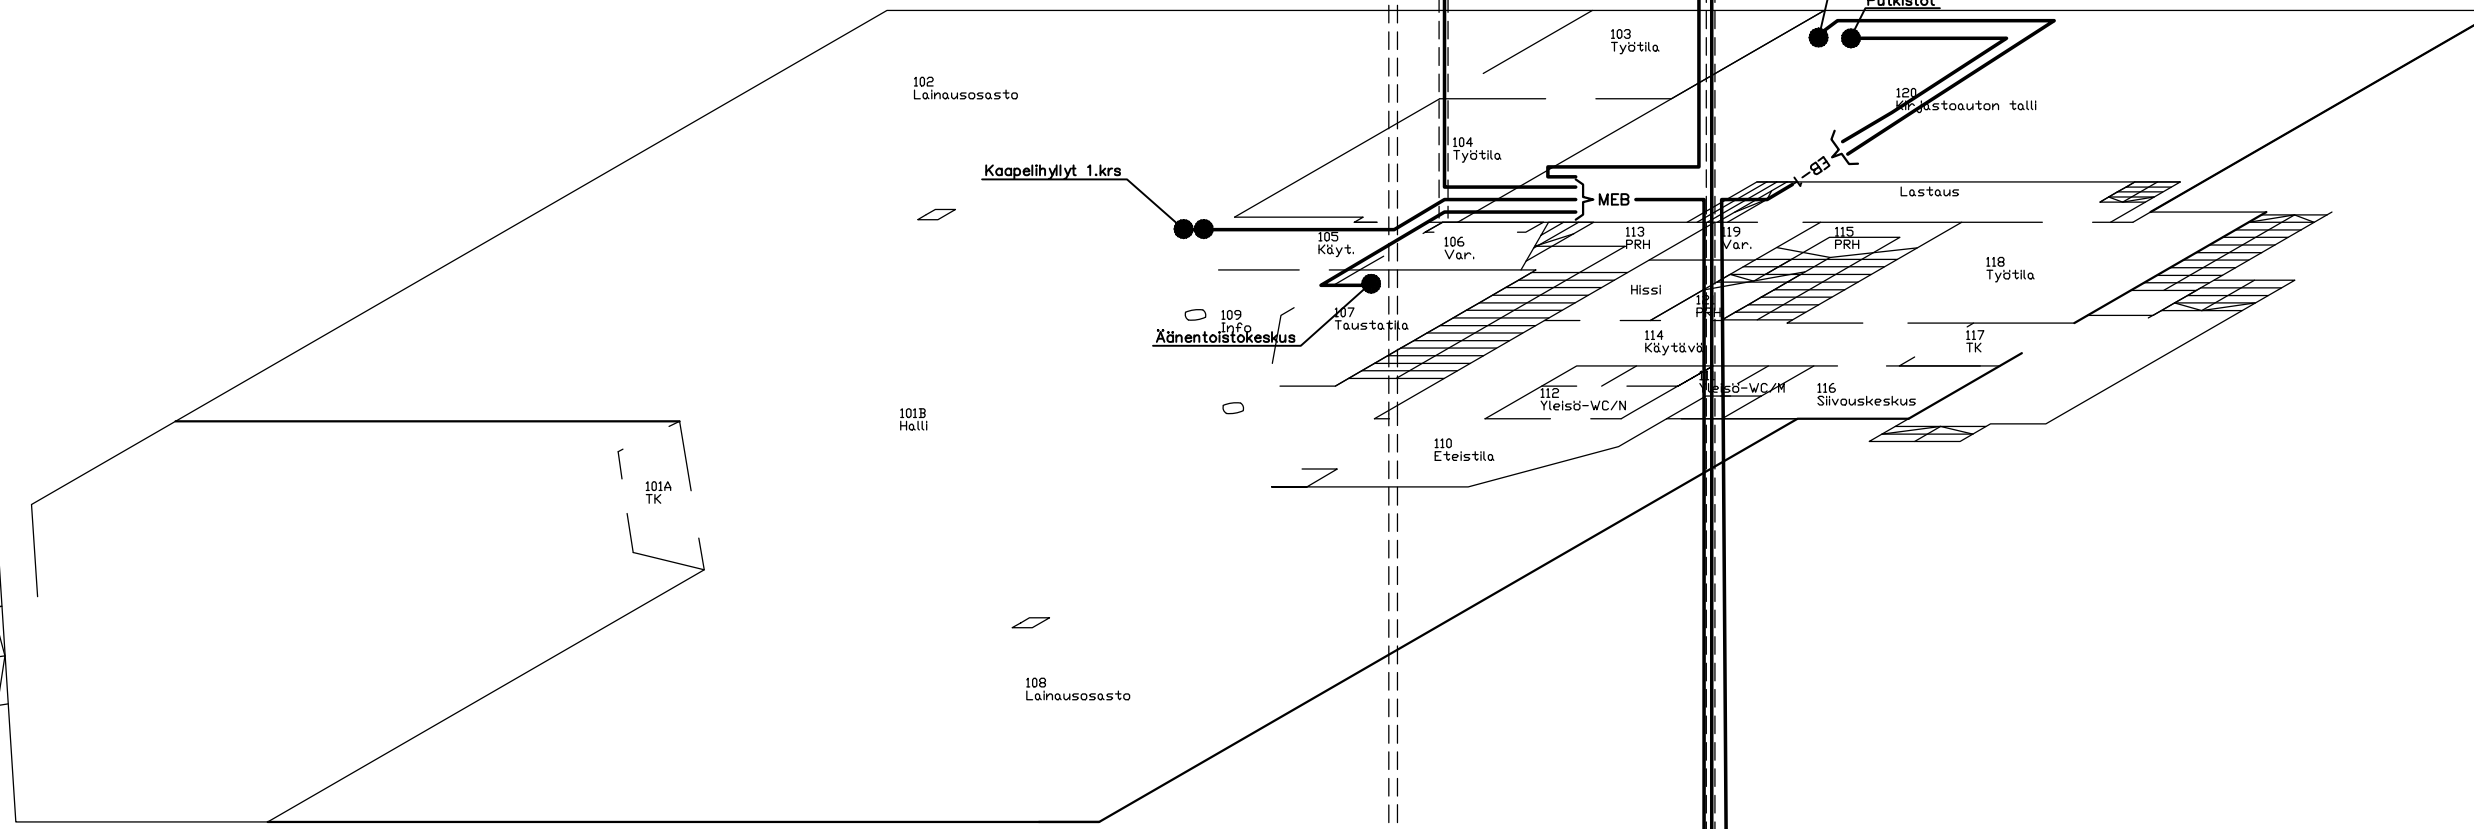

KELLARIKERROS

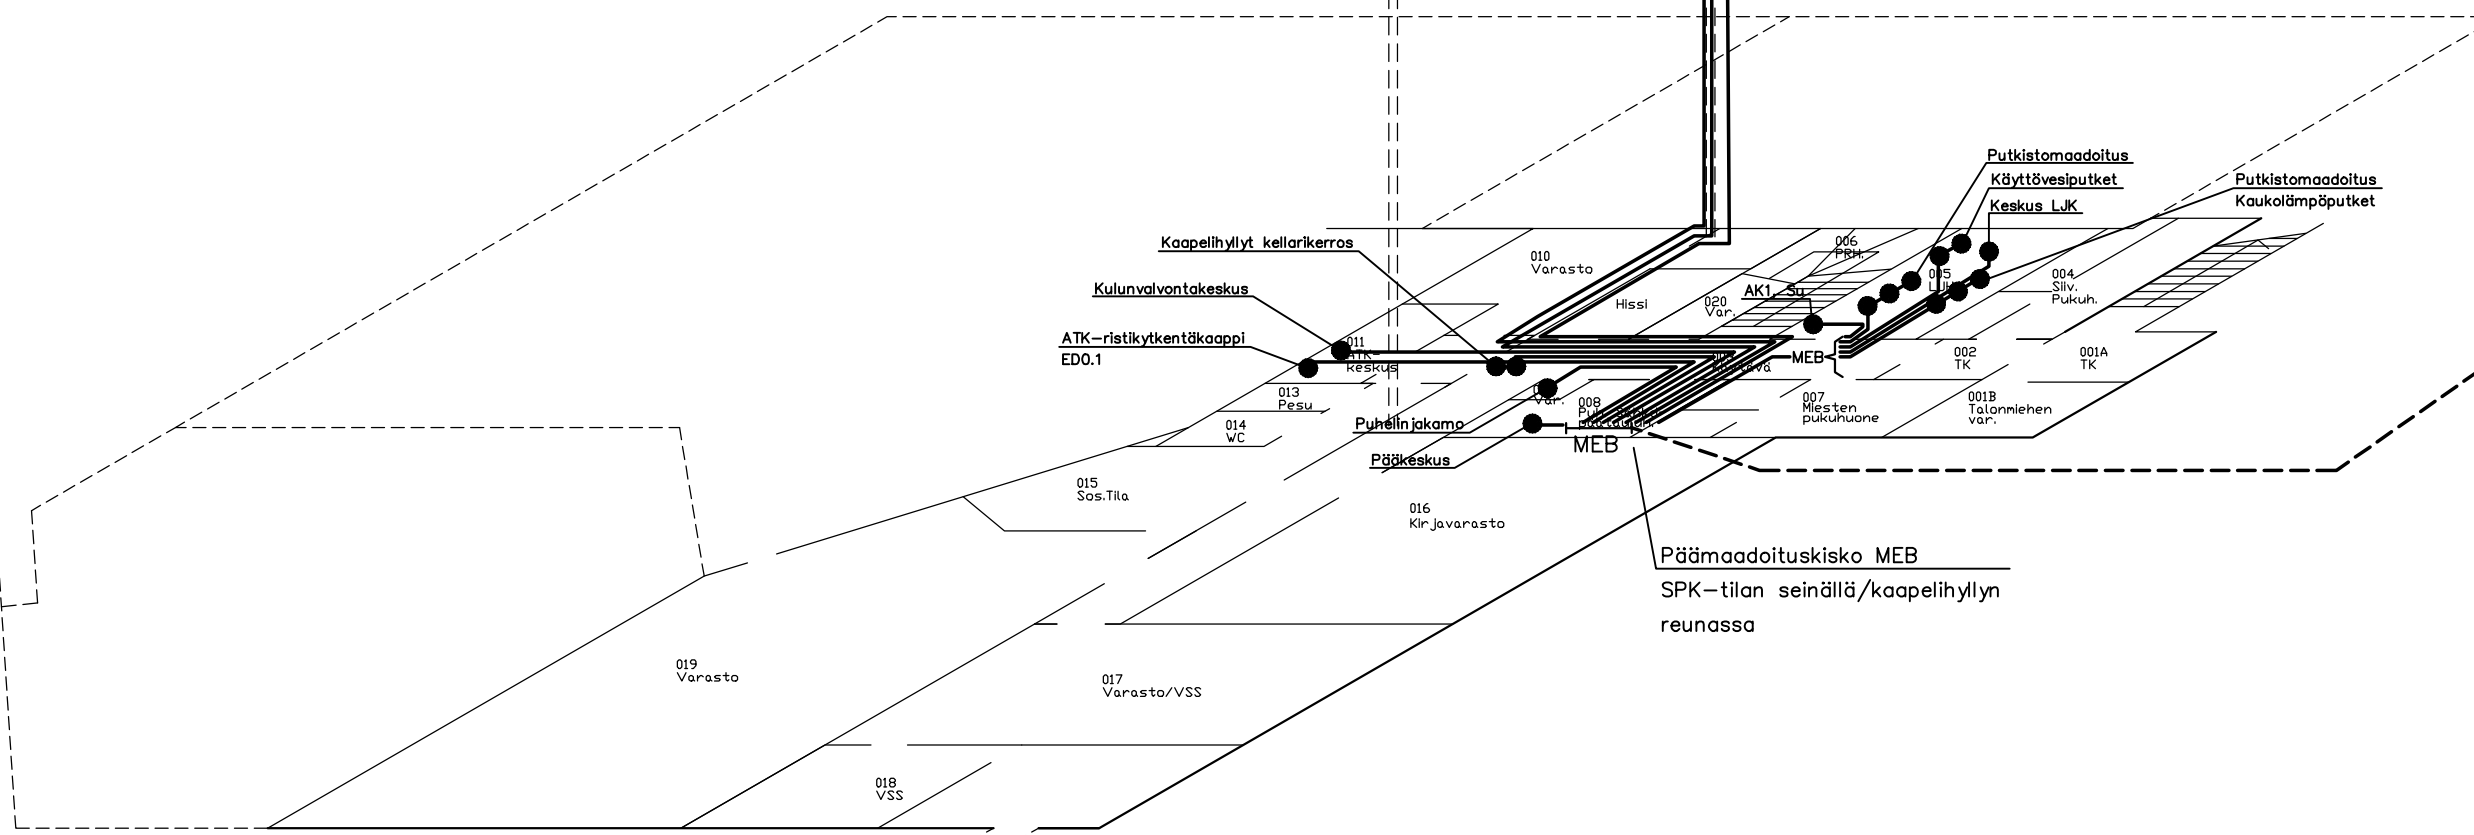

MAADOITUSKISKOT:

- MEB Päämaadoituskisko SPK-tilassa  
Kiskon mitoitus 300 mm<sup>2</sup>  
Kiskon pituus noin 400mm. Reijitys myös varalle
- EB-1 Apumaadoituskisko IV-konehuoneessa  
Kiskon mitoitus 250 mm<sup>2</sup>

MAADOITUKSET:

Päämaadoituskisko, MEB, sähköpääkeskustilassa

Päämaadoitus / maadoituselektrodi	Cu 16
Päämaadoitus / maadoituselektrodi	Cu 16
Keskuksen PK maadoitus	MK 25 kevi
Kulunvalvontajärjestelmän keskus	MK 16 kevi
ATK-Ristikytentäkaappi/talojakamo ED0.1	MK 16 kevi
ATK-Ristikytentäkaappi FD2.0	MK 16 kevi
Puhelinjakamo	MK 16 kevi
Kaapeliyhdyt kellarikerros (sarjamaad.)	MK 16 kevi
Kaapeliyhdyt 1.krs (sarjamaad.)	MK 16 kevi
Kaapeliyhdyt 2.krs (sarjamaad.)	MK 16 kevi
Keskusmaadoitus LJK	MK 16 kevi
IV-kone TK04/ IV-kanavat	MK 16 kevi
Putkistomadoitus, kaukoilmäpöytäputket	MK 16 kevi
Putkistomadoitus lämmönsiirtimellä	MK 16 kevi
Putkistot autotallissa	MK 16 kevi
IV-kanavat autotallissa	MK 16 kevi
Autom. ala-asema, AK1	MK 16 kevi
Äänentoistovahvistinkeskus	MK 6 musta
Yhteys apumaad. kiskolle, EB-1	Cu 25

Apumaadoituskisko, EB-1, IV-konehuoneessa

Yhteys päämaadoituskiskolta MEB	MK 25 kevi
Keskusmaadoitus JI3.0	MK 16 kevi
Kaapeliyhdyt IV-koneh. (sarjamaad.)	MK 16 kevi
Antennivahvistinkeskus	MK 16 kevi
Autom. ala-asema, AK2	MK 16 kevi
Putkistot IV-konehuoneessa	MK 16 kevi
IV-kanavat / konerungot IV-koneh.	MK 16 kevi
IV-kanavat / konerungot IV-koneh.	MK 16 kevi
IV-kanavat / konerungot IV-koneh.	MK 16 kevi
IV-kanavat / konerungot IV-koneh.	MK 16 kevi
IV-kanavat / konerungot IV-koneh.	MK 16 kevi
IV-kanavat / konerungot IV-koneh.	MK 16 kevi
Vedenjäähdytin	MK 16 kevi

KAPELOINNIT:

- Maadoitusjohtimet

MERKINNÄT:

Maadoituskiskoihin liitetyt maadoitusjohdot kaapelimerkinnoin (kilpimerkinntä).

Maadoituselektrodi  
Kosteassa maaperässä Cu16 > 20 metriä.  
Asennus liittymiskaapeli ojaan.

LUOVUTUSPIIRUSTUS 13.08.2015  
Lieksan Sähkö Oy  
Pielisentie 10, 81700 LIEKSA  
Puh. 040 754 6974

Muutos	01 02	03 04	05 06	07 ACAD	201.dwg
Rakennuskohteen nimi ja osoite	LIEKSAN KAUPUNKI KIRJASTO URHEILUKATU 4, 81700 LIEKSA		Piiirustuksen sisältö MAADOITUSJOHDOT KAAVIO		
INSINÖÖRITOIMISTO VARIPIOLA OY Siltakatu 1 B 81700 LIEKSA	Suunn. 28.2.2014 SI Piirt. Tark.	Suun.ala S	Työ n:o 1306	Piir.n:o 201	Lehti n:o 1/1