


RAKENNUS ROUTAERISTETÄÄN FINNFOAM FI-3 ERISTEELLÄ
FINNFOAM FI-4: ERISTETTÄ KÄYTETÄÄN AJOLIIKENNEALUEELLA

RAKENNUS PERUSTETAAN MAANVARAISESTI ANTUROIDEN VARAAN
KÄYTETTY POHJAPAINE 80 KN/M2
TÄYTTÖ TEHDÄÄN HYVIN TIIVISTYVÄSTÄ MATERIAALISTA
KERROKSITTAIN TIIVISTÄEN MIN. 300MM.

PERUSKAIVANTO TEHDÄÄN LUISKALLA PIHARAKENTEISIIN 1:2
RAKENNUKSEN ALUEELTA KAIKKI LÖYHTYNYT MAA POISTETAAN
PERUSMAA TIIVISTETÄÄN TÄRYLLÄ
PERUSTUSTYÖSSÄ NOUDATETAAN POHJATUTKIMUKSESSA ANNETTUA OHJEITA

RAKENNUS SALAOJITETAAN YMPÄRIINSÄ MUOVISALAOJAPUTKELLA 110MM,
JOKA LIITETÄÄN PERUSVESIKAIVON KS. LV-SUUNNITELMA
SALAOJATARKISTUSKAIVOT 300MM, JOISSA LÄMPÖERISTETTY KANSI

LATTIA TEHDÄÄN MAANVARAISENA LAATTANA, ERISTYS SL-A-N 100MM
LATTIAN ALLA TIIVISTETTYÄ SALAOJASEPELIÄ VÄHINTÄIN 200MM, JONKA ALLA
SUODATINKANGAS TIIVISTETTY SORA MIN 200MM, PERUSMAA
TÖRMÄYSPOLLARIT 100X5 KORKEUS 800 MM

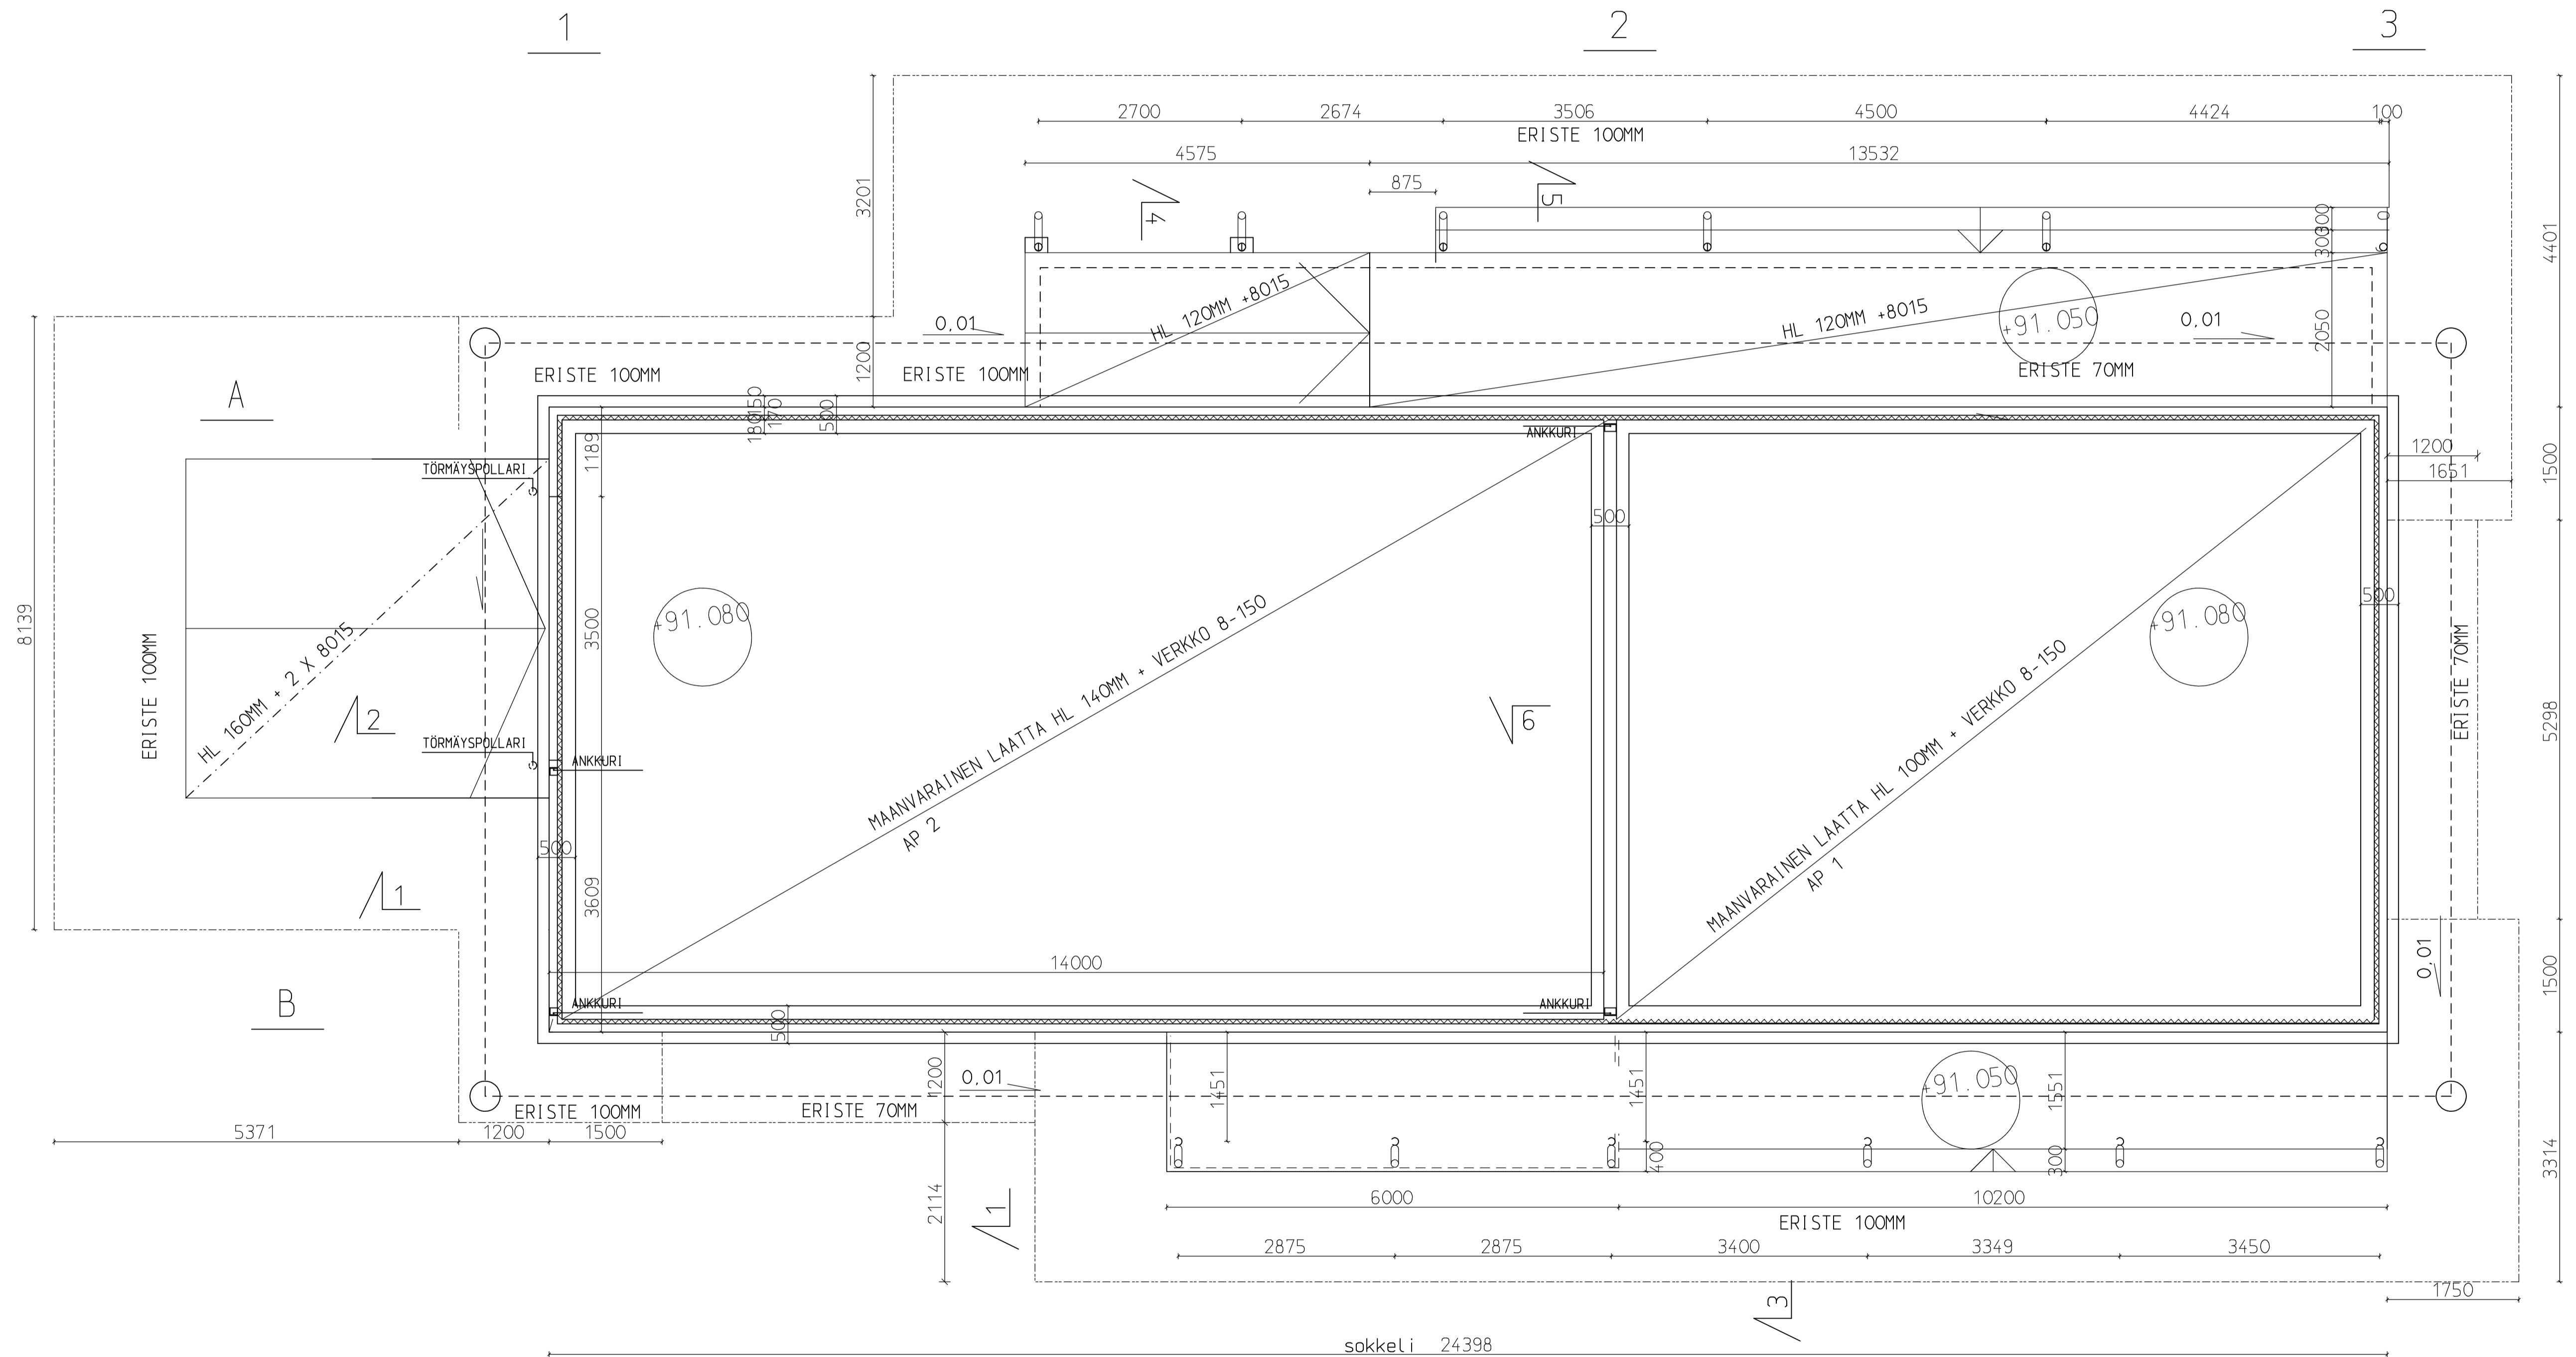

BETONI C30/37 XC3 / 50V
TERÄS A 500HW
VERKKO B 500K

JÄYKISTEANKKURI 4KPL

ANKKURI
SINKITYT KULMAVAUTAT 200X100X10 REIJET 5 MM - 16 KPL ANKKURINAULAT 4X50 - 16 KPL KIERRETANKO M 16 - ANTURASTA

K.osa/Kylä 20	Kartteli/tila 9903	Tantti/Ar.no 4	Viranomaisen arkitarkastusmerkintä varten
Rakennusvaihe UUDISRAKENNUS	Rakennuslaji RAKENNE	Juoks.nro	
Rakennuskohta PELTOSAAREN LIIKUNTAPUISTO VARASTORAKENNUS H. J. ELOMAANKATU 6 11130 RIIHIMÄKI	Rakennuksen sisältö PERUSTUS	Mittakaava 1:50	
RHK-SUUNNITTELU OY Ornitie 25 11710 RIIHIMÄKI puh. 0400-481 880 rkh-suunnittelu@kolombus.fi	Päiväys 01.03.2021	Piirtäjä	
Suunnittelija	Tark.		
Suunnittelija RAK	Työn numero 1334	Piirustusnumero 1	Rev.