

Siuna	Muutos	Revisio	Päivä
a	Muutettu viemärin jojo	RoR	24.2.23


VRTAAMAT 1/s

S = SADEVESVIEMÄRI (LMPYVRTAUS)


SVKK= SADEVESKATTOKAIVO GEBERIT PLUVIA
LISÄVARUSTEET: SAATTOJÄÄMITYS

PK01-03= HUIPPUMURI ESM. KOJA HFEK ECO 06
SÄHKÖTIEDOT: 250W, 1.1A, 1x230V

GEBERIT PLUVIA-KATTOKAIVO SVKK

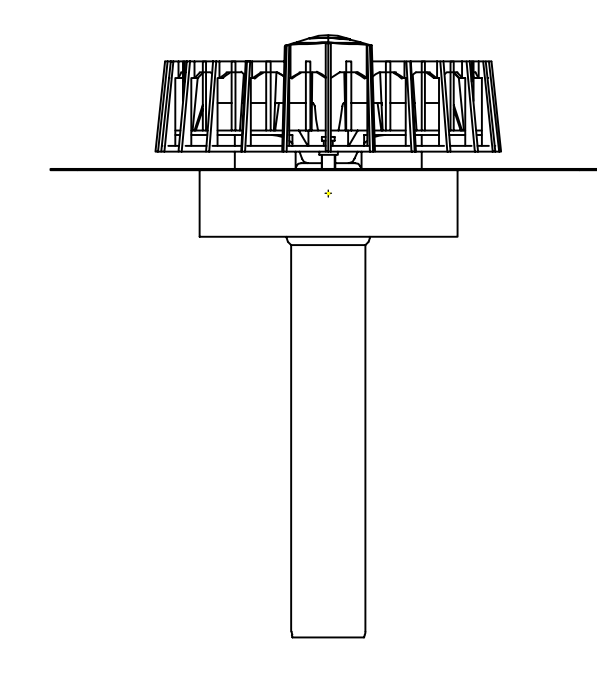

Gebert
PLUVIA DvEri mAnSkech d56 12Us
GEB-ART-NR: 359.108

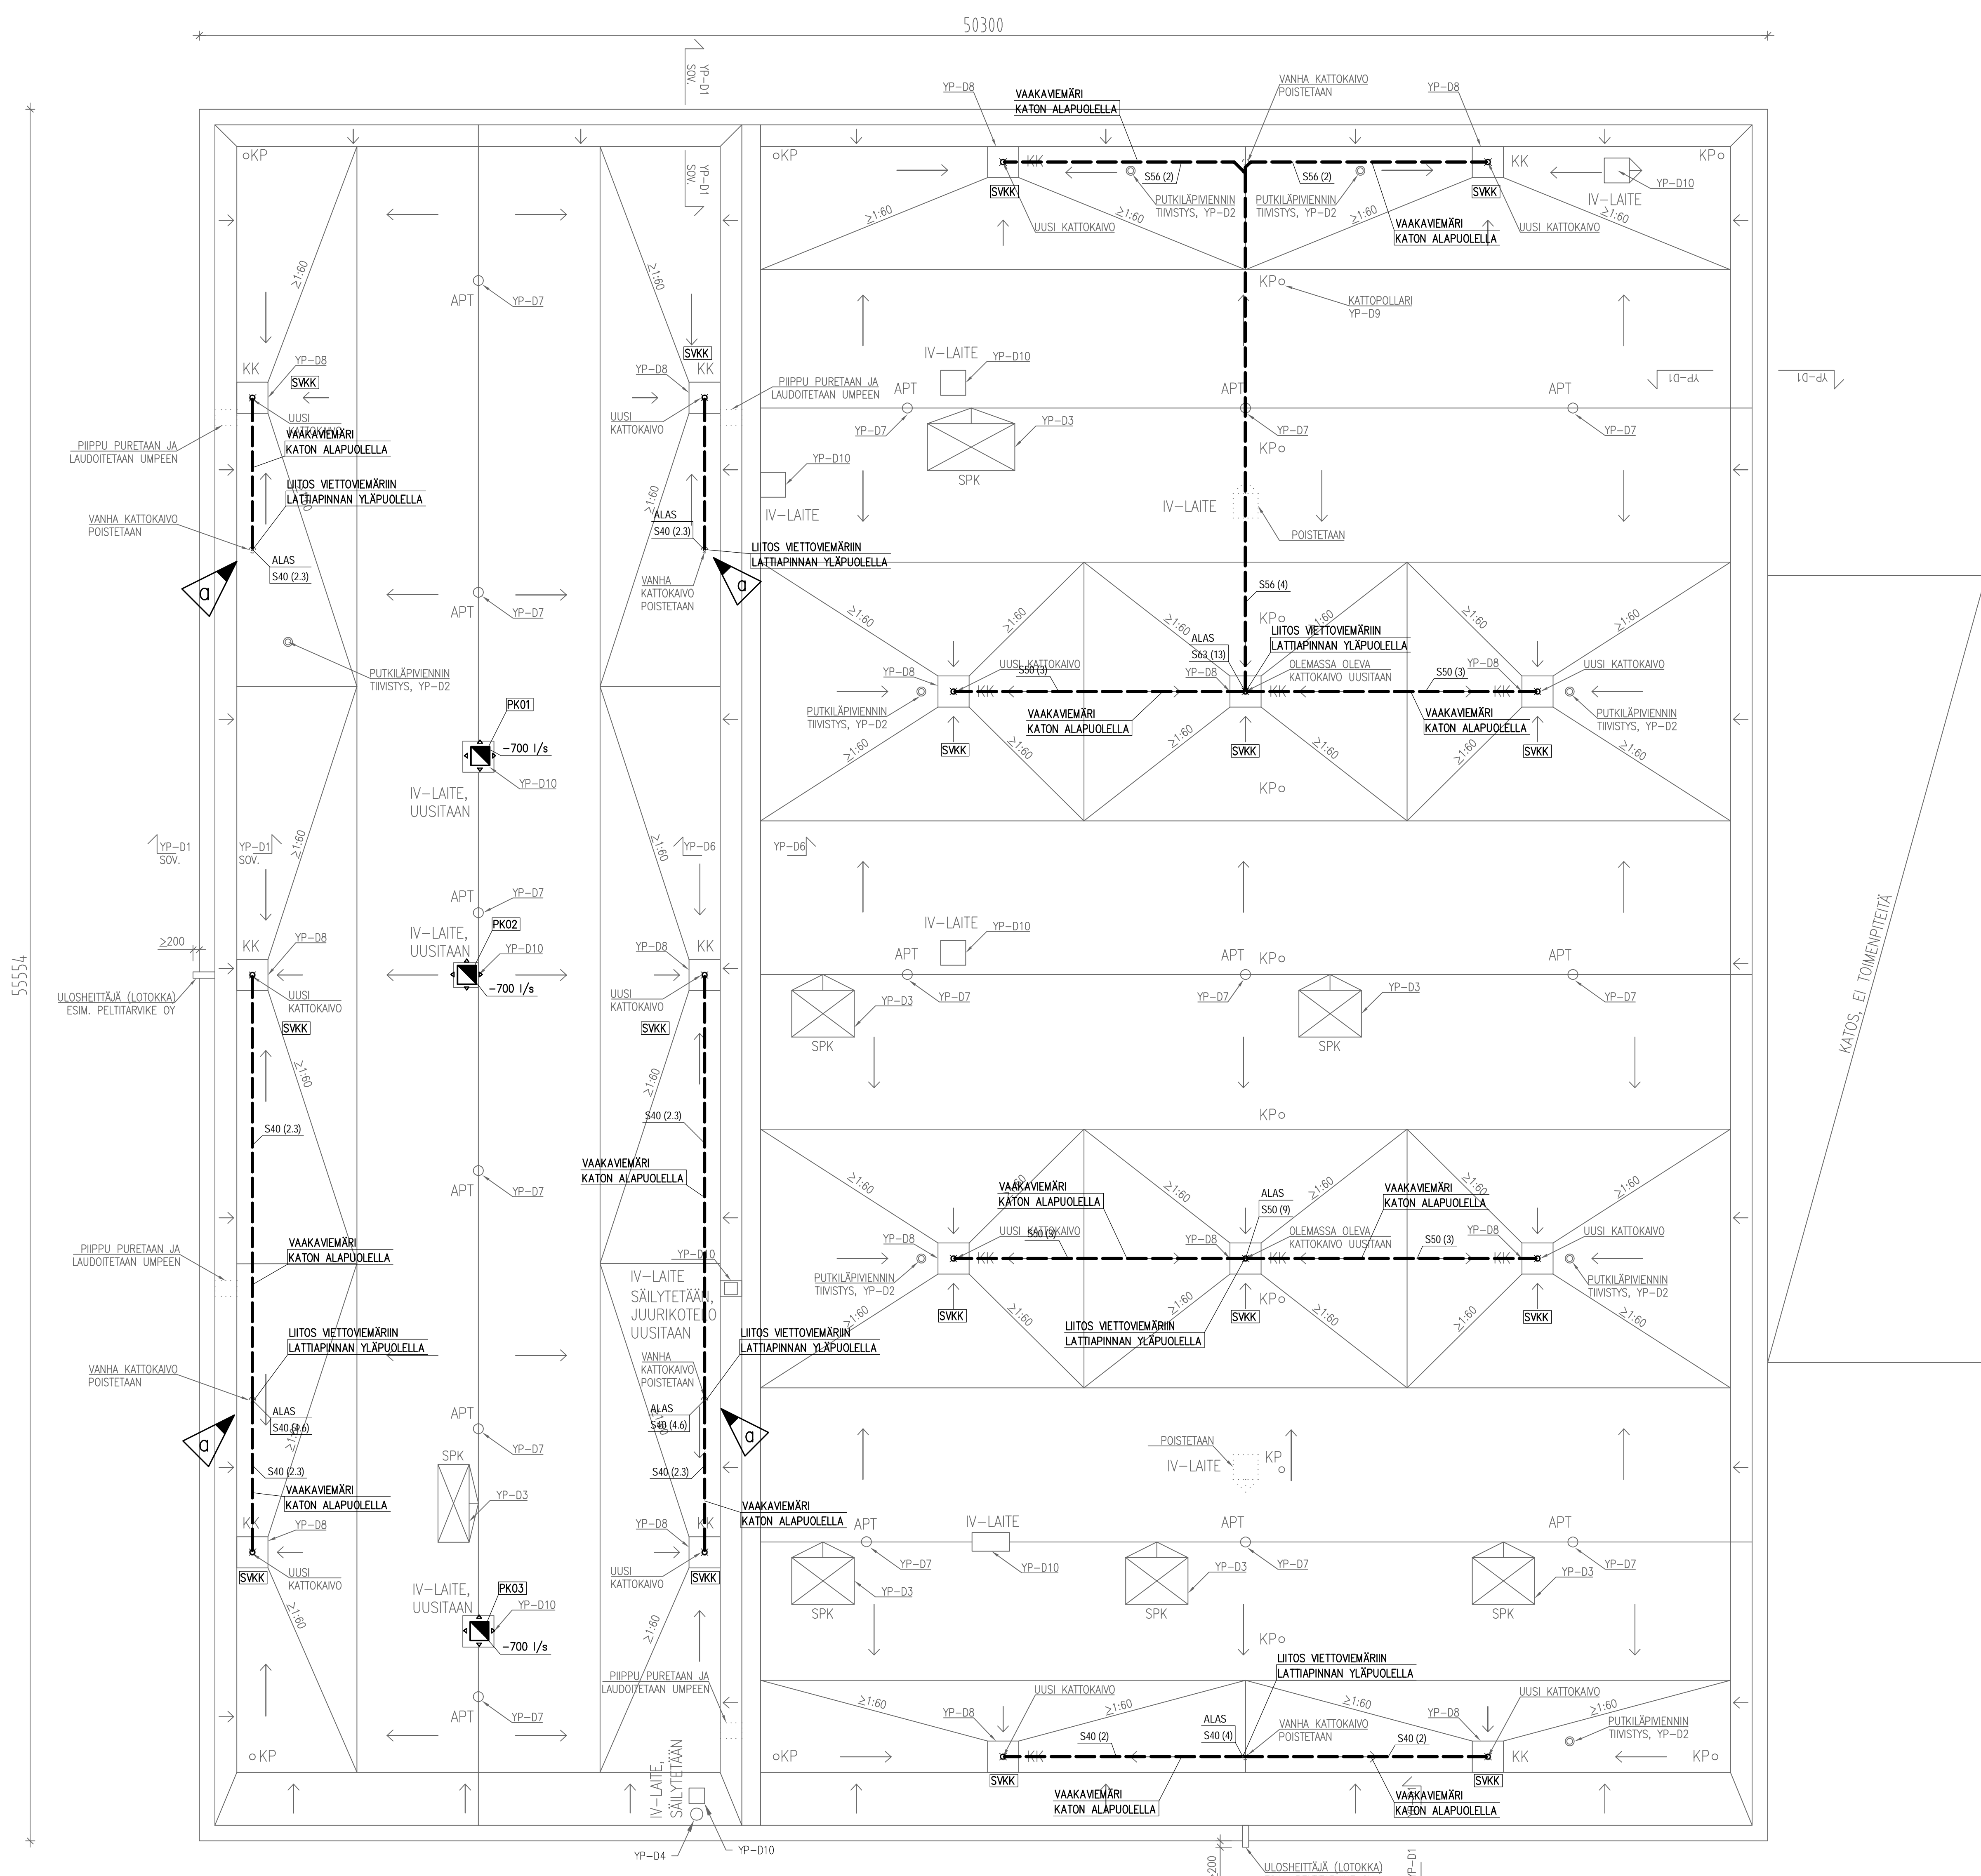

Kaavio/kuva	Korjaus	Tarkitus	Tuotteen nimi	Revisio
Rakennusvaihe	MUUTOS		Ilmanvaihto ja viemäri	Jalko no
Rakennuksen nimi ja osoite			VESIKATTO	Mittakaava
				1:100
TUME-AGRI OY VESIKATON SANEERAUS SUDENKORVENTIE 1 14200 TURUNKI			Tekijä GHD Keskus 1 1210 Hämeenlinna Puh. 040 167 8016	
Granlund SUDENKORVENTIE 1 14200 TURUNKI Puh. 040 167 8016			Ohjelmaa ja piirustusta LVI 9000	
Piirustaja	RoR	Yhteyshenkilö	Projekti	Muutokset
Samuli Rantanen	RoR	Samuli Rantanen	BH21217	5.1.2023