



Revisio	Päiväys	Muutos	Piirittäjä	Tarkastaja	Hyväksyjä

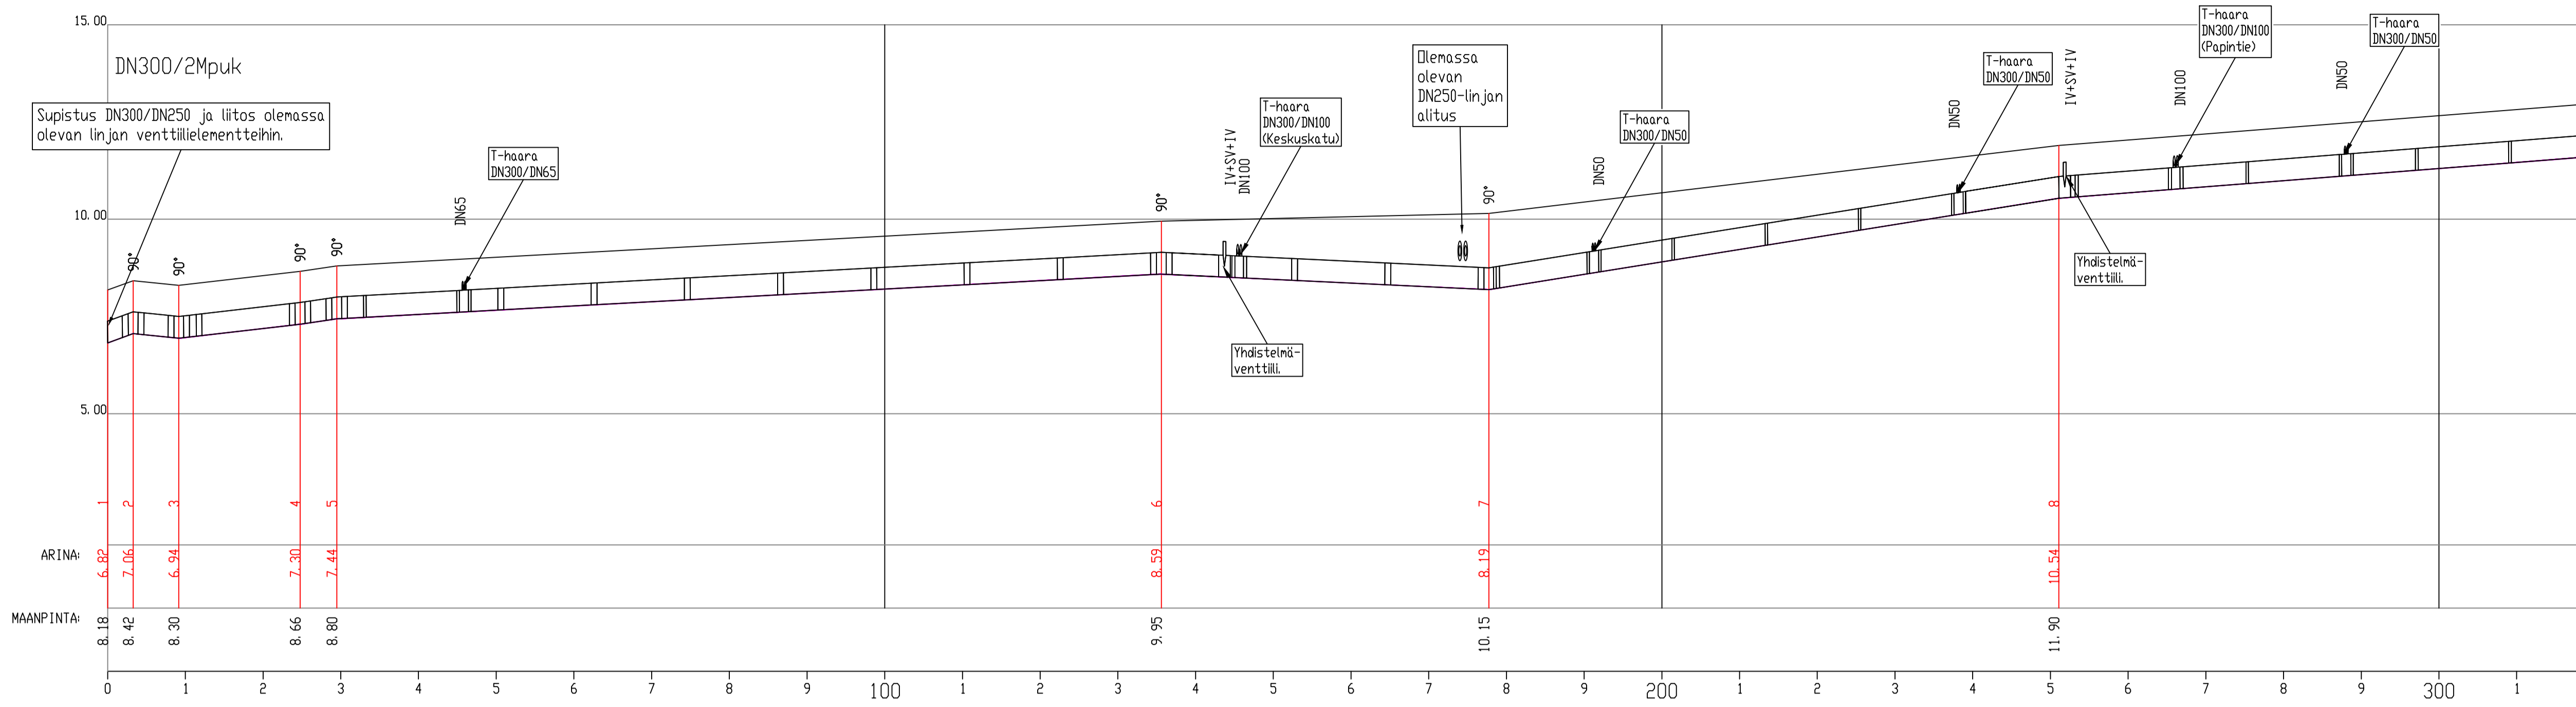

Suunnitelmapaketti 34642-003

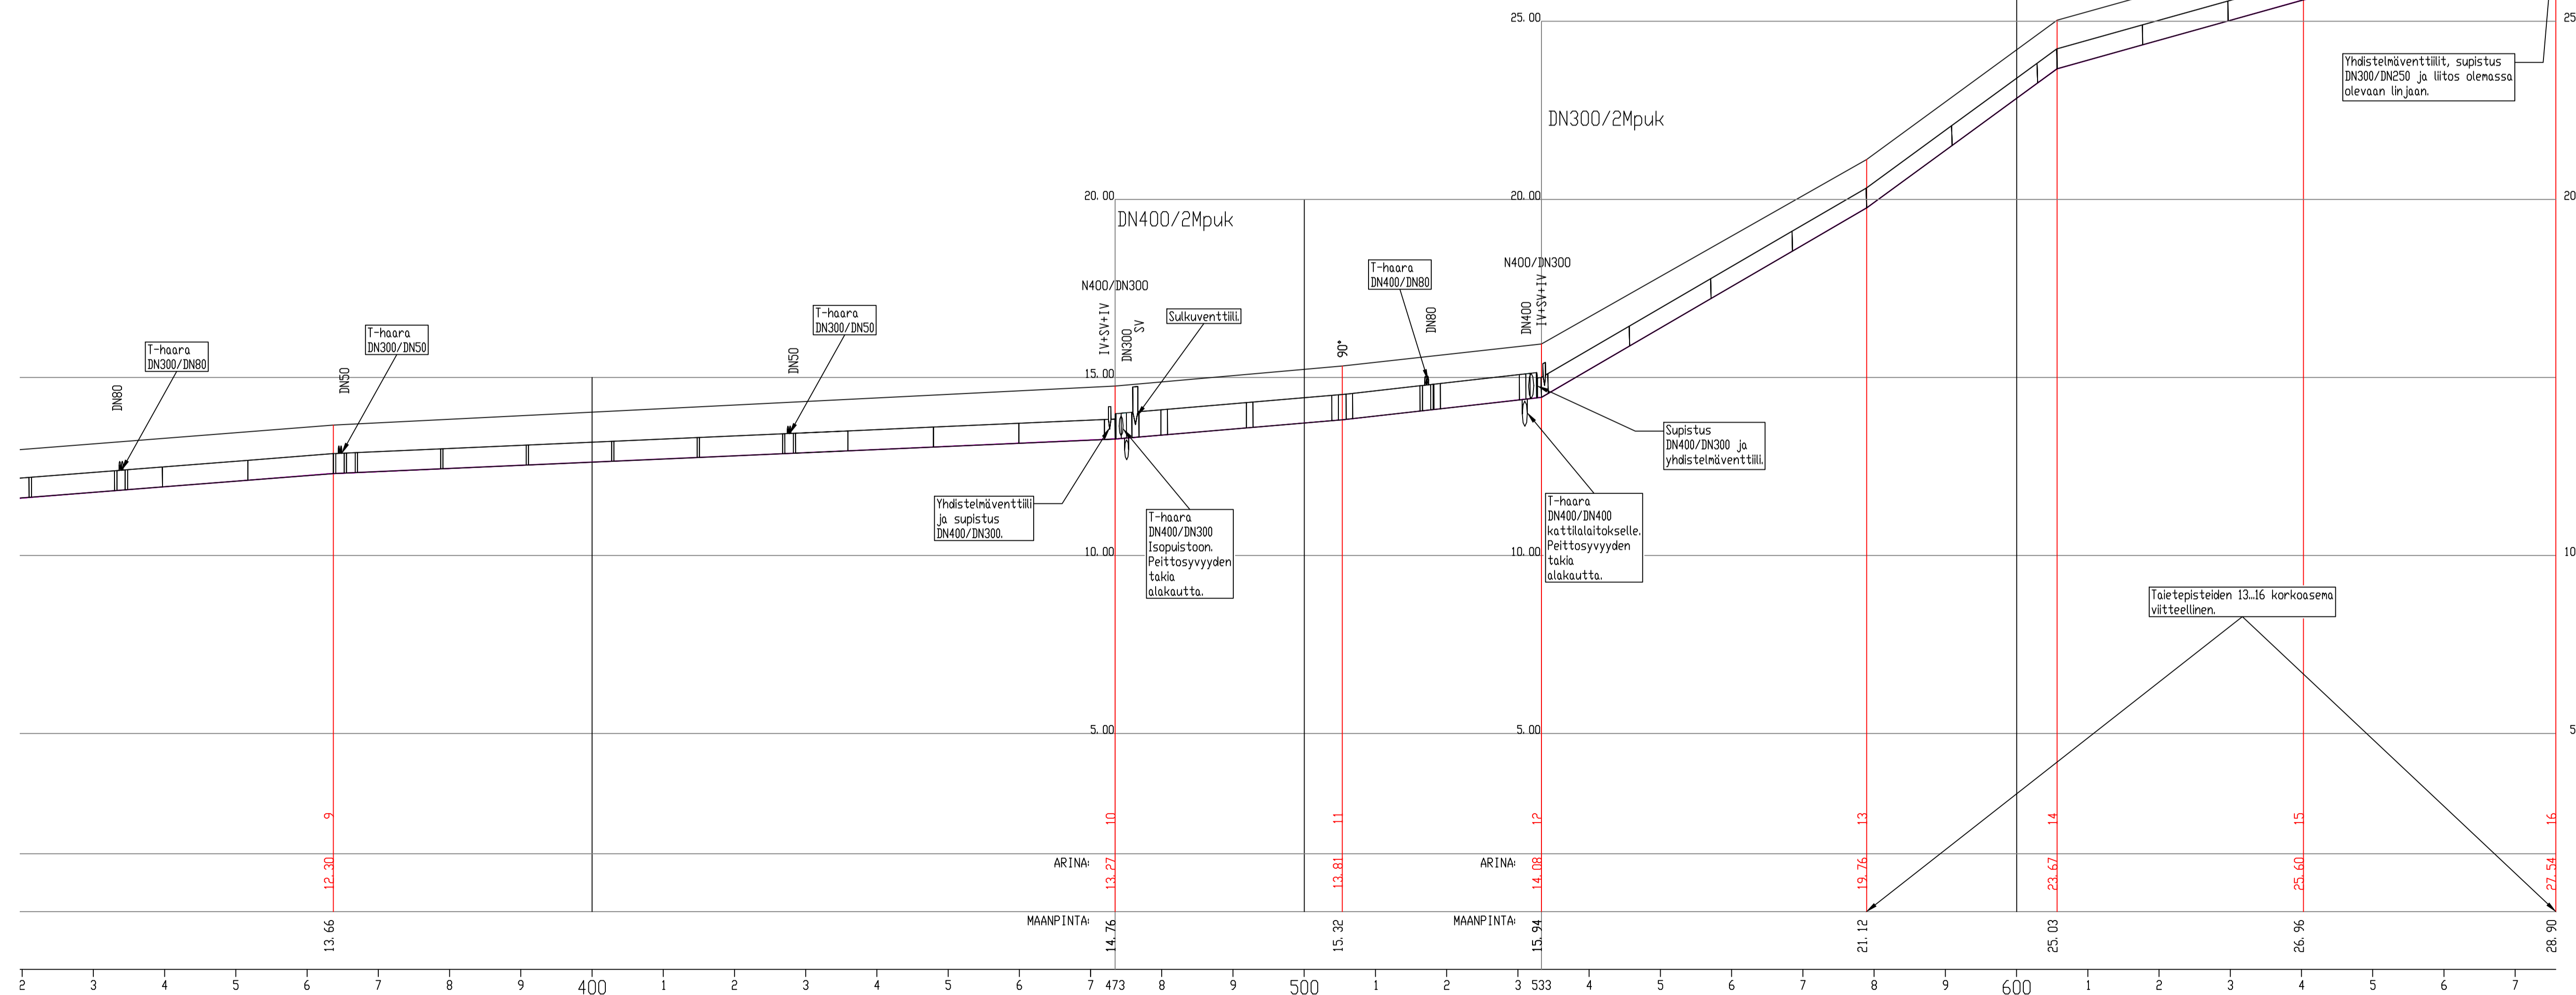

Vaakamittakaava 1:500
Pystymittakaava 1:100

 www.elomatic.com	Piirittäjä VMO 25.3.2024	Päiväys 25.3.2024	Kokonaispaino (kg) Littyä	Sivude A1
	Tarkastaja VKO 25.3.2024	Päiväys 25.3.2024	Asiakas Kotkan Energia Oy	Projekti Koko
Kuvaus Pituusleikkaus Runkolinjan saneeraus Itäkatu - Rauhankatu	Dokumentinnumero 34642	Dokumentin tila 34642-005	Aluekoodi 	Sivut Revisio