


# LAAJENNUS PERUSKORJAUS

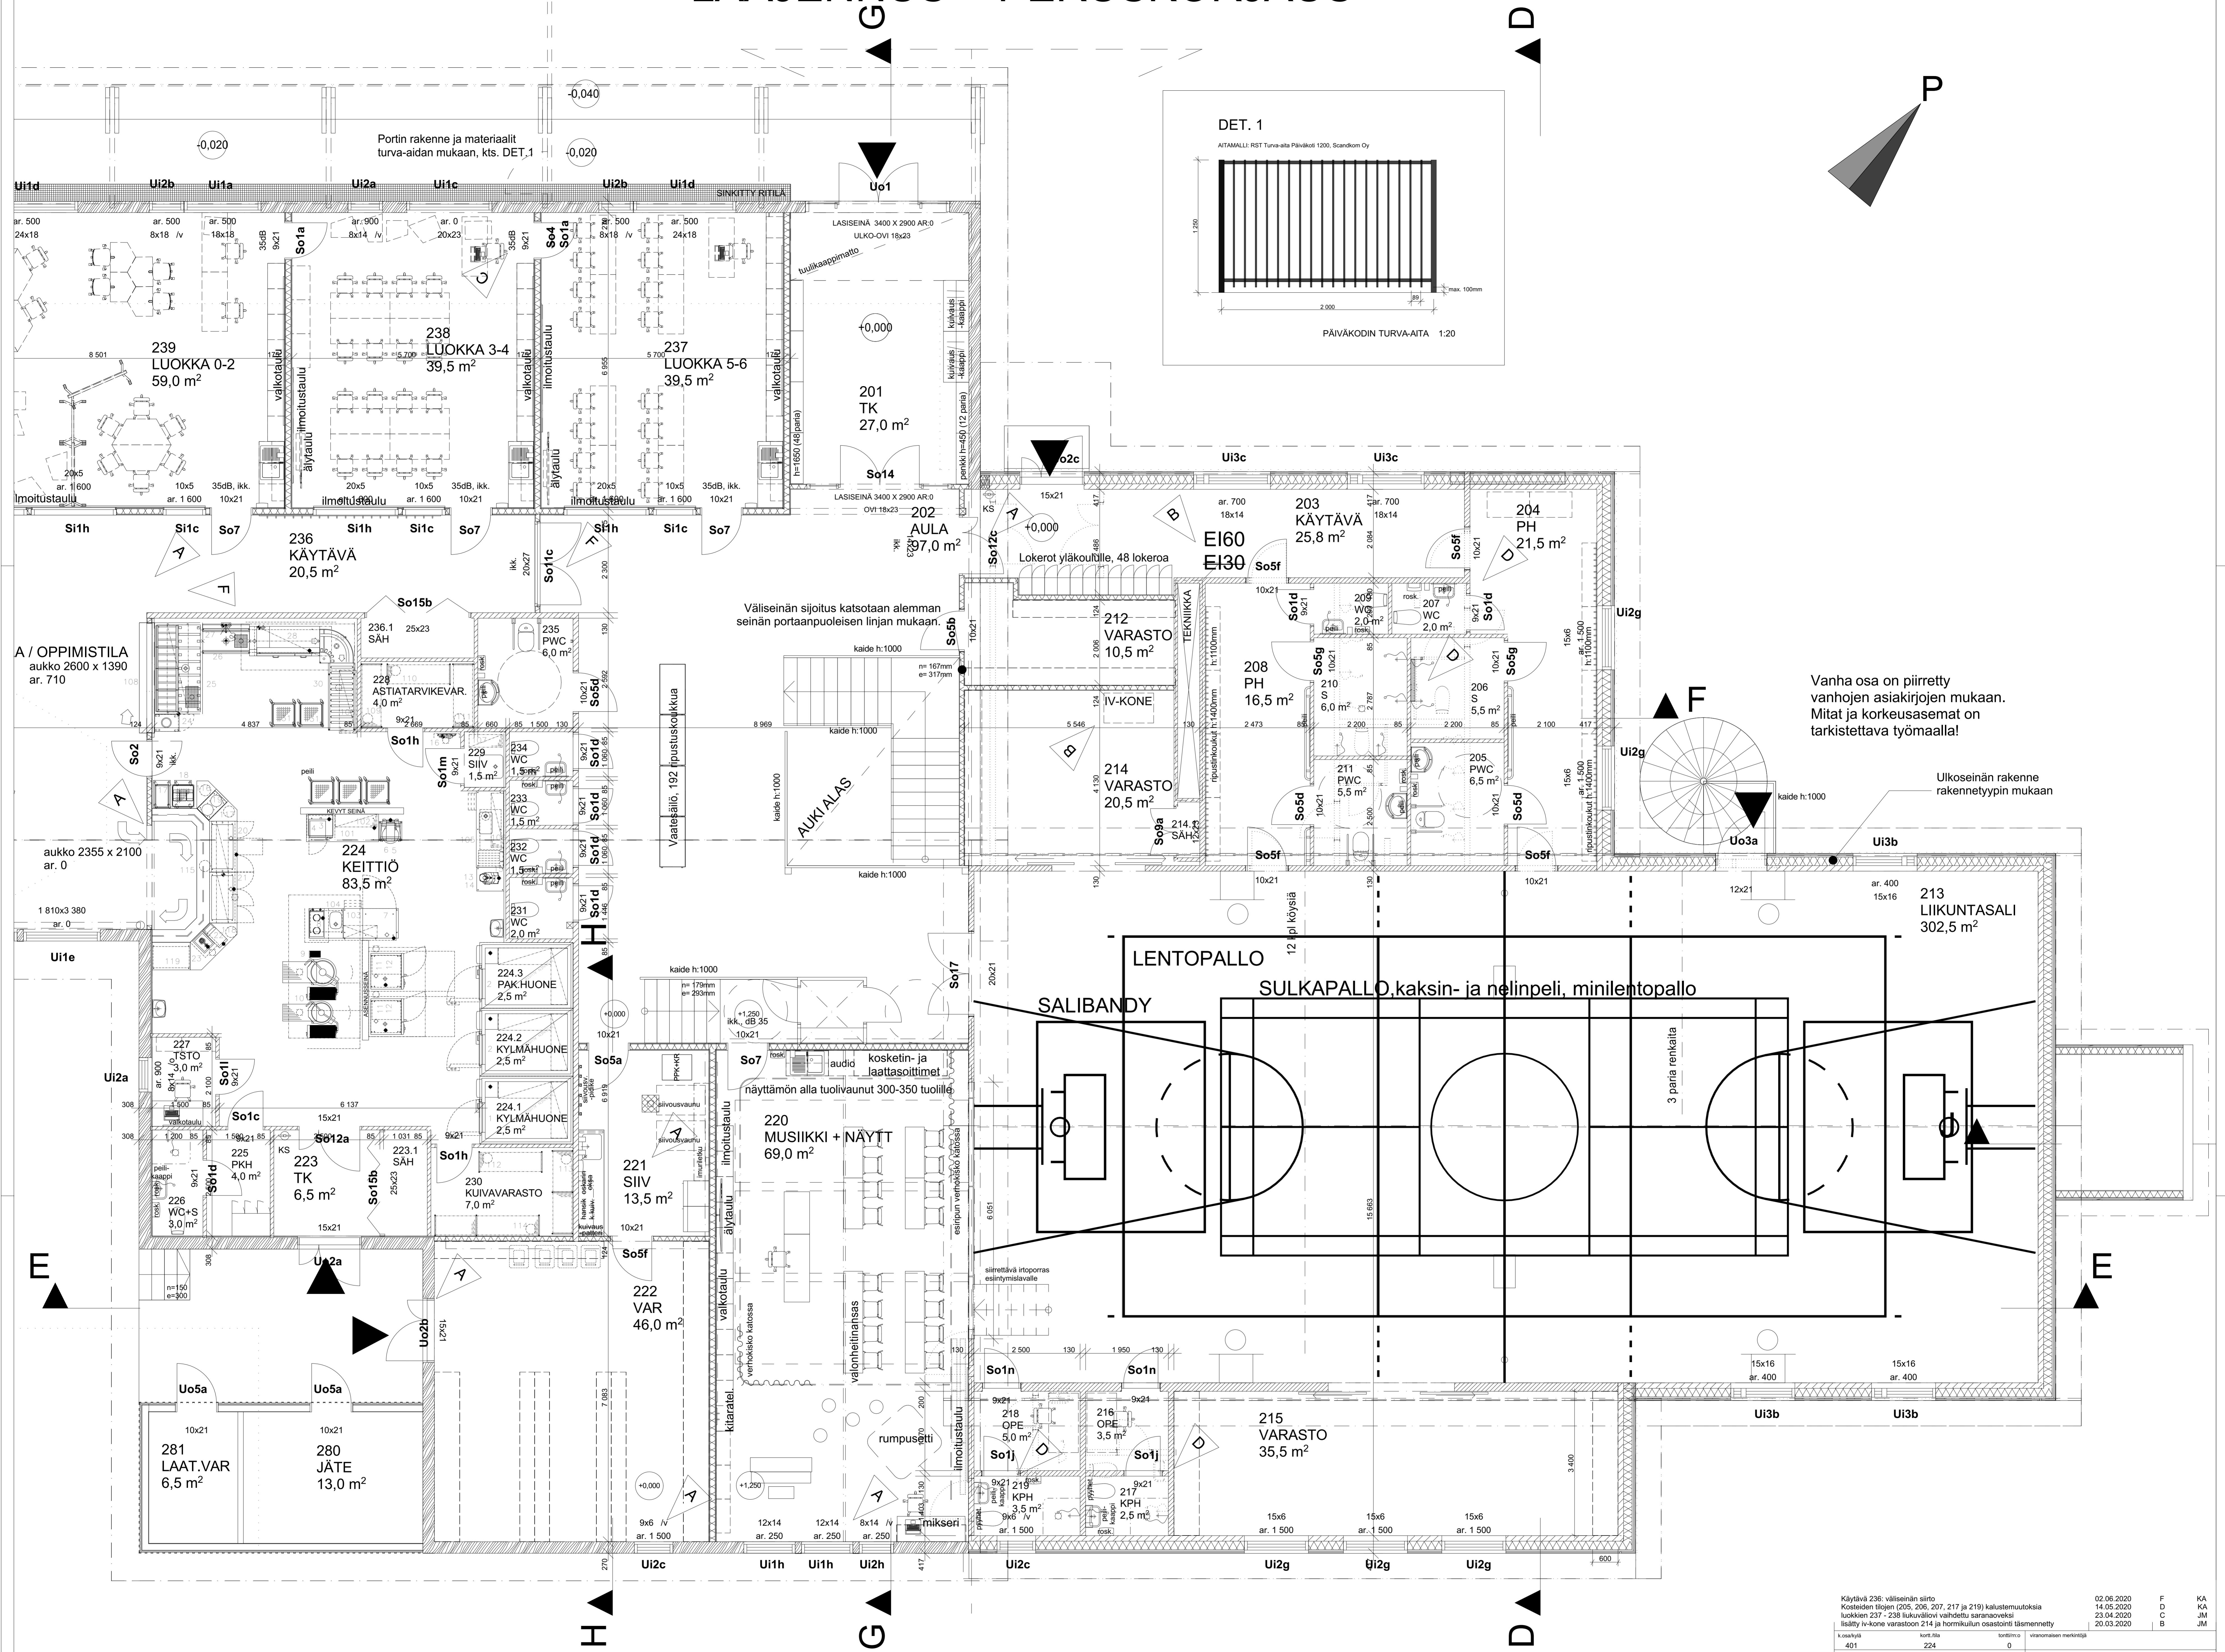

Käytävä 236: väliseinän siirto	02.06.2020	F	KA
Kosteuden tilojen (205, 206, 207, 217 ja 219) kalustemuutoksia	14.05.2020	D	KA
luokkien 237 - 238 laakuväliseinän vaihdettua seinänoikeksi	23.04.2020	C	JM
lisätyt iv-kone varastoon 214 ja hormikulun osastoiksi lämmennetty	20.03.2020	B	JM

K:osa/työ	401	viikonmaksu	224	työnumero	0
alustamateriaali	LAAJENNUS / PERUSKORJAUS	piirustus	TYÖPIIRUSTUS	mitat/kava/kuva	
rakennusohjelma	LESTIJÄRVEN KESKUSKOULU	piirustus/tyyppi	POHJAPIIRROS 2.KRS, OSA 2	1:50	
Lestitie 40, 69440 LESTIJÄRVI					
arkman arkkitehtit oy	18549	arkman arkkitehtit oy	ARK 21.2		
arkman arkkitehtit oy	19.08.2019	arkman arkkitehtit oy	arkman arkkitehtit oy		