



C5

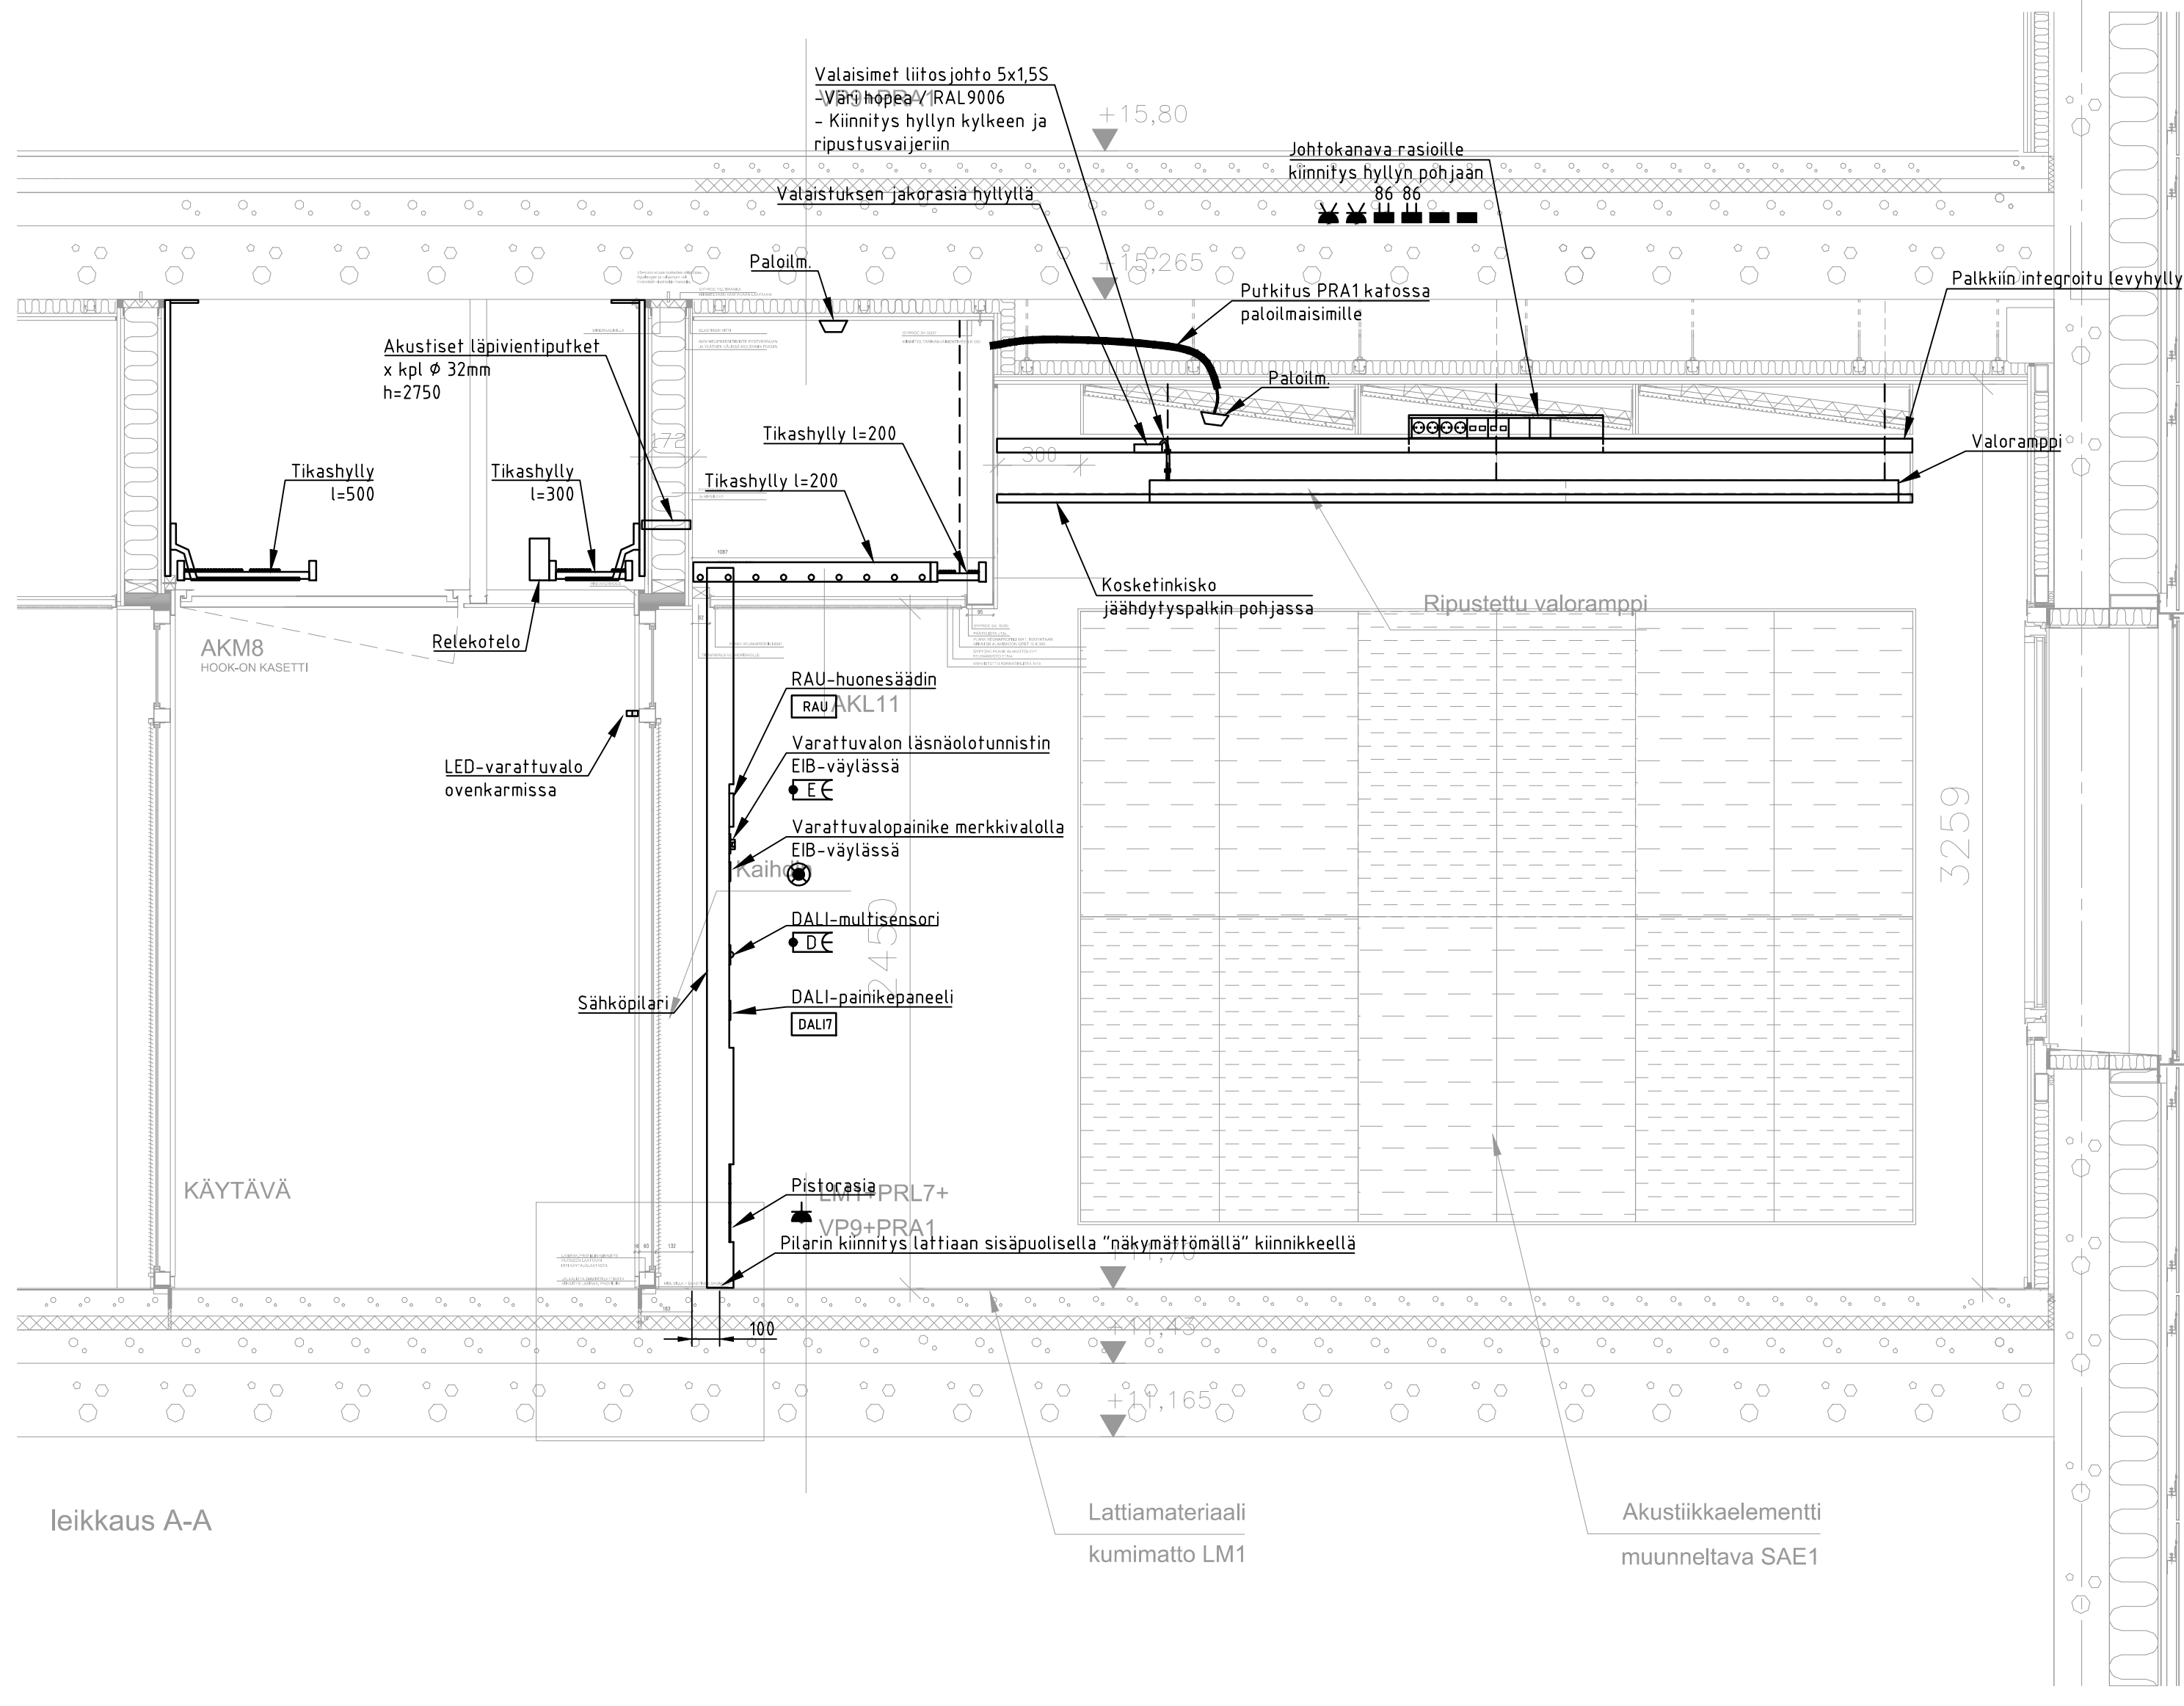


leikkaus A-A

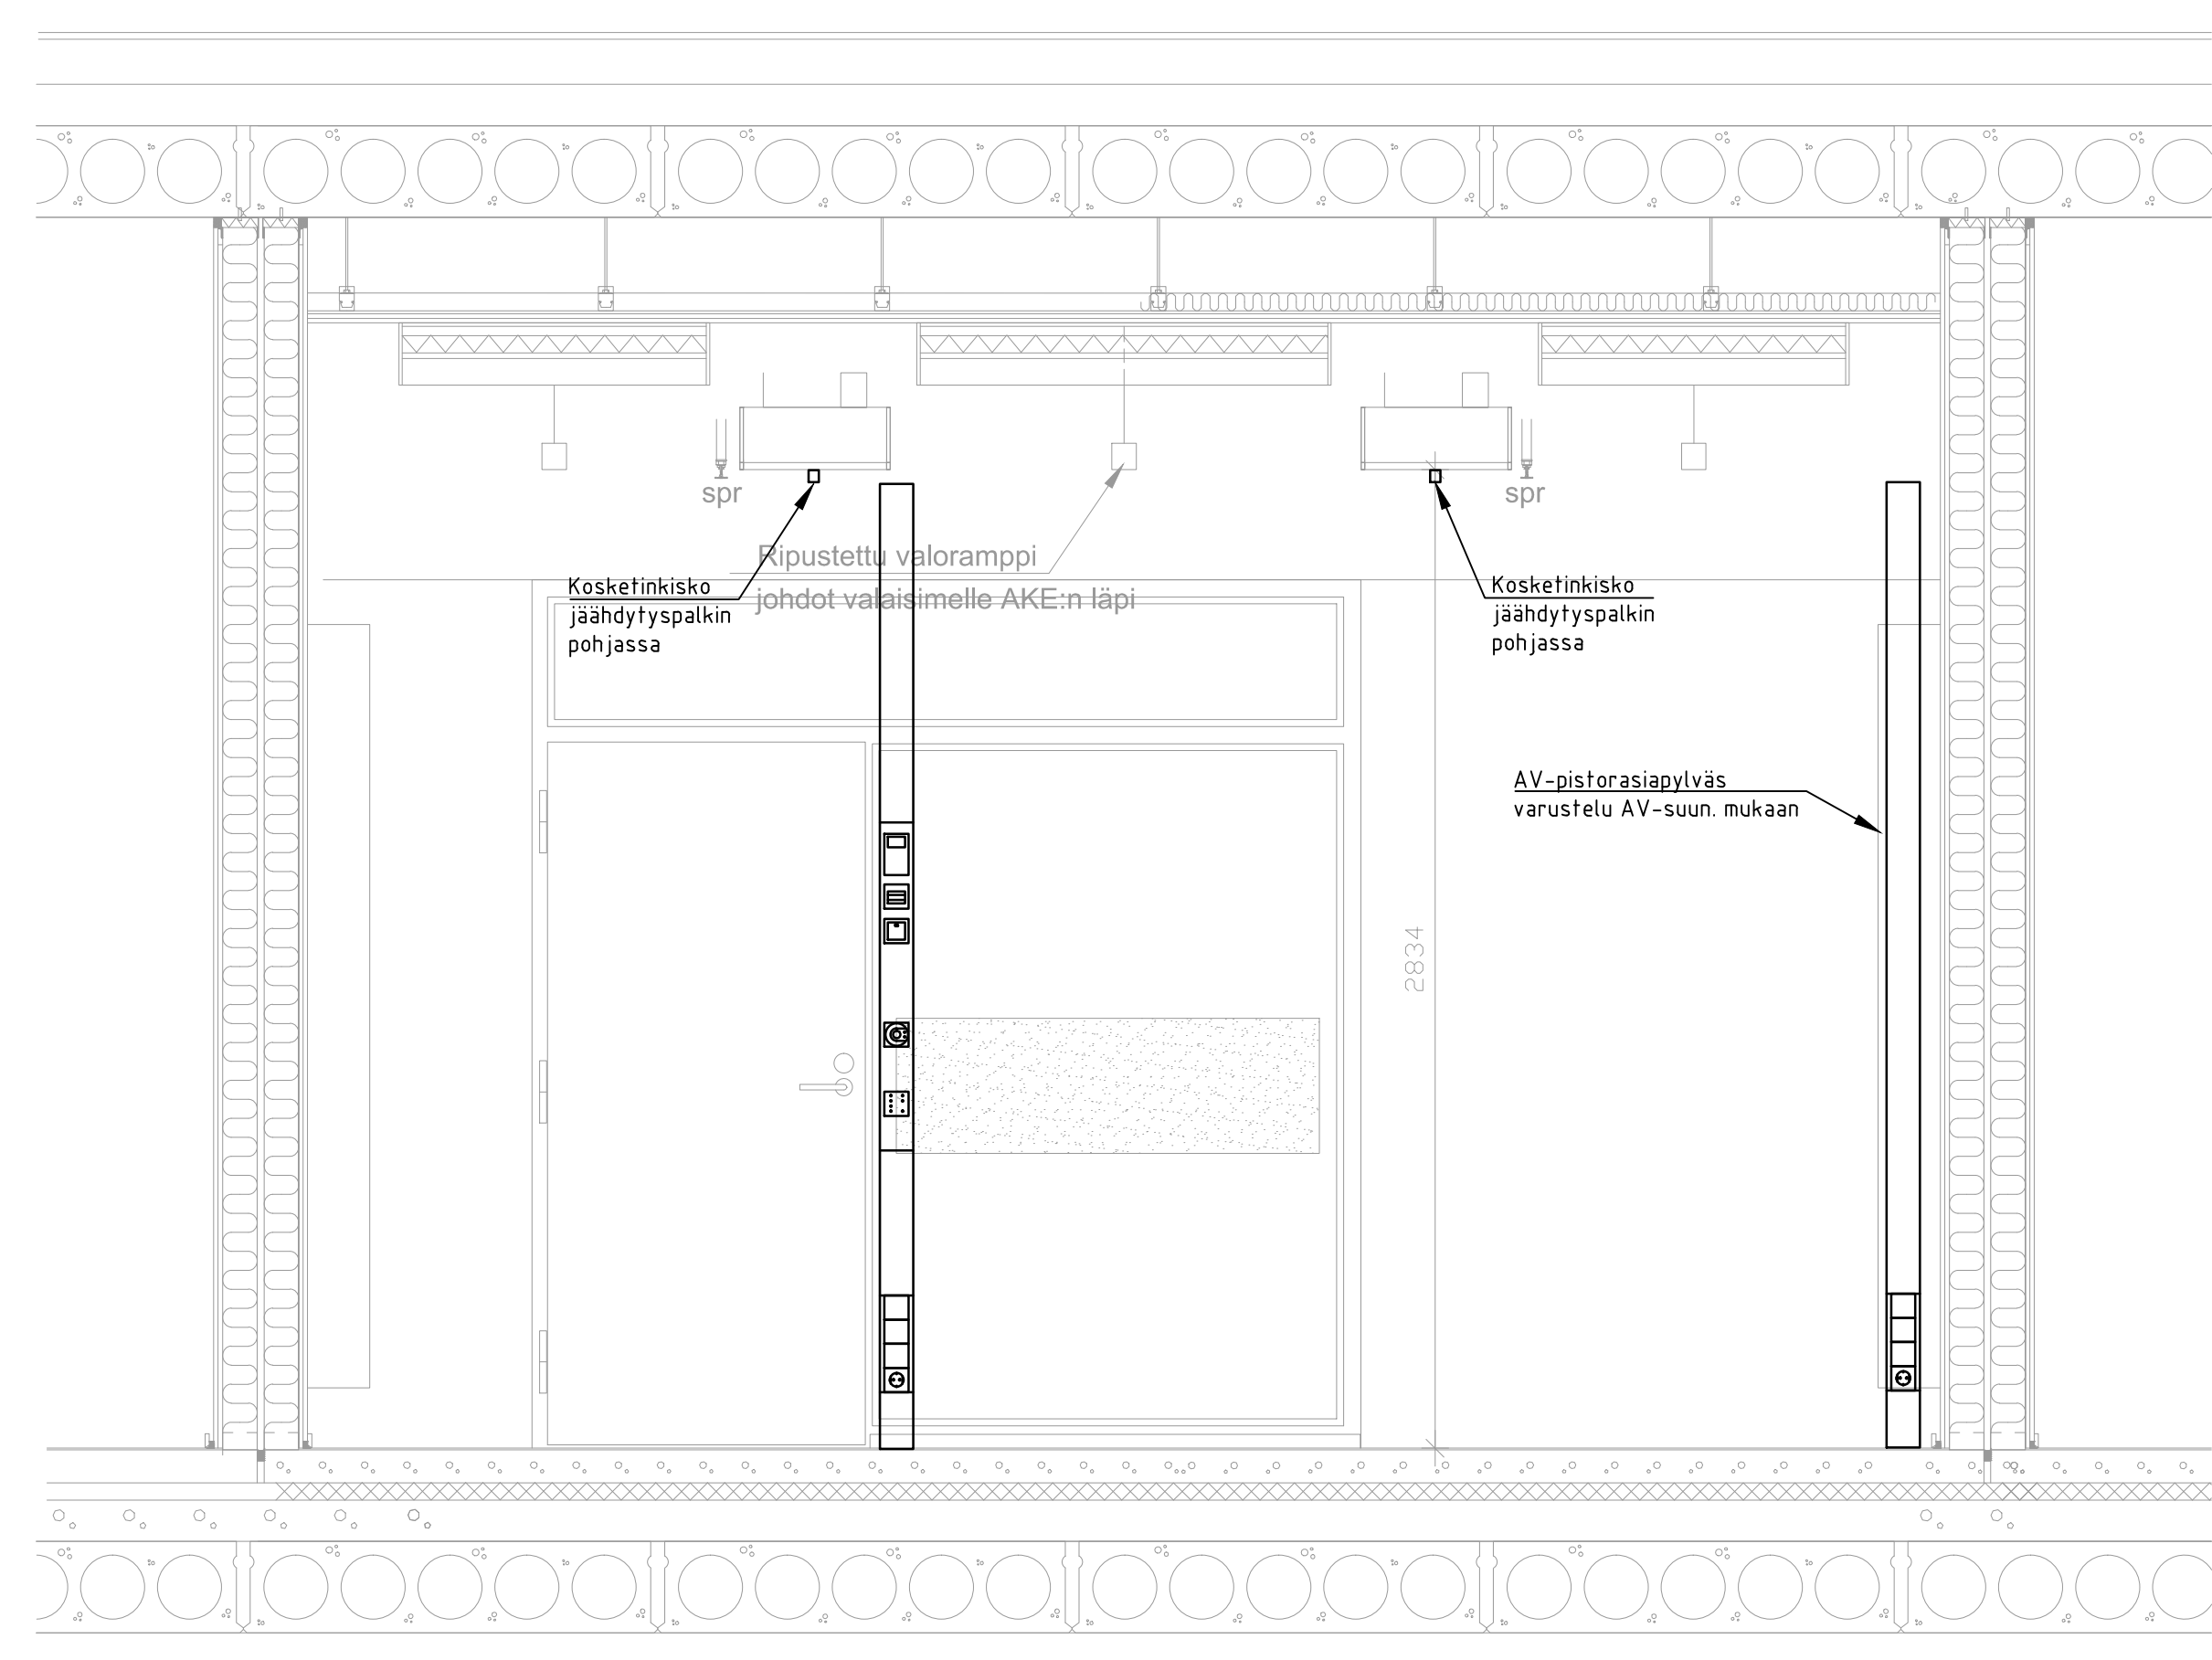

leikkaus B-B

SIBELIUS-AKATEMIAN LUOKKAHUONE 60 dB, NC-25  
OPETUSLUOKKA S5114

C5

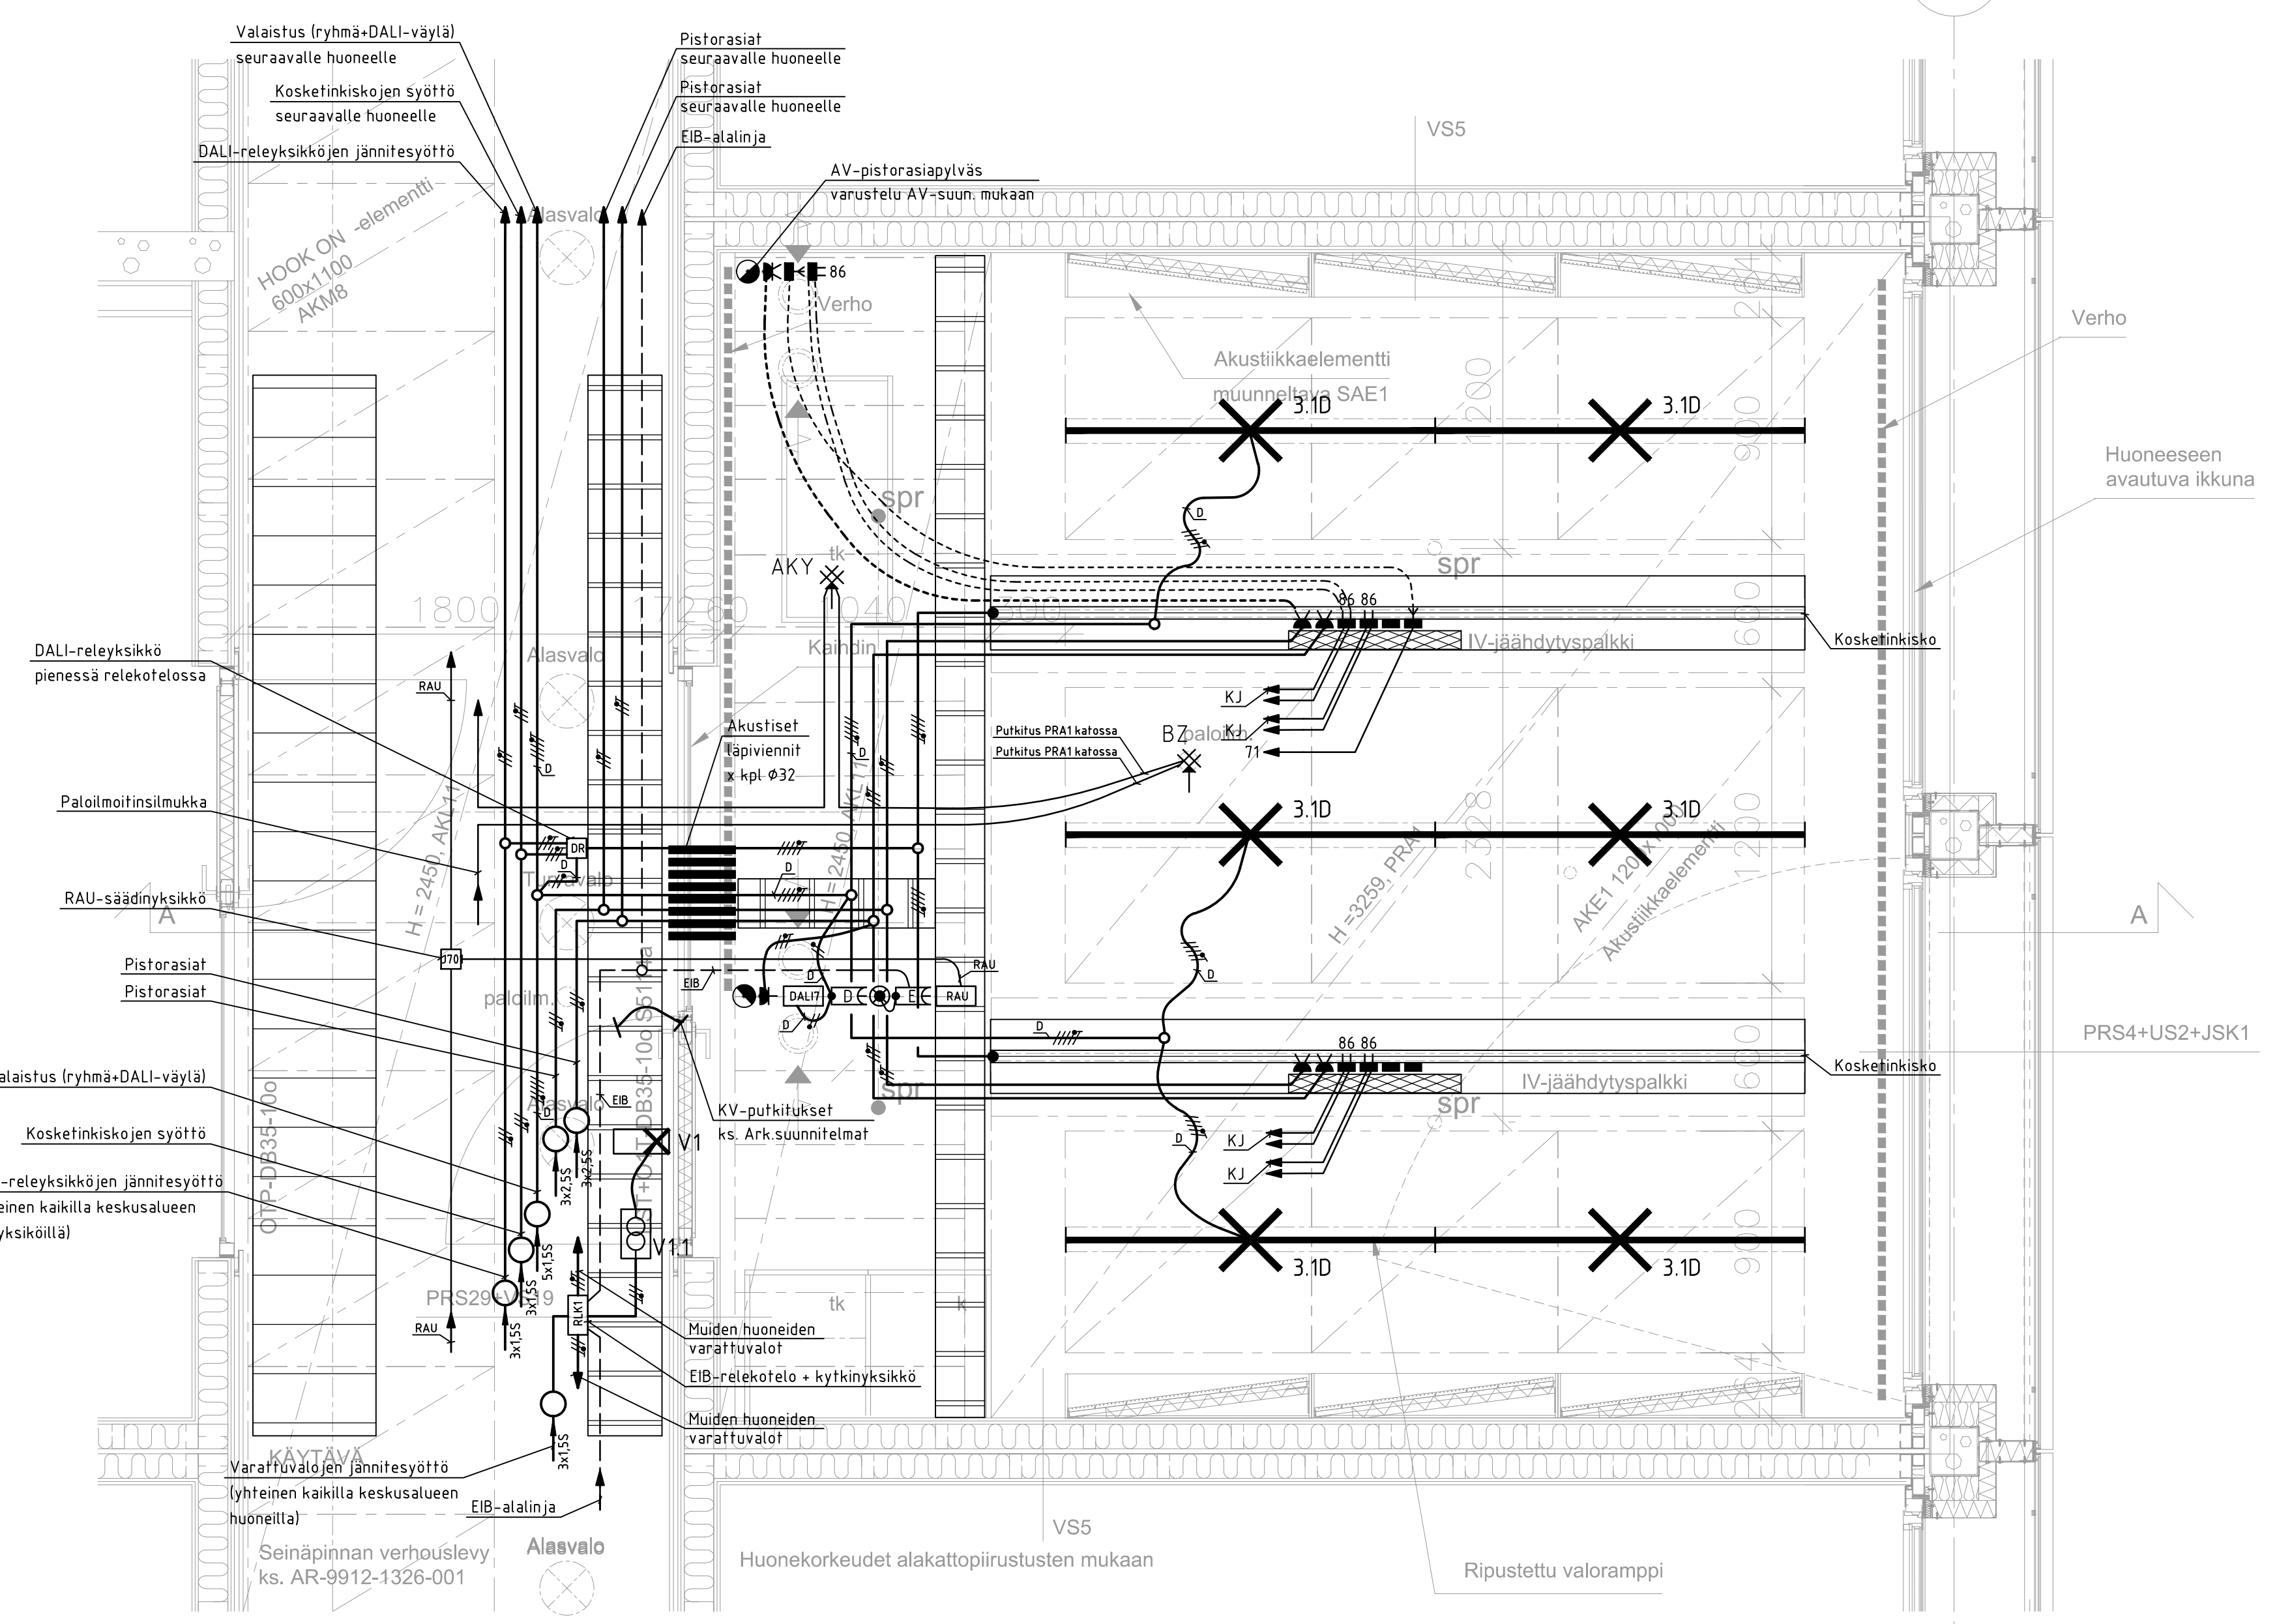

KS. SEURAAVAT PIIRUSTUKSET:

- |                  |  |                  |  |
|------------------|--|------------------|--|
| AR-9912-1311-001 | Väliseinien periaatedetailit                                     | AR-9912-1321-001 | Luokkien ja taiteilijahuoneiden lattiadetailit   |
| AR-9912-1311-002 | Väliseinien joustavat yläliittymät                               | AR-9912-1323-003 | Luokka- ja taiteilijah. akustinen kattoelementti |
| AR-9912-1312-201 | Sisäläiseinät, tyyppiirustus                                     | AR-9912-1325-003 | Akustiset läpivientiperiaatteet                  |
| AR-9912-1315-101 | Oviaensennusdetailit   | AR-9912-1326-001 | Seinäprojektiot, Siba                            |
| AR-9912-1315-218 | LST+OT-dB30/35, verhoilut teräsovi lasiseinässä, kiinteä lasitus | AR-9912-1332-xxx | Kalusteprojektiot                                |
- AV-TEKNINEN VARUSTUS, IRTOKALUSTEET JA -VARUSTEET  
ERILLISSUUNNITELMIEN MUKAAN !

LUOVUTUSPIIRUSTUS		31.05.2011
Kaupunginosa/kuja 2 KLUVUVA	Korttelin/kuja 2013	Tontin/kuja 1
Yhteisö/omistaja LUOVI-SRÄKENNUS	Yhteisö/omistaja SAHKOPUURUSTUS	Juoks. nro Mittakaava 1:20
Tilauksen tekijä ja osoite MUSIIKKITALO TOOLONLÄHDENKATU 14 00100 HELSINKI	Projektin nimi Työpihuone, Siba luokka 2 ; S5114	Mittakaava 1:20
Yhteisö/omistaja LAUSAMO	Yhteisö/omistaja INSINÖÖRI-OY LAUSAMO OY	Mittakaava 1:20
Yhteisö/omistaja 28.02.2009	Yhteisö/omistaja 28.02.2009	Yhteisö/omistaja 28.02.2009