


# S2 VAHVAVIRTAJÄRJESTELMÄT

- Sähkökaapit otava yhtenäisiä sarjia
- Järjestelmän käyttöön n. kahdeksan vuotta
- Sähkökaapit Schneider Electricin Exact-sarjassa (kanavissa ABIN-Product-sarjassa)
- Kehyksiä käytetään Exact-sarjan Combi-kehysillä
- Kaapiteiden väli: > Pienempi: Valokone (MÄ, 9003)
- > Uudempi: Automaatti (MÄ, 7023)

- ⊕ = Merkittävää varovaisuutta vaativat, 230V, (Simo 21 120 46 + kehys)
- ⊞ = Turvavirta, 1 / 3 -suojitus (koko suojatulle sadepöydän kuuluvana)
- ⊞ = Keskittynyt oikosuojaus (vähintään), kunkin kaapin ja laitteiston osittain
- ⊞ = Maadoitus, Cu, kappalekoko 100-200 kpl, suojakaapilla, esim. OBO Bestmann Lighter
- ⊞ = Maadoitus, Hs, maadoitus tai kirkkokuusi, IPEL-musta nirkkokuusi, MRS, lasi (kirkkokuusi maadoitus)
- ⊞ = Kombikaapissa, MNP 16 + 1 neli, pinta, esim. Simo 24 291 19
- ⊞ = Kombikaapissa, MNP 16 + 2 neli, pinta, esim. Simo 24 291 14
- ⊞ = Helevar 131 WCO On/Off
- ⊞ = Helevar 135W03 7-tila-asetus j. off
- ⊞ = Helevar 314 Mikroaallo sensor + 588 kotelot
- ⊞ = Helevar 313 Mikroaallo sensor + 588 kotelot
- ⊞ = Helevar 311 Multisensor
- ⊞ = Helevar 313M PIR-Turrosten (PSS, 30 °C)
- ⊞ = Kombikaapissa, MNP 16 + 2 neli, pinta, esim. Simo 24 291 14
- ⊞ = Pistorasat Product 4-osainen kanava kaakale Simo 24 063 20
- ⊞ = Helevar 402 Kehyskoko + oikosuojatut Simo 20 124 00
- ⊞ = GH273 ATXK Kehyskoko, oikosuojatut Simo 20 124 00

ASENNUSKORKEUDET, ELLEI TOISIN MAINITTU	
Käyttö	Asennuskorkeus, lattialta [mm]
Olypaikot	
Kytkimet yms. (alut)	1000
Terveystuolit, oikosuojatut yms.	1400
Avokäytävät	1600
Pakettiväylä	1700
Tuulimäärän lämpötila-anturit	1700 tai pakettiväylän yläpuolella 1900
Pistorasat	
Tilasto	200
Sivupistorasat	1800
Käytävien oikosuojatut	1200 tai yläkaapin alipinnasta
Jalkakaappi / tai pakettiväylä (kirkas)	2100
Asennuspaikka (verotettu kappale)	300
Läsnäolo	1800
Mito	Käytävien oikosuojatut mukaan, alustavasti 1900
Tuulien hallintoväylät	1500
Tuulien oikosuojatut	2500
Muut	
Jokerit	2200
Läsnäolo, tuulien pakettiväylän yläpuolella	300

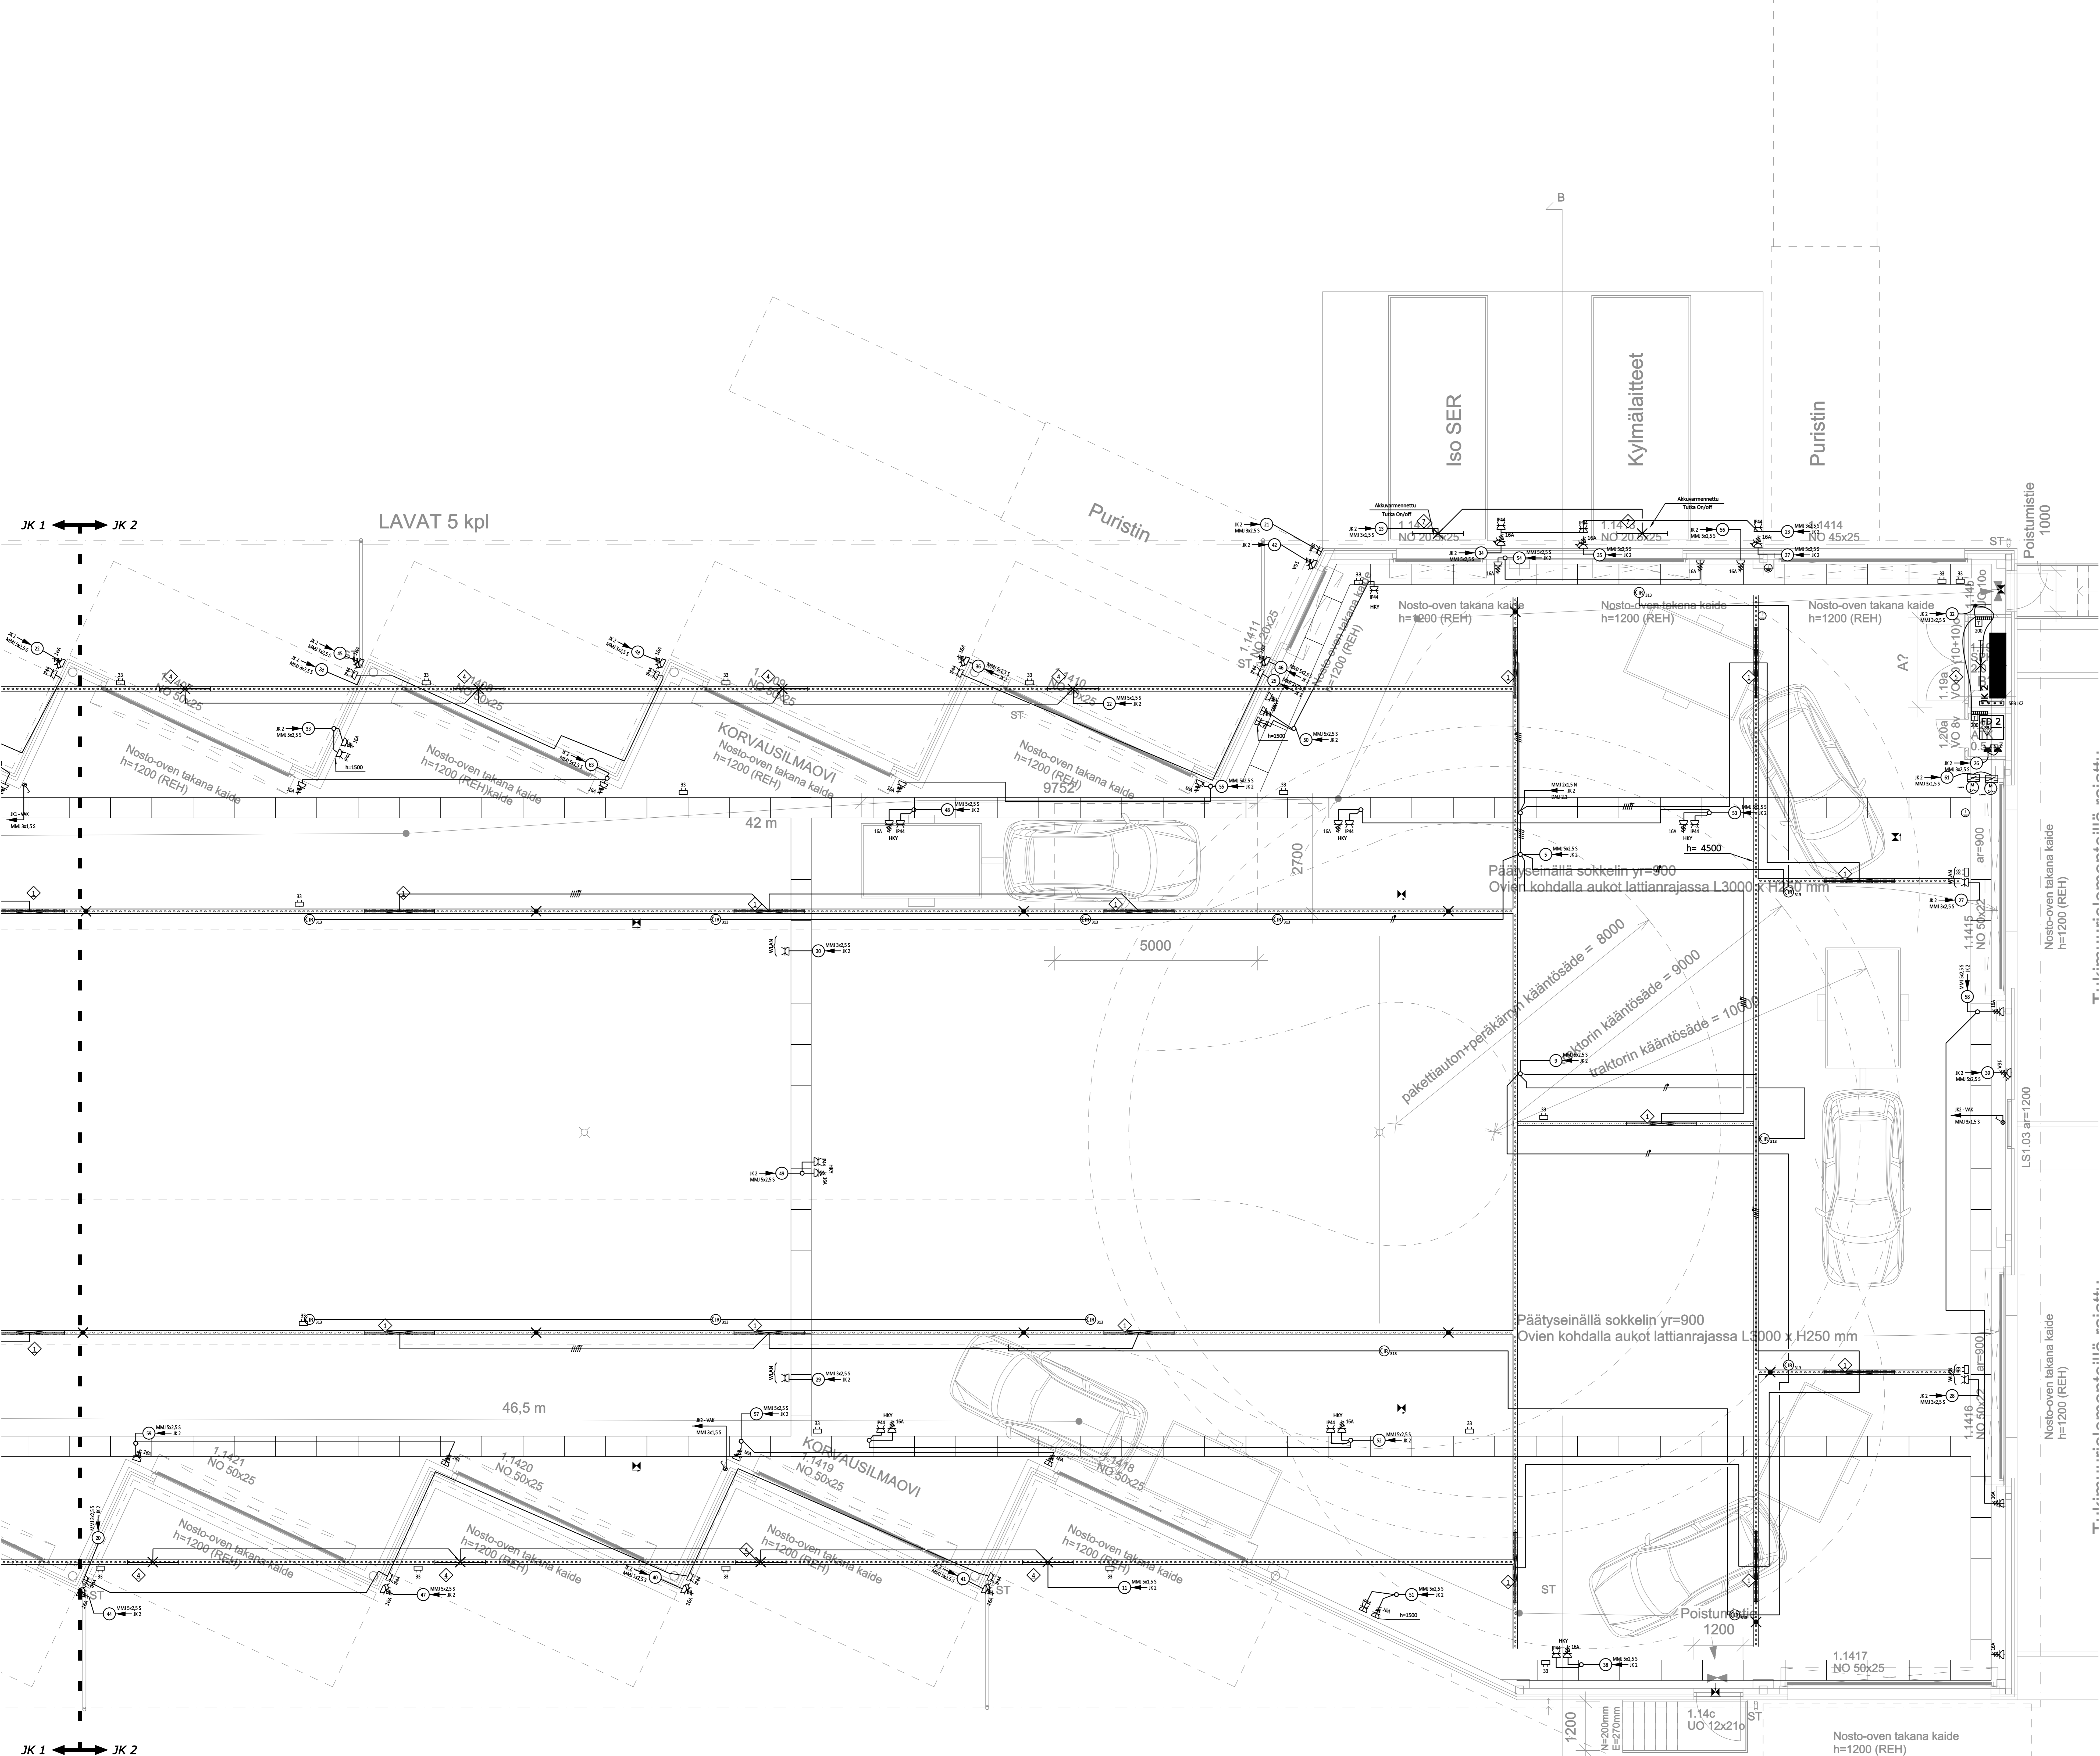

A Ryhmä numerointi		8.12.2024	
Luokka	Määrä	Tuotteen nimi	Määrä
3	72	3	
Laitteen kuvaus		Pistorasat	
UUDISRAKENNUS		SÄHKÖPIRUSTUS	
LAKEUIDEN ETÄPPI OY		VAHVAVIRTAJÄRJESTELMÄ	
RE-PISTEET / KURIKKA		Osa 2	
Versio 16		61300 Kurikka	
Laitteen valmistaja		Puristimet (1260 x 891 mm)	
Laitteen valmistaja		VAHVAVIRTAJÄRJESTELMÄ	
Laitteen valmistaja		Osa 2	
Laitteen valmistaja		SÄH• 50524 • S2 • 202	
Laitteen valmistaja		SÄH• 50524 • S2 • 202	
Laitteen valmistaja		SÄH• 50524 • S2 • 202	
Laitteen valmistaja		SÄH• 50524 • S2 • 202	