

RAKENNUKSEN LAAJUUSTIEDOT:

huoneala m² 196.9
kerrosala m² 219.3
tilavuus m³ 995

MERKINTÖJEN SELITYKSET:

KS = käsisammutin
PT = poistumistie
ÖEK = öljynerotuskaivo
▶ = poistumistievalo

RAKENNUKSESSA EI OLE VESIPISTEITÄ.

RAKENNUKSEN KOSTEUSTEKNINEN TOIMINTA ON VARMISTETTU: OLENNAISET TEKNISET VAATIMUKSET TÄYTTÄVÄT.

TILOJA ON MAHDOLLISTA LÄMMITTÄÄ / HUONEILMAA KUIVATTA SÄHKÖTOIMISILLA ILMALÄMPÖPUMPUILLA: TOTEUTUS SÄHKÖSUUNNITELMAN MUKAAN.


RAKENNUKSEN ILMANVAHDON PERIAATE ON KONEELLINEN POISTO JA KORVAUSILMAVENTTIILIT: TOTEUTUS ILMANVAHTOSUUNNITELMAN MUKAAN.

PALOTEKNINEN SELVITYS:

- Rakennuksen paloluokka P3.
- Palokuorma < 600 MJ/m².
- 1-kerroksinen rakennus.
- Rakennuksen käyttötarkoitus: kokoontumis- ja liiketila.
- Henkilömäärä < 500.
- Osastoivat rakenteet EI30.
- Ullakon osastoivat rakenteet: ei ole.
- Kantavat rakenteet: ei palonkestovaatimusta.
- Poistumisreitien pituus < 45 m.
- Rakennuksen alkusammutukseen käytetään 6 kg:n jauhesammuttimia; tyyppi 27A144BE, merkitty pohjakuvaan tunnuksella KS.

Ajoneuvosuojan sisätilan pintakerrokset:
- seinä- ja kattopinnot B-s1, d0.

Ajoneuvosuojan savunpoisto: toteutetaan päätyjen oviaukkojen kautta.

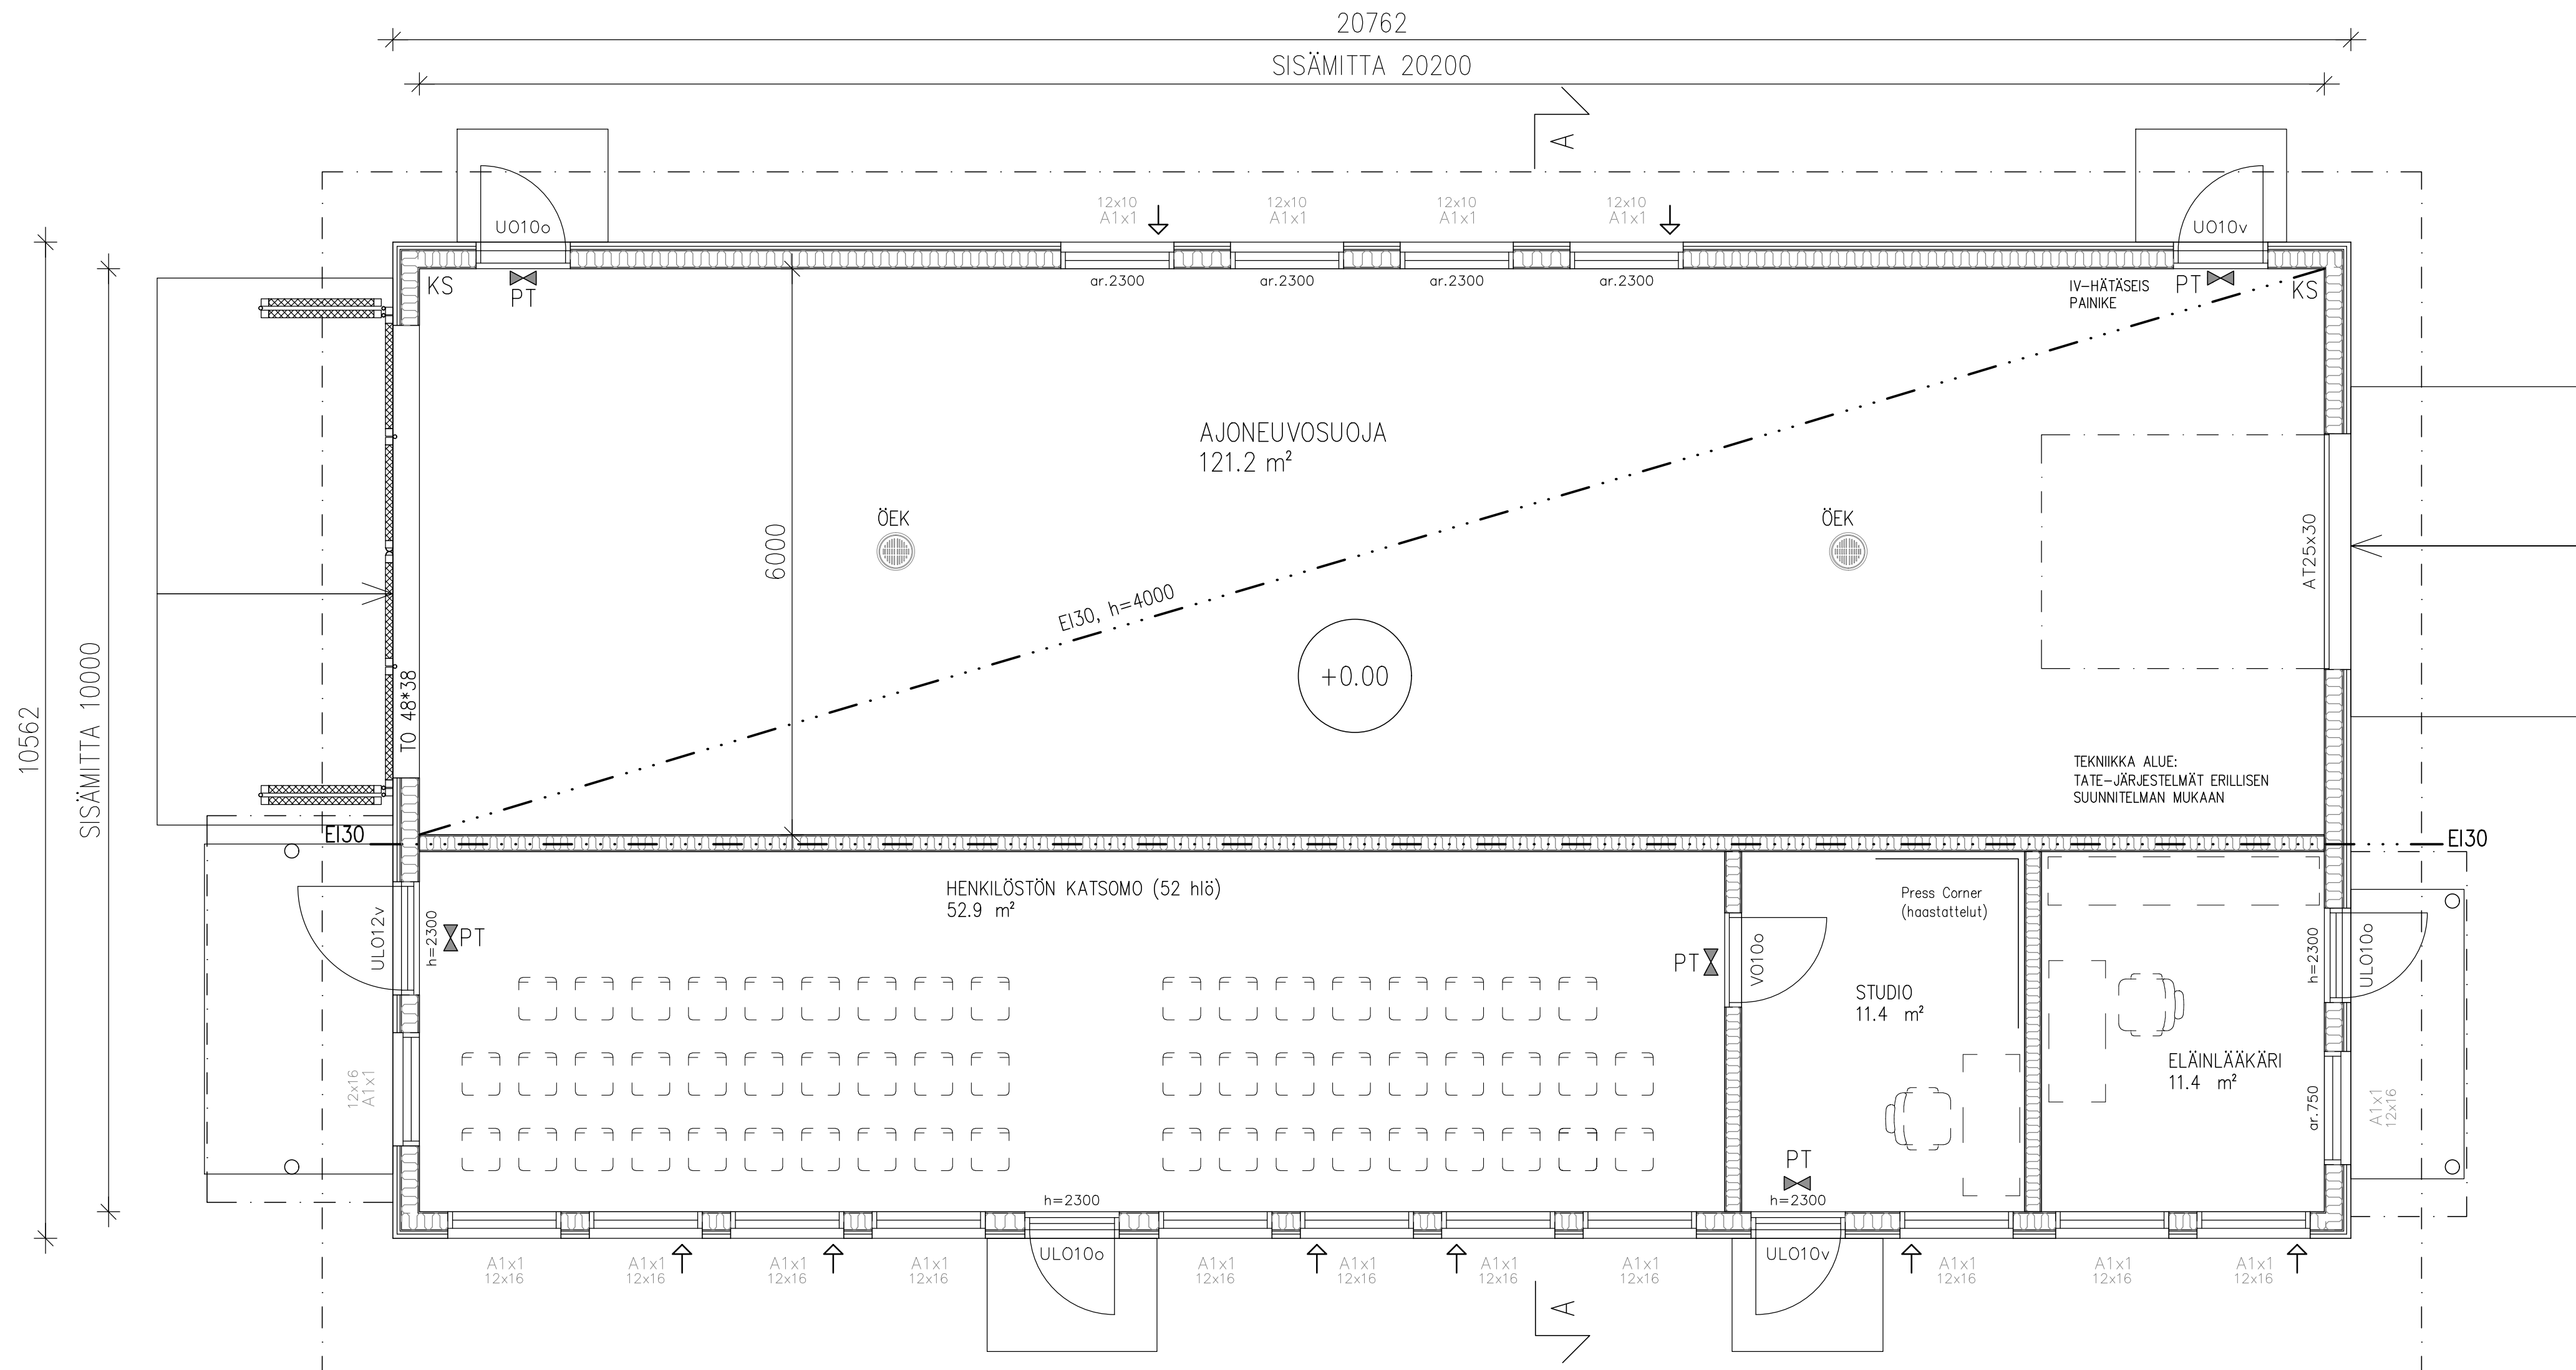

K.OSA 22	KORTTELI/TILA 29	TONTTI/RNo 1	RAKENNUSLUVAN TUNNUS
RAKENNUSTOMENPIDE UUDISRAKENNUS	PIIRUSTUSLAJI PÄÄPIIRUSTUS	JUOKS.No 2	
RAKENNUSKOHTIEN NIMI JA OSOITE Kuopion Ravirata Oy MONITOIMIHALLI Virranniementie 34 70420 Kuopio	PIIRUSTUKSEN SISÄLTÖ POHJAPIIRUSTUS	MITTAKAAVAT 1:50	
Rakennusinsinööri-toimisto TIIMI Oy Rautalammintie 13 B 13 77600 Suonenjoki www.rakennusinsinööri-toimisto.fi sähköp. etunimi.sukunimi@tiimipihatto.fi	SUUNNITTELIJA ARK 2	TYÖ No PIIR.No MUUTOS	suunnittelija/ YHT.HENK. Birgitta Matilainen PÄIVÄYS 17.5.2024 Birgitta Matilainen RI ämk. 050 3567 787