


- S = SADEVESIVIEMÄRI, SN8
- SDK = SALAOJAKAIVO 315/110 + MUOVIKANSI
- SD = SALAOJAPUTKI, SN8
- RK = RÄNNIKKAIVO, UPONOR PLUS 315/110
- SVTK = SADEVEDEN TARKASTUSKAIVO
- SVK = SADEVESIKAIVO
- = UUSI VIEMÄRI
- = UUSI SALAOJA
- = NYKYINEN PUTKI TAI LAITE

PUTKIKAIVANNOT, PUTKIEN PERUSTUKSET, ASENNUSALUSTA, ASENNUSTYÖ, ALKUTÄYTTÖ JA LOPPUTÄYTTÖ MAAHAN JA VETEEN ASENNETTAVAT KESTÄMÄÄNPUTKET, ASENNUSOHJEET RIL 77-2013* -OHJEIDEN MUKAAN (RU)

RÖUTARAJAN YLÄPUOLISTEN PUTKIEN SEKA KAIVOJEN RÖUTAERISTYS FINNFDAM-ERISTYSOHJEEN MUKAAN (RU)

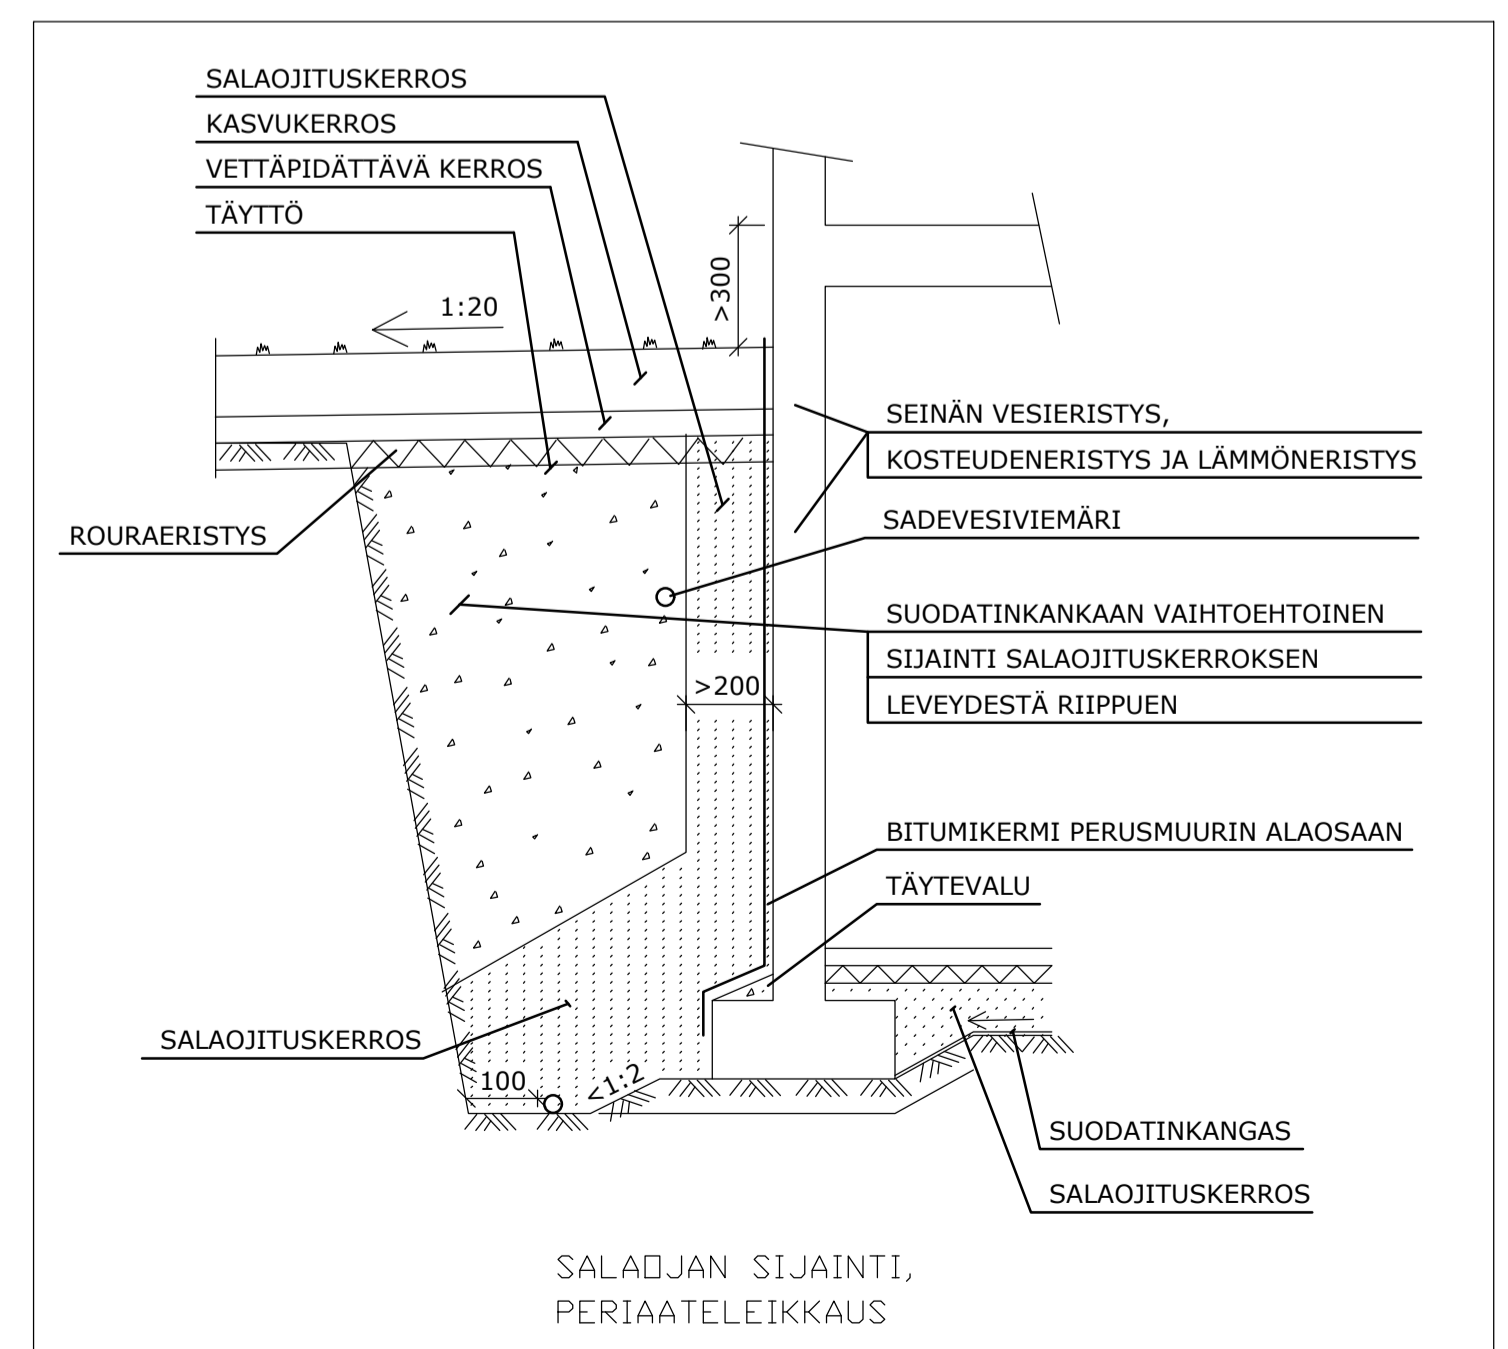

| | | | |
|-----------------------------------|-----------------------|-------------|---------------------|
| 105-401 | 4 | 35, 50, 64 | |
| Rakennusmerkit | PIHAKAIVUJÄRJESTYS | | Pinustustyyppi |
| Käytännön nimitys | HYRYNSALMEN HOITOKOTI | | Pinustuksen sisältö |
| | LASKUTIE 10A | | Mittakaava |
| | 89400 HYRYNSALMI | | 1:100 |
| LVI-INSINÖÖRITOIMISTO | PIR | Suunnittaja | Yöty n:o |
| RUOKOLAINEN OY | PR | | Pinustus n:o |
| Läsnäoloaikana tu. 8/1000 KAJAANI | PR | | Muutostiedot |
| Puh. 0400-689 607 | PR | | |
| www.livruokolainen.fi | PR | 5.5.2023 | Aleksi/pt |
| | | | ASEPIHA.DWG |