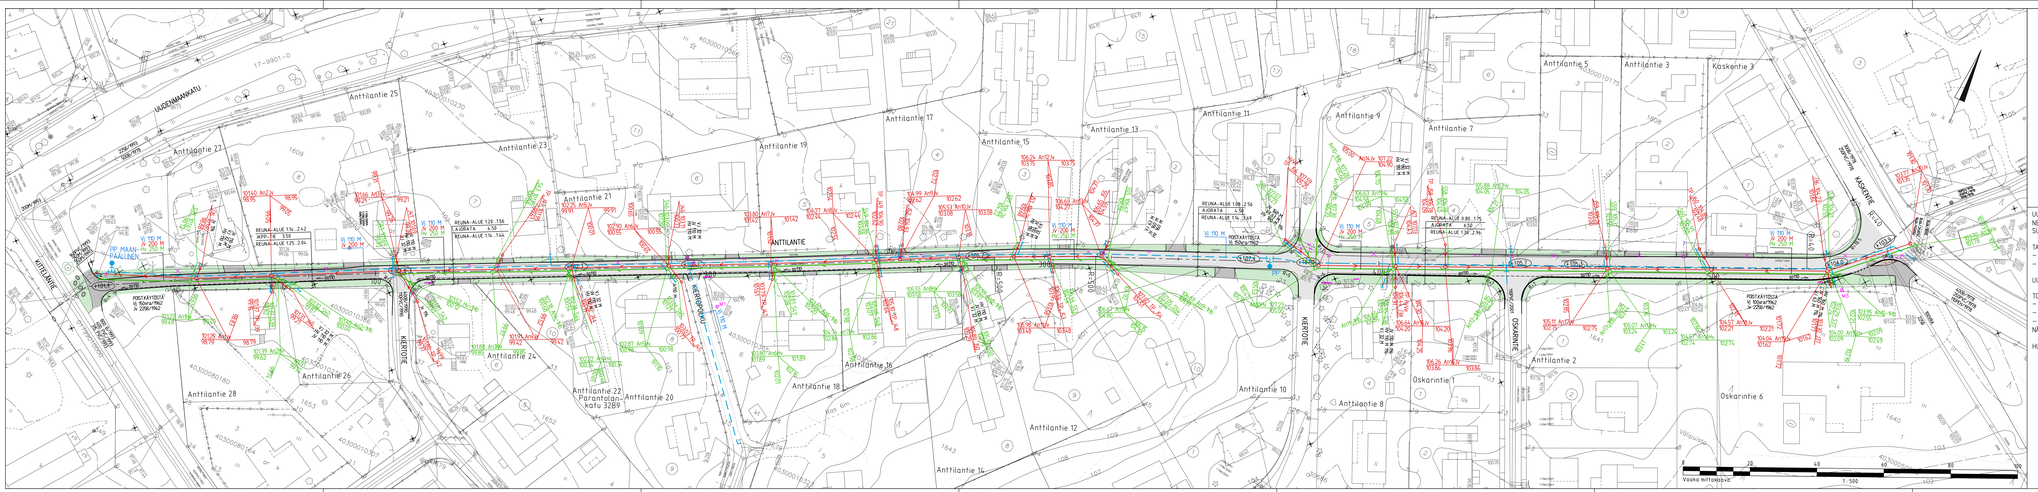

MERKINTÖJEN SELITYS:

- ASFALTTI, AJORATA
- ASFALTTI, JK/PP, TONTILLEAJO
- BETONIKIVEYS
- NURMETUS
- REUNAKIVI, h=8 cm, BETONI
- REUNAKIVI, ALASLASKETTU
- NYKYINEN VALAISINPYLVÄS
- HULEVESIVEMÄRI, RITILÄNSKAVO JA TARKASTUSKAVO
- POISTETTAVA PUU
- AJORADAN TAI VÄYLÄN LIKIMÄÄRÄINEN KORKEUSASEMA
- AJOESTE, KIVIÄ
- NYKYINEN JAKOKAAPPI

ANTTILANTIE
Hyvinkään kaupunki
Kertola
Kiitolantie
