


1. KERROS
KERROSALA:
1 208m²

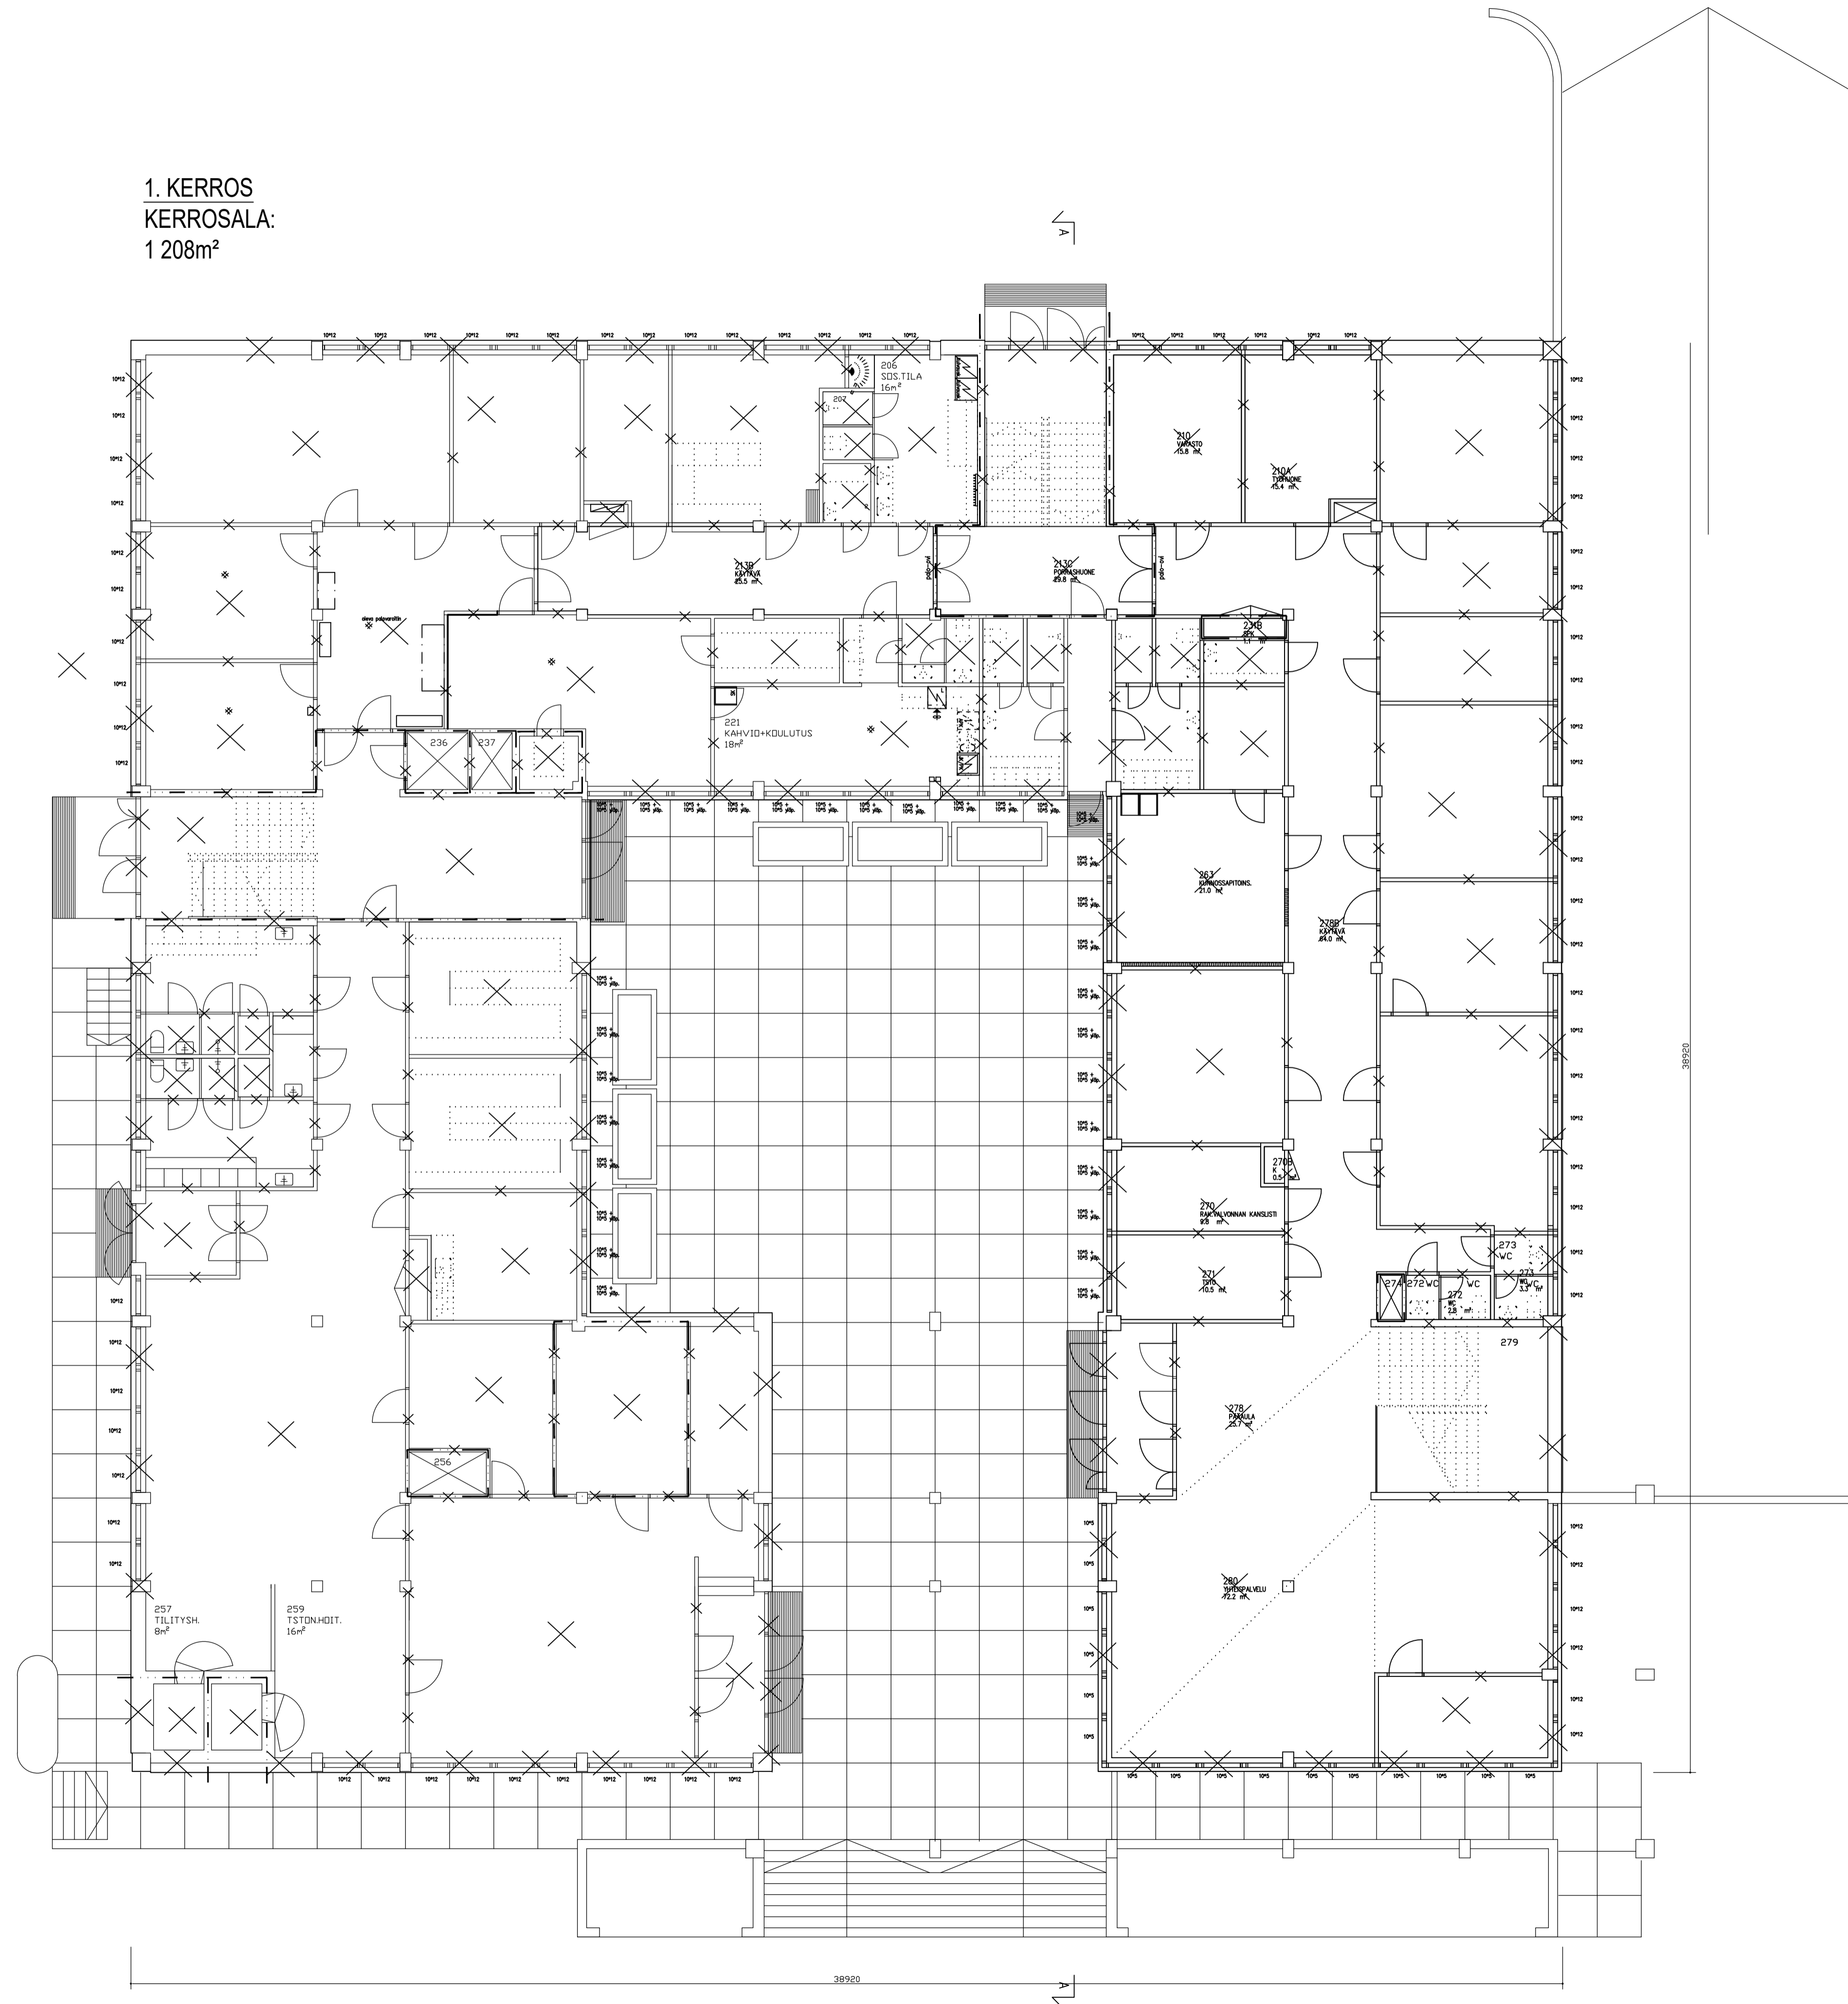

K.O.S.A. 413	KORTTELI/TELA 7	TONTTI/RN:o 100	RAKENNUSLUVAN TUNNUS
RAKENNUSLOMAKUNNAN PURKAMINEN			JUKS.No
RAKENNUSKOHTIEN NIMI JA OSOITE SONKAJÄRVEN VIRASTOKESKUS PURKAMINEN RUTAKONTIE , 74300 SONKAJÄRVI			MITTAKAAVAT 1:100
INSINÖÖRITOIMISTO SAVOLAINEN OY etuimi.sukunimi@inststo-savolainen.fi www.inststo-savolainen.fi		SUUNNITTELIJA ARK	TYÖ No 20157 003 101
		PÄIVÄYS 11.6.2020	MUUTOS YHTYHENK. TIINA LUMBERG, RI 044 7222 850