


1. MALATTU TERÄS, HARMAA RAL 9007
2. PROFILOITU TERÄSLEIVY, TUMMA HOPEA RR41
3. KUITUSEMENTTILEVY, HARMAA
5. POLTTOMALATTU ALUMINISALEIKKO, HARMAA RAL9007
6. FELTKASETTI, HARMAA RAL 9007
7. JULKISIVUSALEIKKO, HARMAA
8. HUOMIOMALAUKSET, PUNAINEN RAL 3001/VALKOINEN RAL9003
9. RÄYSTÄSPELLIT, TALOTRKAAT, HARMAA RAL 9007
10. SAVIHOISTOLLUKUT, VESIKATON IV-PÄÄTELÄITTEET, HARMAA RAL 9007 TAI TUMMA HOPEA RR 41
11. TERÄSVERKKO, HARMAA
12. JULKISIVUSALEIKKO, HARMAA RAL7035

Julkisivu, Etelään 1 : 100

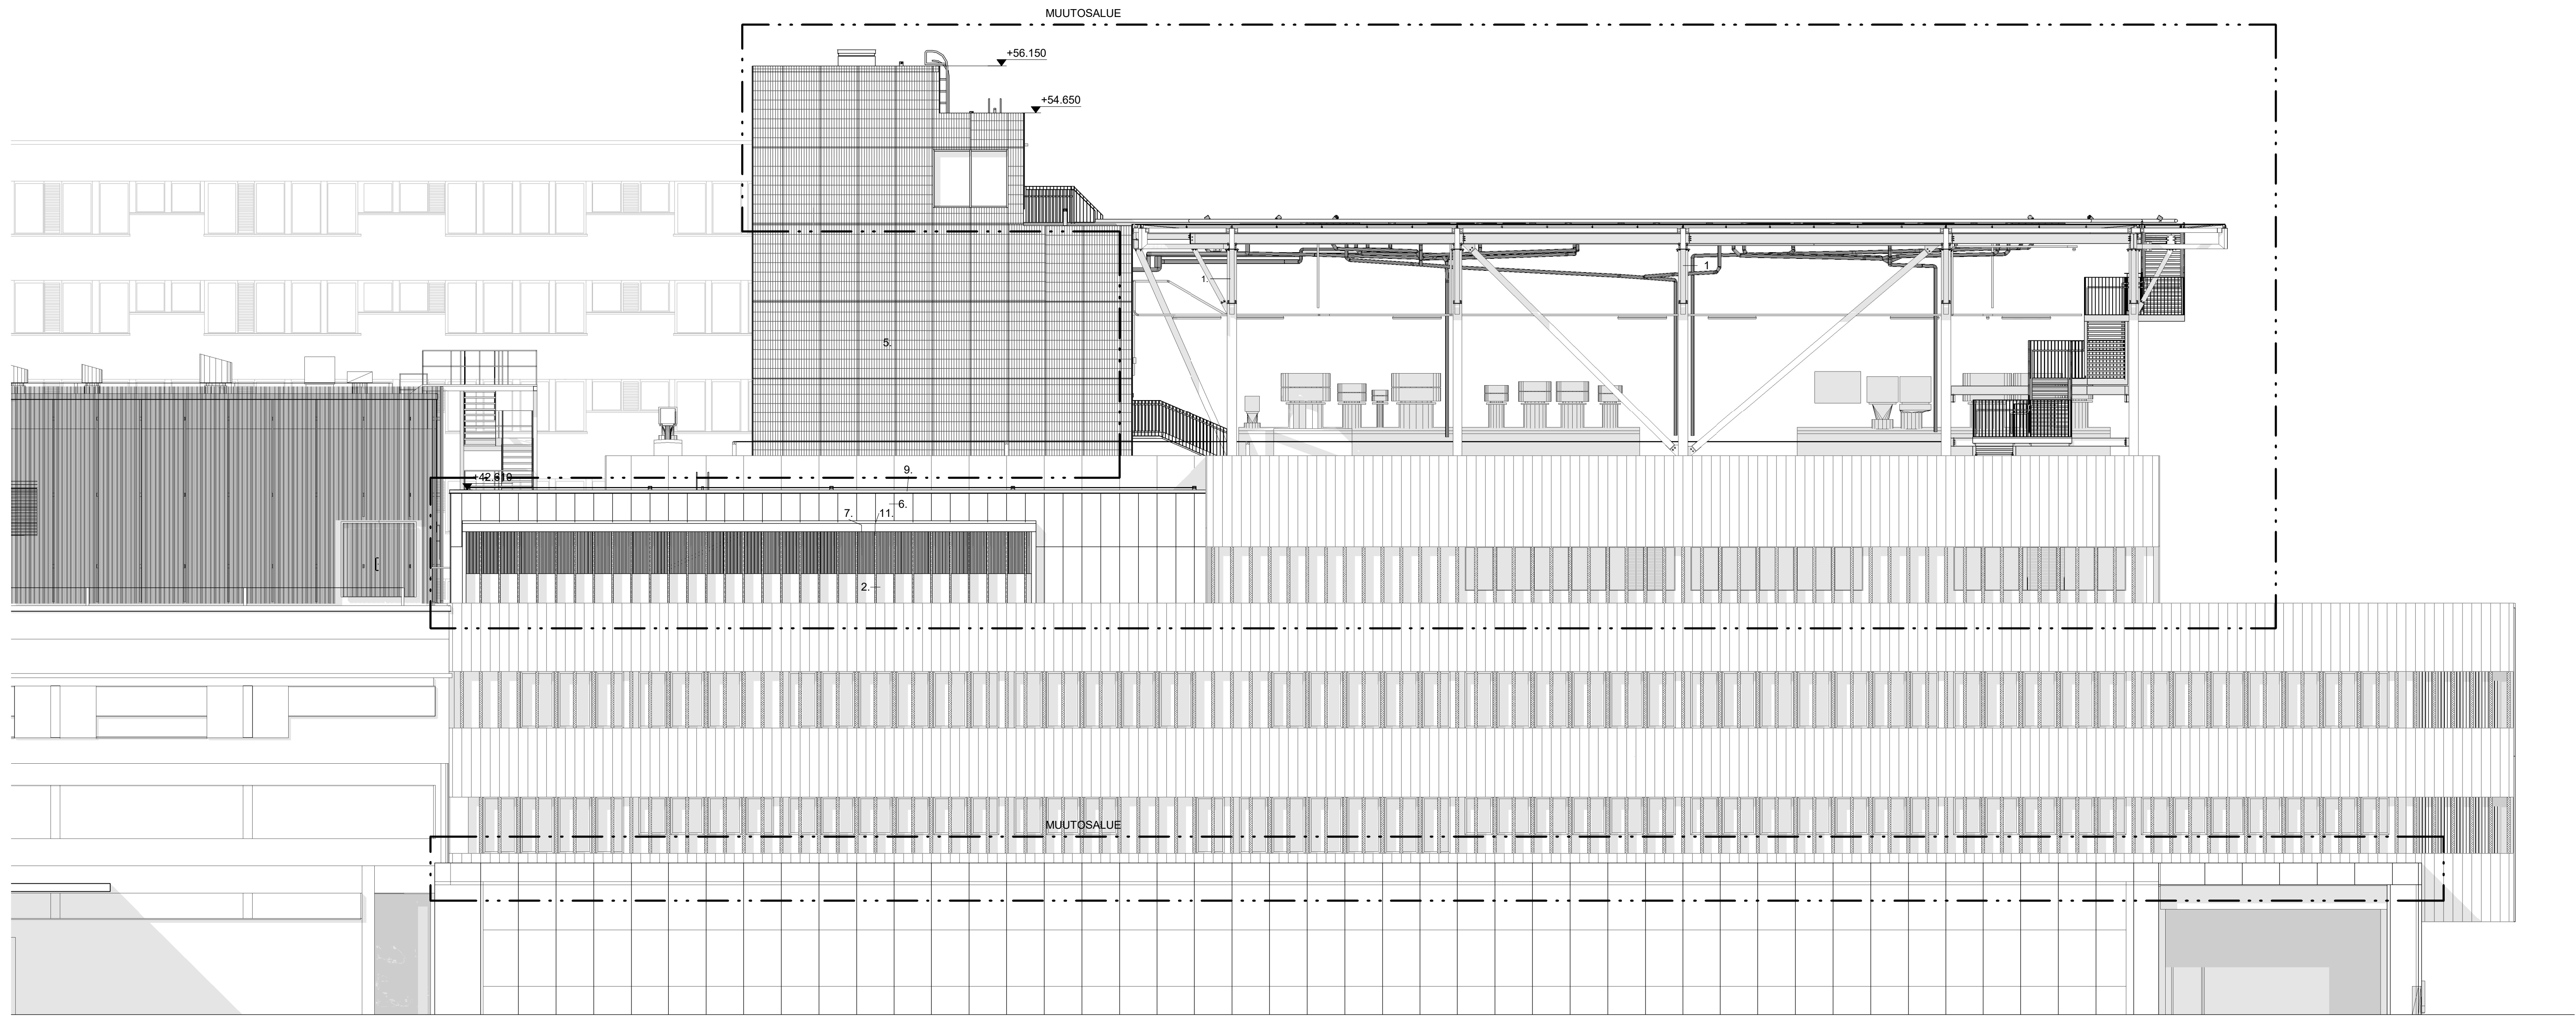

Keskiköy	Kortti	Torsti	Varonnan ajastusmerkintä	
64	64001	8		
Projekti	LAAJENNUS	Pääpiirustus		Julkisivu
Rakennuksen nimi ja osoite	Jorvin sairaalan helikopterikenttä päivystysrakennukseen	Pääpiirustus		Mittakaava
		Julkisivu etelään		1:100
		Julkisivu itään		1:100
Turuntie 150				
02740 Espoo				

Julkisivu, Itään 1 : 100