

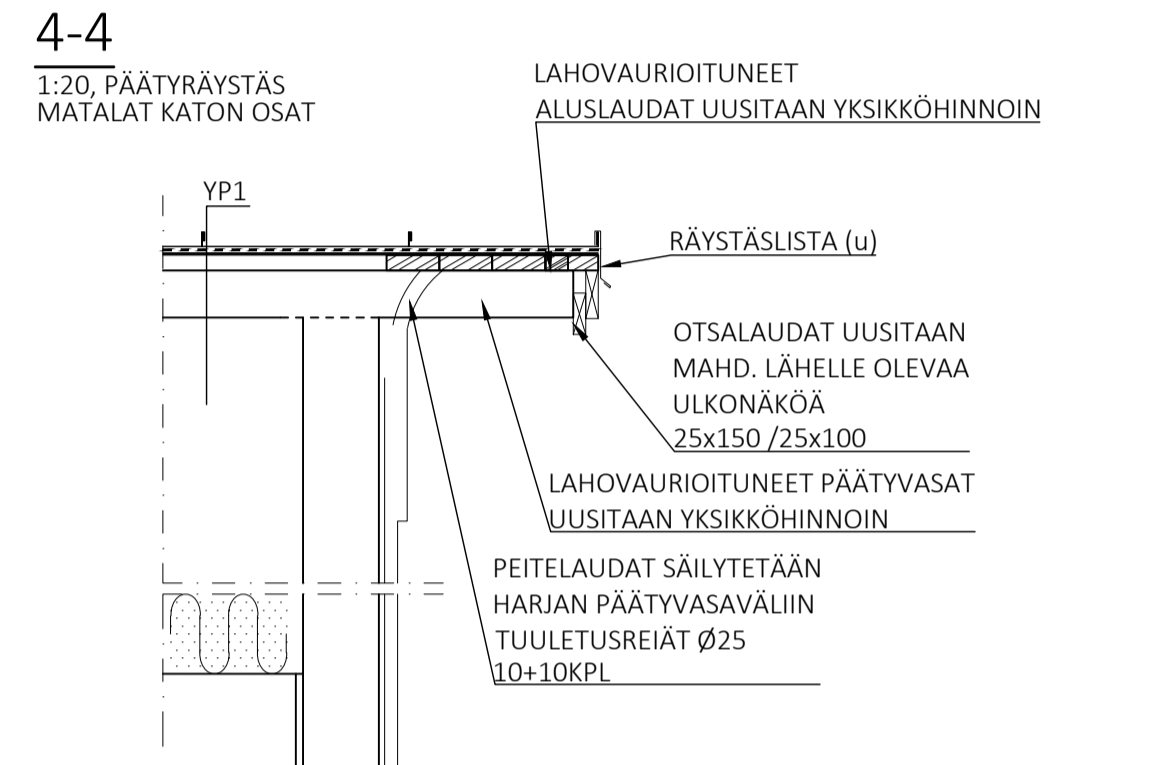
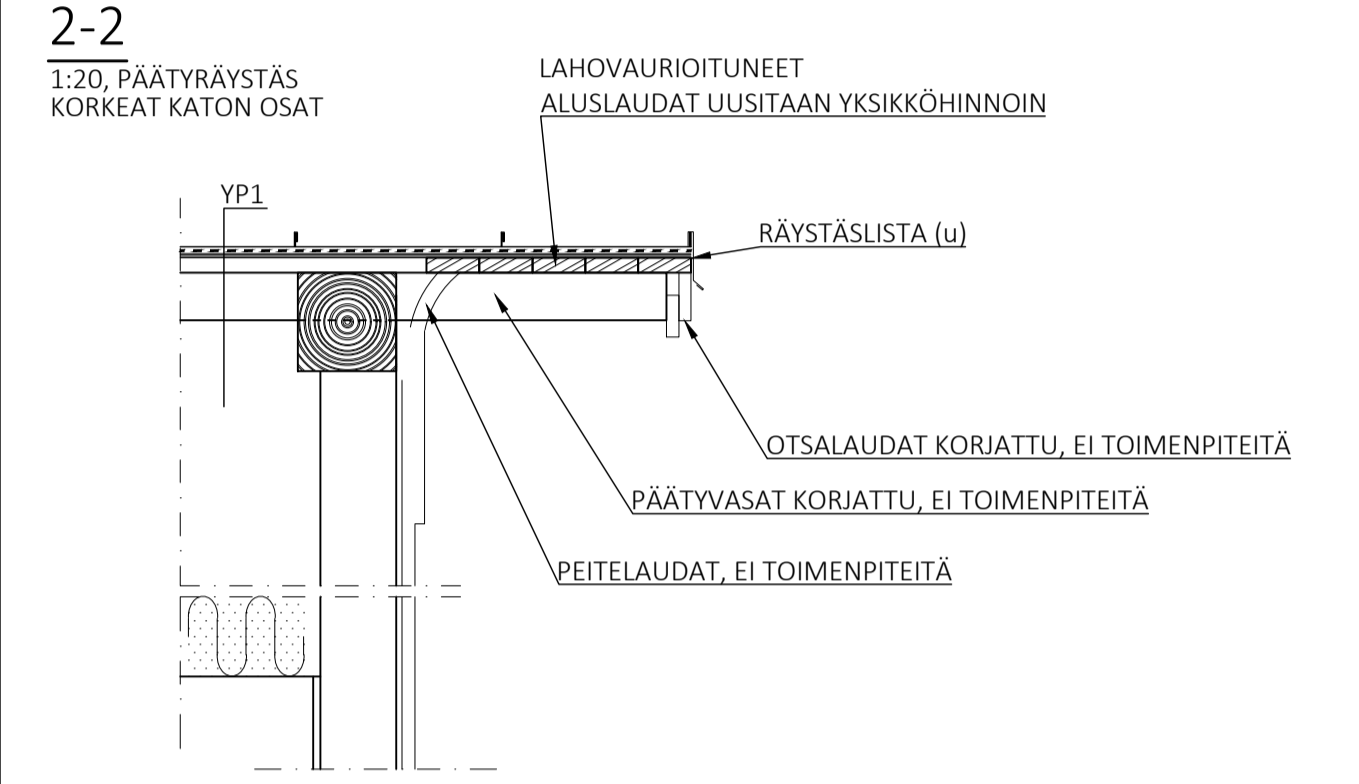


TORNIOSA
1:20

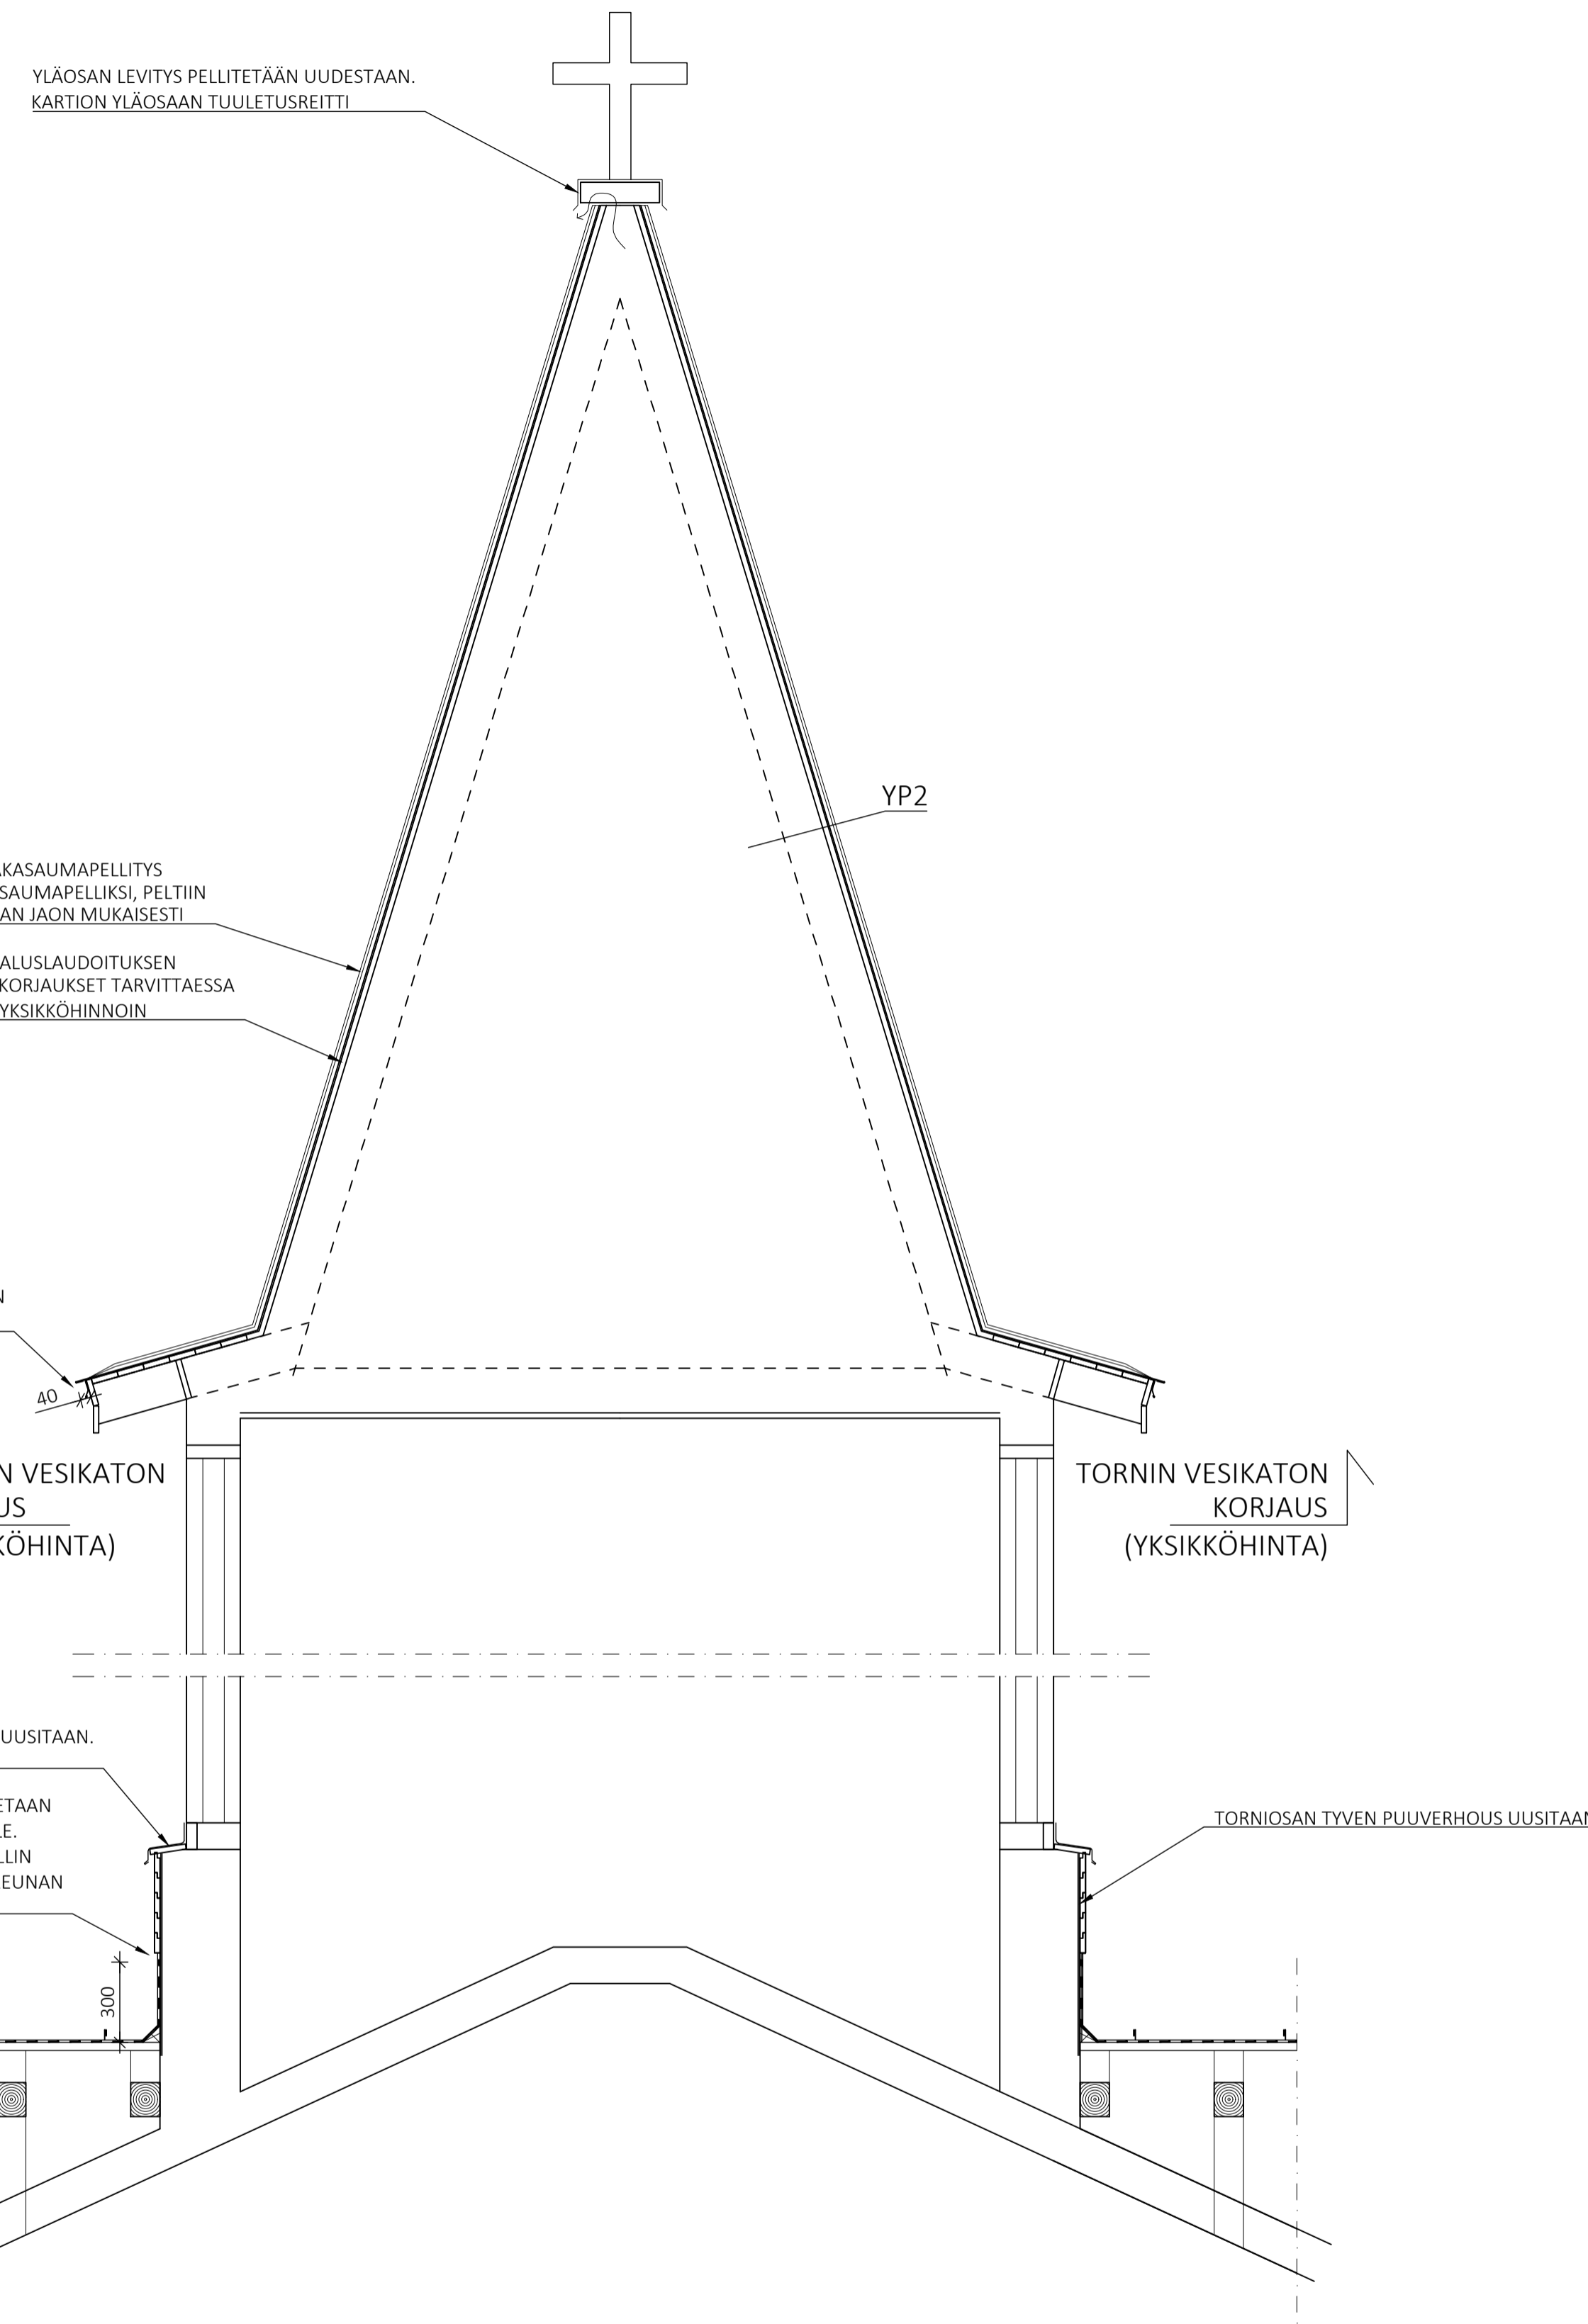

VESIKATTOPIIRUSTUS 1:100

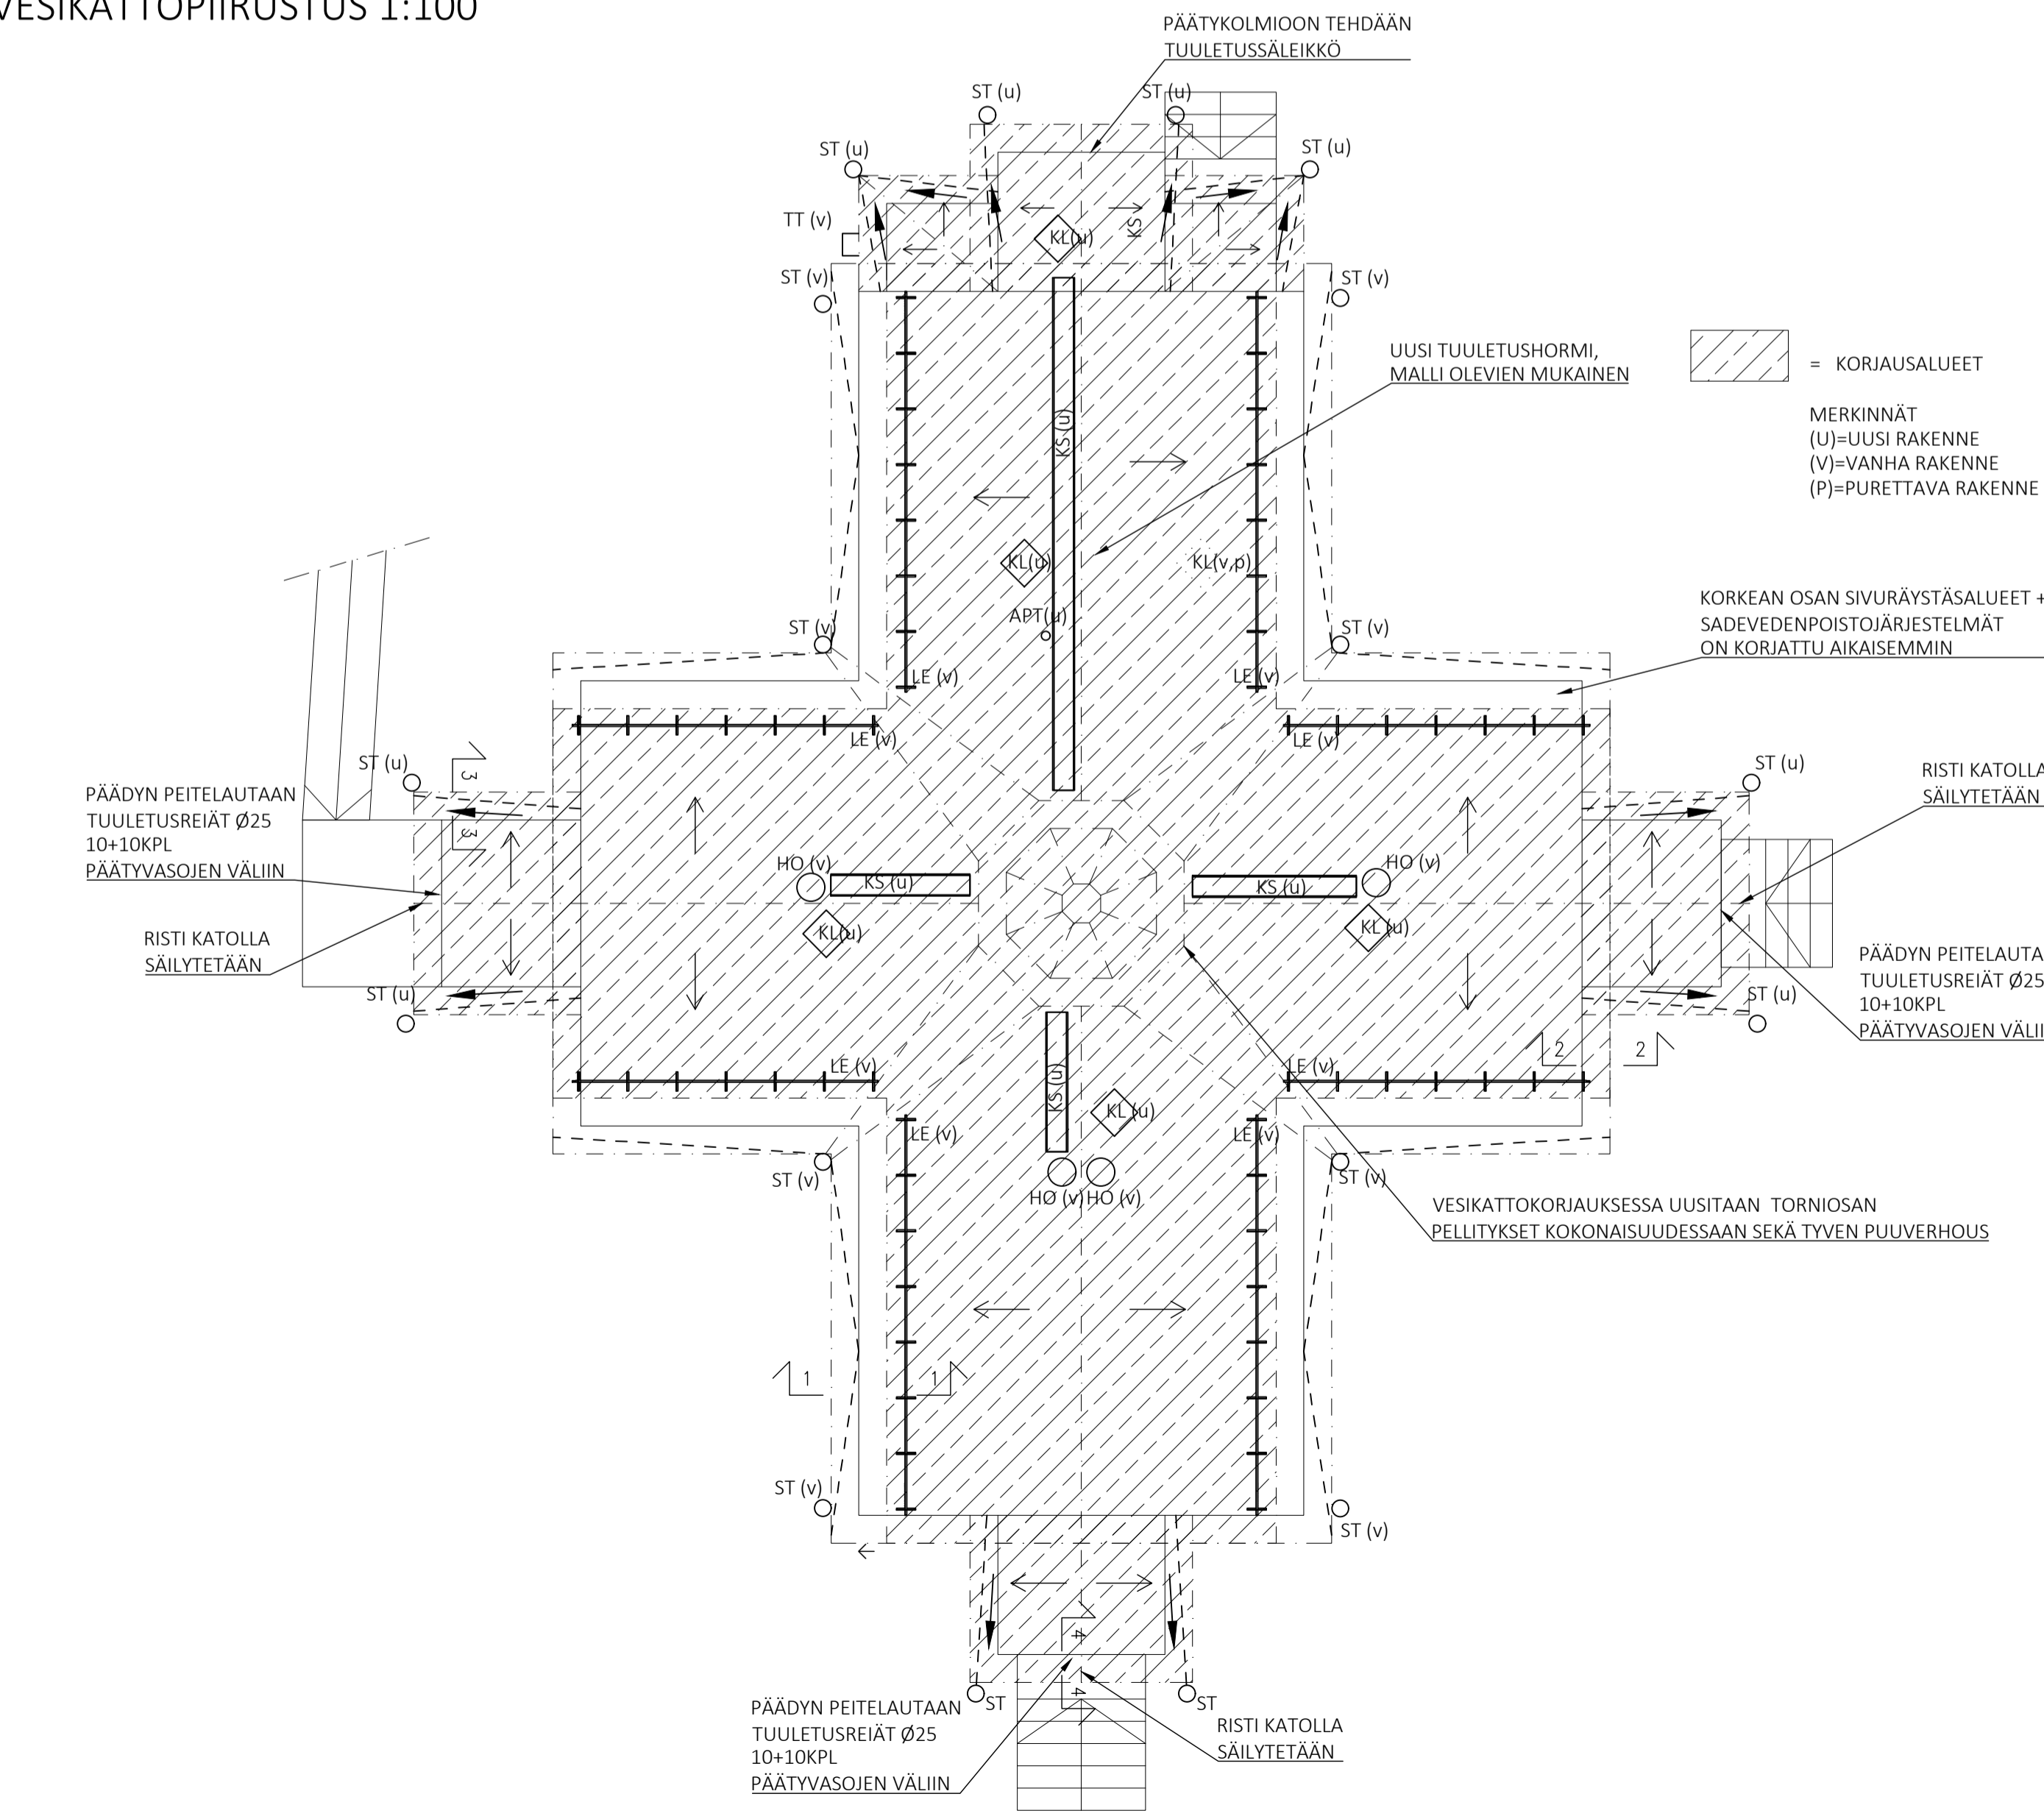

KATTOTURVATUOTTEET:
KUUMASINKITYYÄ JA TEHDASMAALATTUJA, VÄRISÄVY MÄÄRITETÄÄN TYÖMAAVAIHEESSA
KATTOTURVATUOTTEIDEN ASENNUS VALMISTAJAN KIRJALLISTEN OHJEIDEN MUKAISESTI.
KATTOTURVATUOTTEET OHJIEEN RT 85-11132 MUKAAN.

MERKINTÖJÄ:
RAKENTEET ON MERKITY VESIKATTOPIIRUSTUKSEEN SILMÄMÄÄRÄISEN ARVIOINNIN PERUSTEELLA.
URAKOITSIJA VASTAA OLEVIEN RAKENTEIDEN TARKEMMITTAUKSESTA.

(TT)=TALOTIKKAAT
(ST)=SYÖKSYTORVI JA SUPPILLO
(KL)=KATTOLUUKKU
(HO)=HORMI, PELLITYKSET JA YLÖSNOSTOT UUSITAA
(KS)=KATTOSILTA + TURVAKISKO
(LE)=LUMIESTE, VERKKOMALLI
APT = Ø160 ALIPAINETUULETIN

← KATTOKALLISTUKSEN SUUNTA

URAKOITSIJA VASTAA OLEVIEN RAKENTEIDEN TARKEMMITTAUKSESTA

LIITTYVÄT PIIRUSTUKSET:
RAK-8001 RAKENNETYYPIIT JA DETALJIT

URAKKALASKENTAAN 17.1.2024

Kaup./osa/Kyla	Korteli/Tila	Tontti/Rno	Viranomaisen merkintöjä
Pyryvä rakennustunnus			Korkeus- ja koord. järjestelmä
Rakennuslompenpide			PIIRUSTUSLAJI RAK
Rakennuskohteen nimi ja osoite			PIIRUSTUKSEN SISÄLTÖ VESIKATTOPIIRUSTUS LEIKKAUKSET
			Mittakaavat 1:100 1:20
KESKITIE 21 71200 TUUSNIEMI			
SITOWISE		Kaupunkatu 28 70110 Kauppi 020 747 6000 www.sitowise.com	Suunn.ala Työnumero Piir.no RAK 3001
PIIRITÄJÄ Suunnittelija Tommi Tolvanen ins (AMK)	Tiedostonjäänti v:\1616000\015120177\kaulu_21_Tuusniemi\piirustus\RAK	Päiväys	Muutos Tiedosto .dWG