


+korkeuksien kiintopiste renkituvan sokkelin ylälaita rakennuksen kaakkoiskulmalla


## LAAJUUSTIEDOT

RAK 18, RYHMÄKOTI  
Kerrosala 356,5m<sup>2</sup>  
Huoneistoala 316,5m<sup>2</sup>  
Tilavuus 1275m<sup>3</sup>

RAK 19, RIVITALO  
Kerrosala 281,5m<sup>2</sup>  
Huoneistoala 240,5m<sup>2</sup>  
Tilavuus 995m<sup>3</sup>

RAK 20, HUOLTORAKENNUS  
Kerrosala 126,0m<sup>2</sup>  
Huoneistoala 107,0m<sup>2</sup>  
Tilavuus 430m<sup>3</sup>

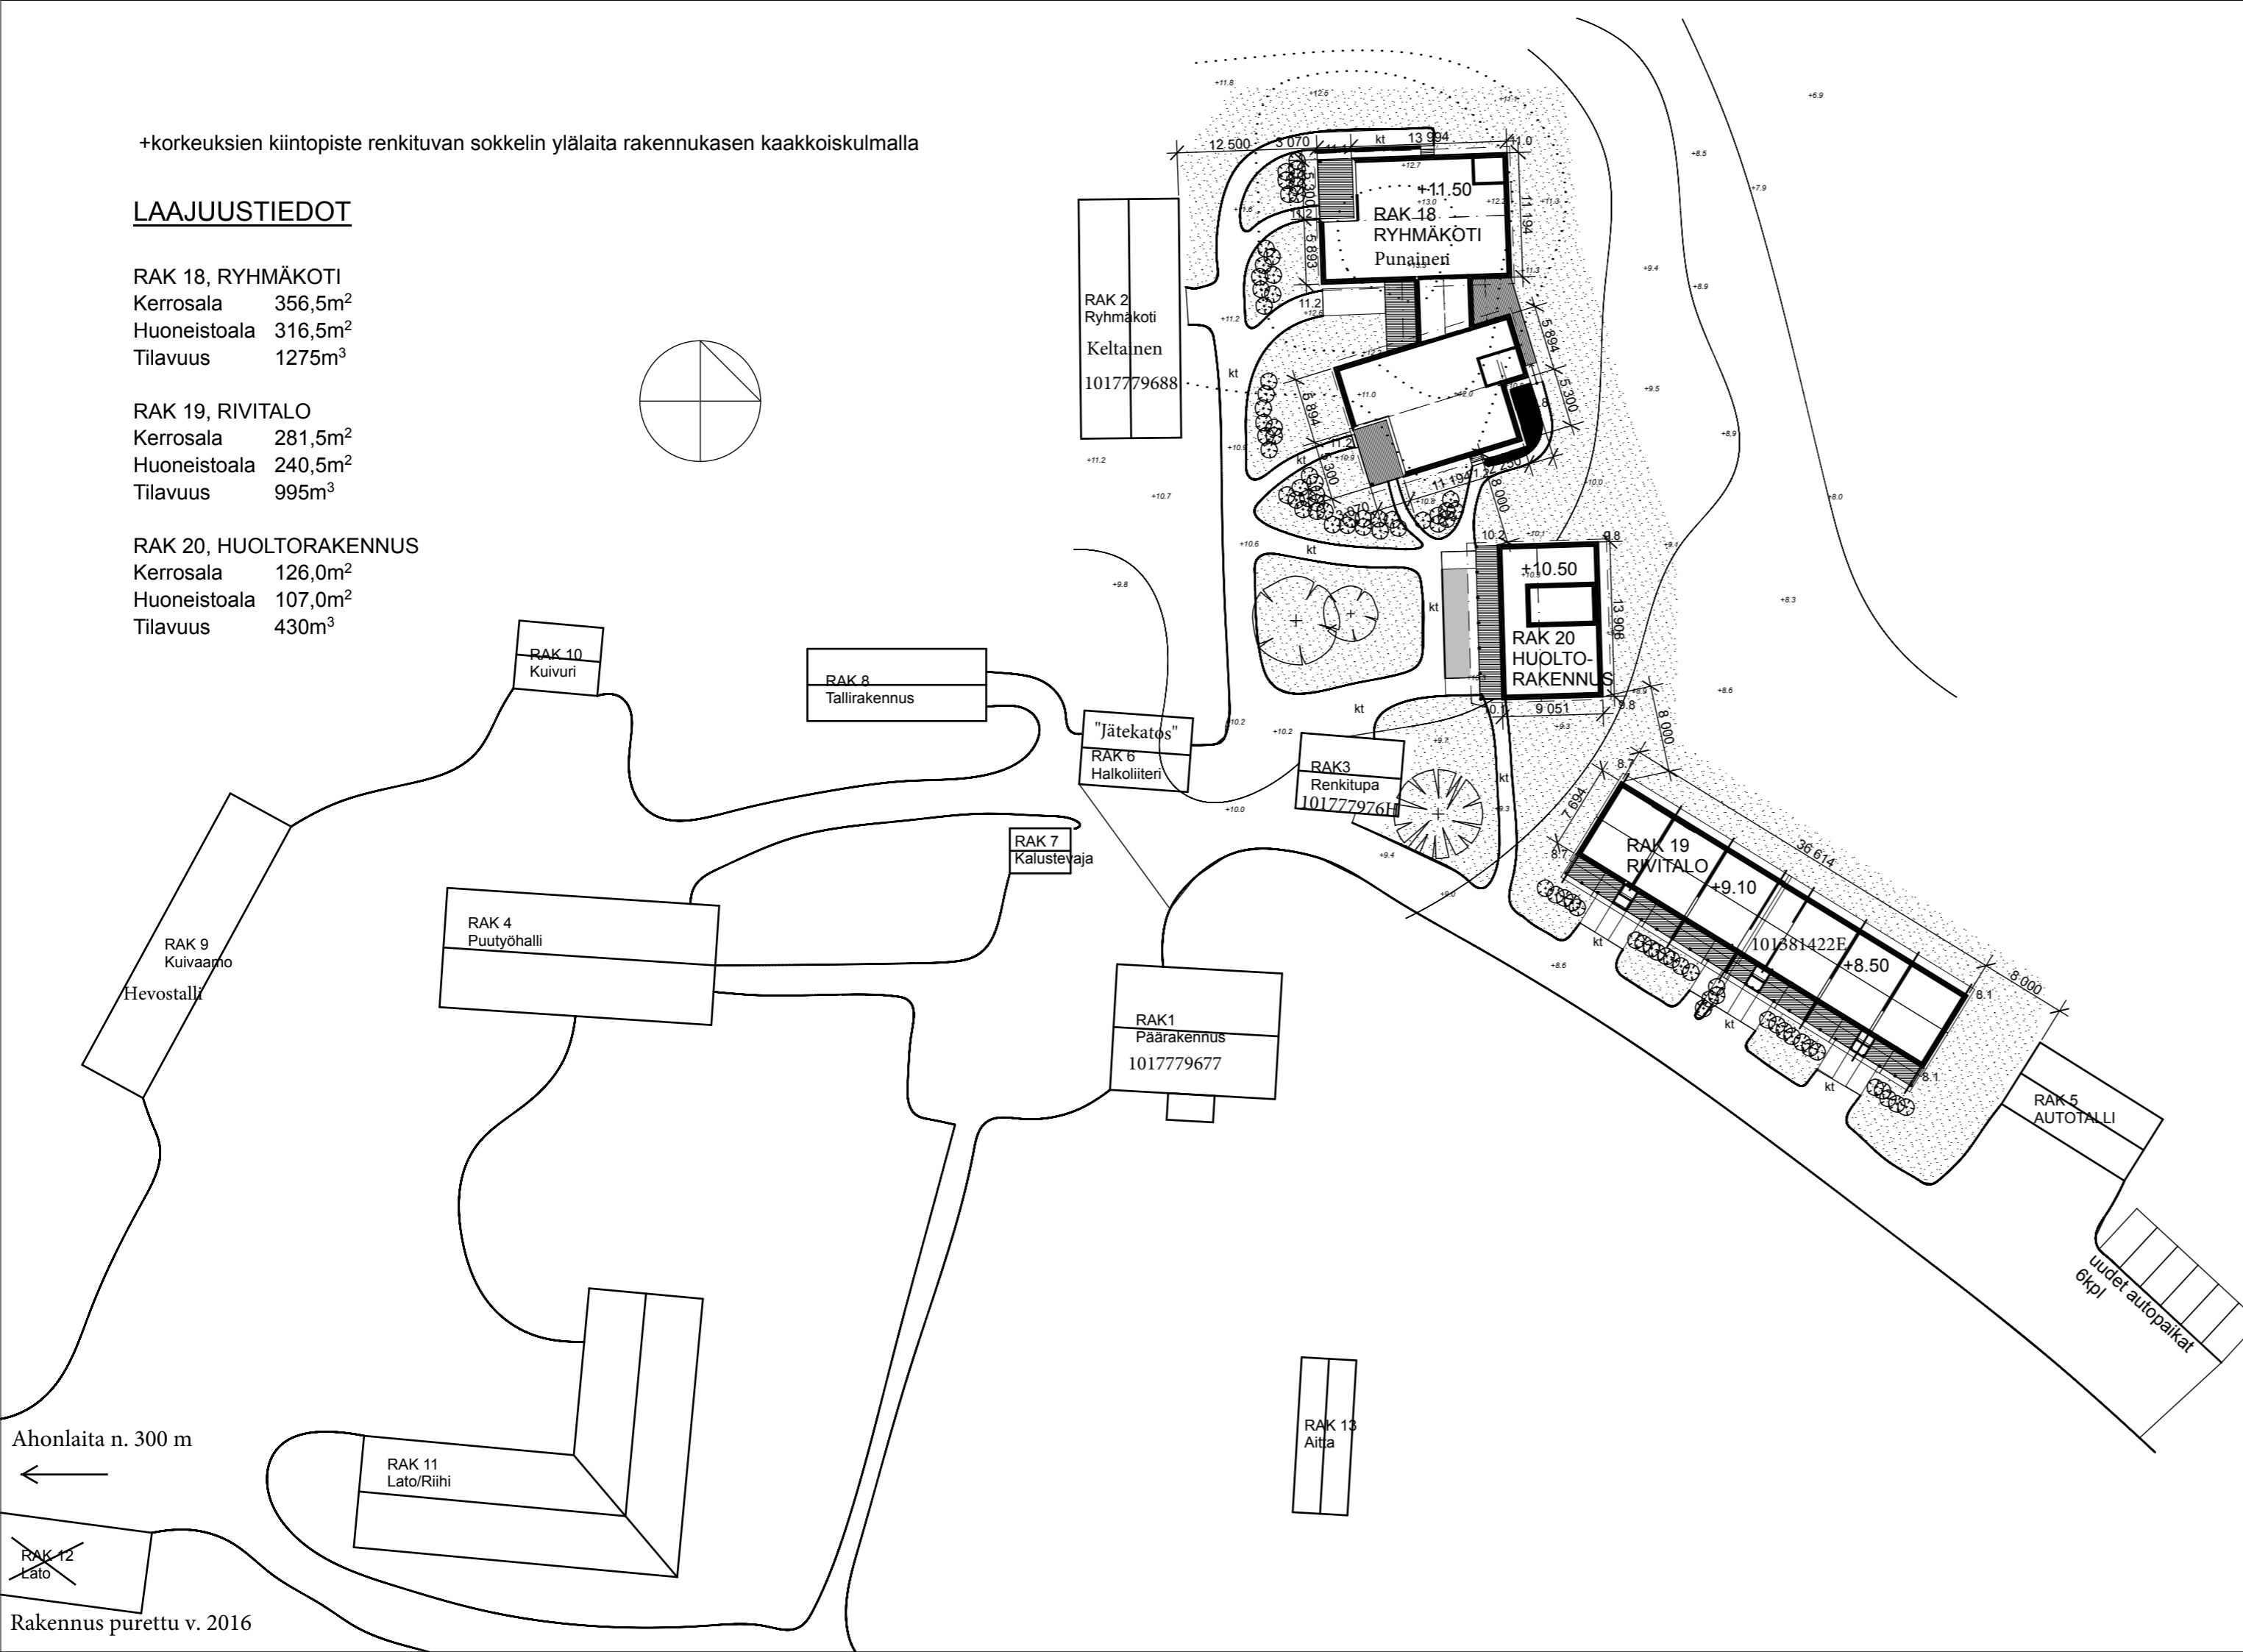

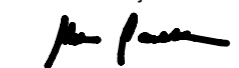Kaupunginosa/kylä 418	Kortteli/tila Hakala	Tontti/Rn:o 1:44	Viranomaisten arkistointimerkintöjä varten
Rakennustoimenpide Uudisrakennus			Piirustustyyppi Pääpiirustus
Rakennuskohteen nimi ja osoite Uudenmaan Vammaispalvelut Oy Hakalan tila Hakalantie 42 16300 Orimattila			Juoks. nro 1/4 Mittakaavat 1:500
Suunnittelutoimiston tiedot RA Taina Valkeavirta Adlercreutzinkatu 23 06100 Porvoo		p. p 019 5232523 s. toimisto@valkeavirta.fi	
Piirtäjä -	Suunnittelija MV	Työnumero 420	Tiedoston sijainti: Macintosh HD:Users:imac27-Työt:420 UVP Hakala asunnot:Pohja 420.pln
Päiväys 7.9.2010	Vastuullinen suunnittelija  Matti Valkeavirta, arkkitehti		Suunnittelulua ja piirustusnumero <b>ARK 420-10</b> Muutos