


RAKENNELEIKKAUS 3 - 3 (1:20)
(Uusi vesikatto ja PRSH B:n lasiseinän ummistus)

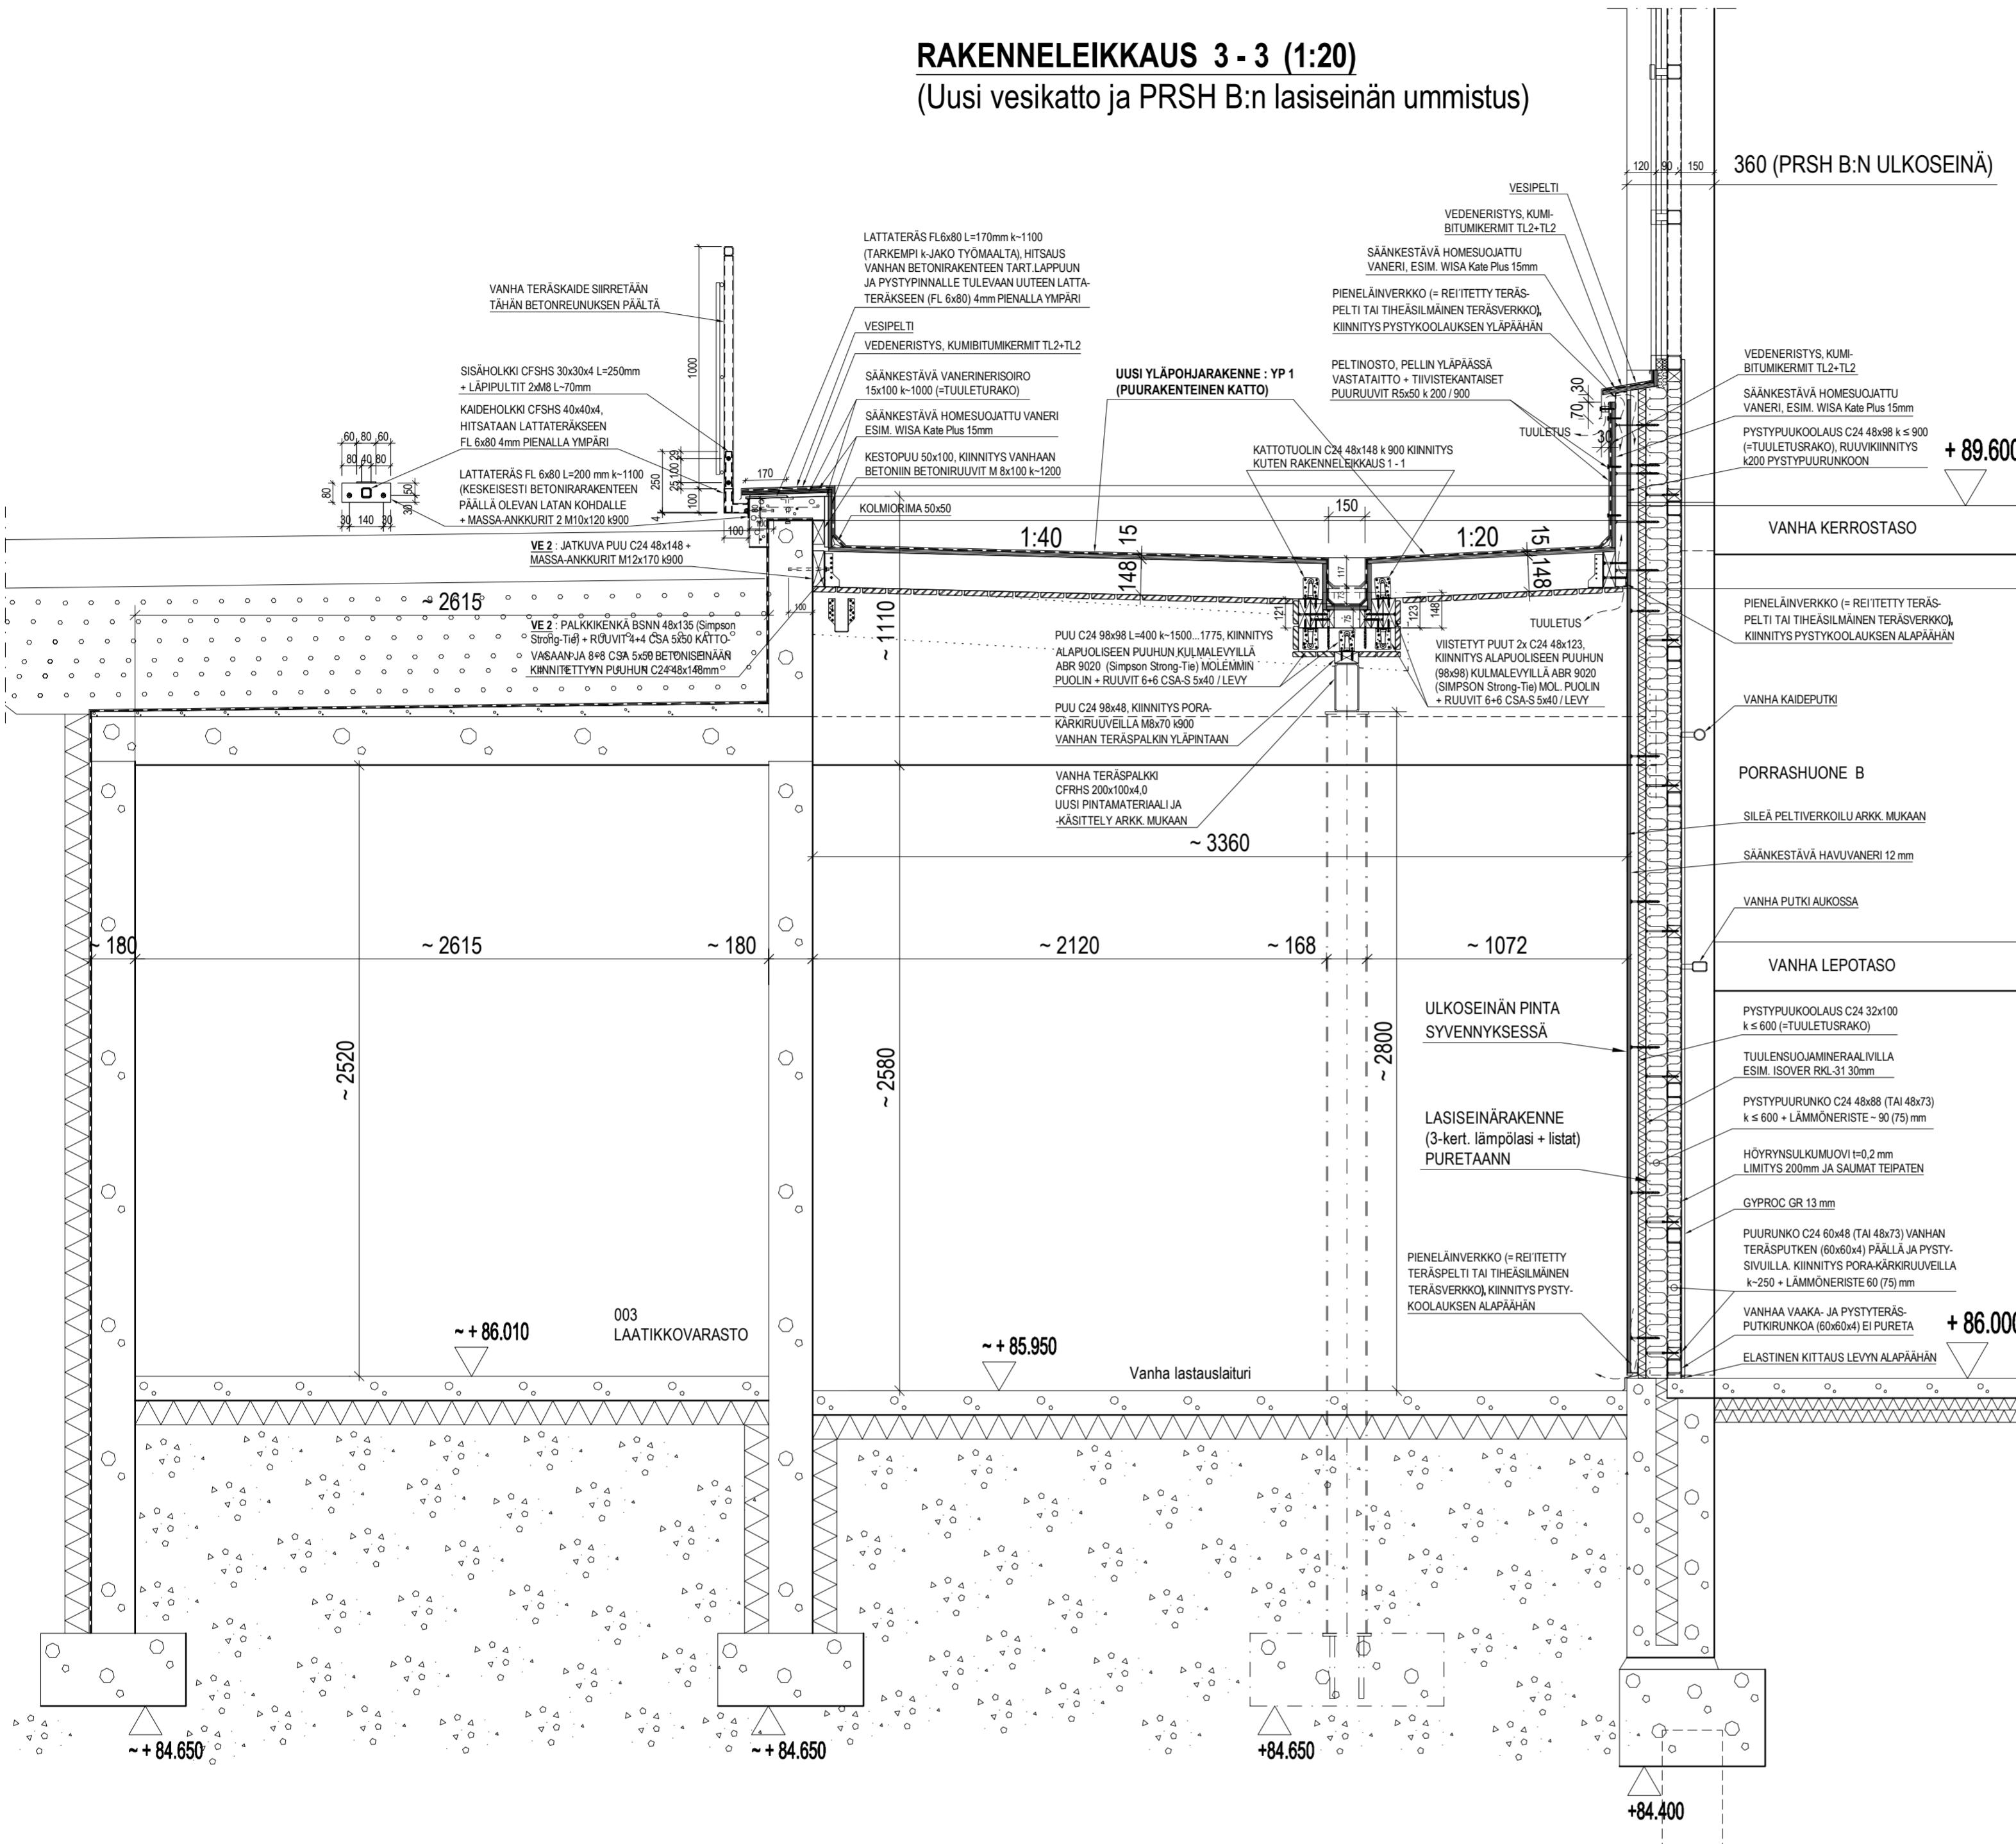

**KOHTEN PÄÄ- JA PURKU-URAKOITSIJAN
TULEE EHDOTTOMASTI TUTUSTUA PAIKAN-
PÄÄLLÄ KO. KOHTEESEEN**

**HUOM !!!
KAIKKI MITAT TARKISTETTAVA TYÖMAALLA**

URAKKALASKENTAA VARTEN 30.6.2025

tunnus	muutos	nimik.		päiväys
Kaupunginosa XVIII	Korttelit 330	Tontti/Rn.o 5	Viranomaisen arkistointimerkintä varten LP-837-2024-07028	
Rakennustoimenpide	Rakennuksen numero/rakennusnumero	Pirustussijainti RAKENNEPIIRUSTUS		
KORJAUS / MUUTOS				Juoks.nro
Rakennuskohteen nimi ja osoite				Mittak.
TAKK TV15, B-PORRAS Lastauskatoksen Perusparannus Tampereen Valtatie 15, 33100 Tampere				B-PORRAS : LASTAUSKATOS RAKENNELEIKKAUS 3 - 3 1:20
A-INSINÖÖRIT A-insinöörit Suunnittelu Oy				
Pvm. 30.6.2025	Piiri. Tky	Korkeusjärjestelmä VANHA (EI N2000)	Tiedostonimi 12.3010.dwg	
Suunn. (nimen selvennys ja koulutus) RI TIMO KYÖSTI	Hv. (nimen selvennys ja koulutus) RI (AMK) TIMO VUOLLE	Työn n:o 31-1591.1	Piiri. n:o RAK	Muutos 12 3903